

FÖRSLAG TILL BYGNADSPLAN FÖR SVINESUND, TULLSTATIONSOMRÅDET FASTIGHETEN SKOGAR 1:47 M.FL. HOGDAL SOCKEN, STRÖMSTADS KOMMUN, GÖTEBORGS OCH BOHUS LÄN

UPPRÄTTAD 1983-10-21 KONTEXTEN I STRÖMSTAD AB

Signature block with names: JAN DAHLHELM, MAGNUS PETERSON, and dates: REVIDERAD 1984-04-18

BETECKNINGAR BYGNADSPLANEKARTA

A. GRANSBETECKNINGAR: Byggnadsplanegräns, Områdesgräns, Bestämmelsegräns

B. OMRÅDESBETECKNINGAR BYGNADSMARK

Legend for area designations: A (Älskade ändrad), BF (Bastider, fastslutande hus), CH (Sernering och handel), CHP (Planering)

SPECIALOMRÅDEN

Legend for special areas: TA (Vägmärk), RN (Naturmärk), RN' (Äser- och betesmark), ES (Transformationszon)

C. ÖVRIGA BETECKNINGAR AVSEDDA ATT FASTSTÄLLAS


Legend for other designations: P (Mark som inte får betyngas), I, II (Skogsodlade, Arbet-vånningar), III (Byggnadsyta i svandratier), IV (Byggnadsyta), U (Ledsningsområde)

Tillagd: Skogsmarkens I, Göteborgs och Bohus län, beslut 1985-07-17, över tilläggs-1985-07-17

Signature block: Ewa Unge



Skala 1:1000, 0 10 20 30 40 50 60 70 80 90 100m

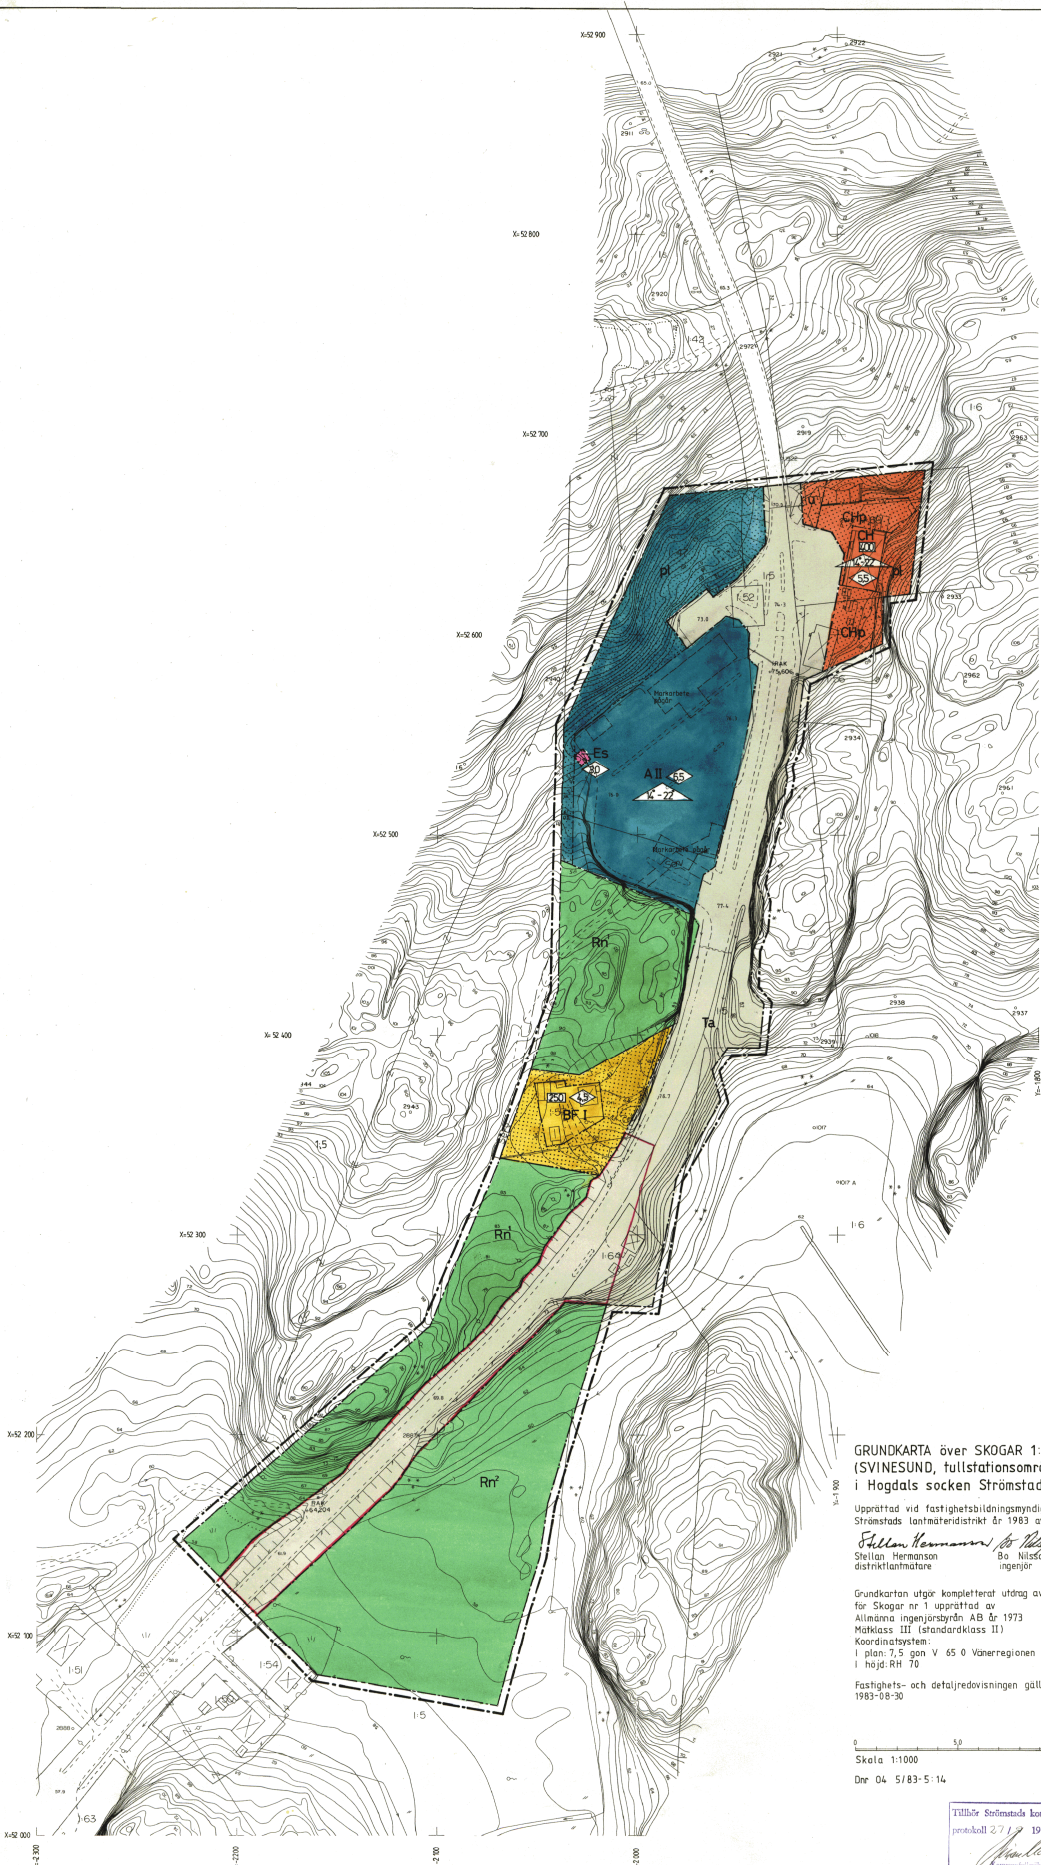

GRUNDKARTA över SKOGAR 1:47, 1:56 m.fl. (SVINESUND, tullstationsområdet m.m.) i Hogdals socken Strömstads kommun.

Upprättad vid fastighetsbildningsmyndigheten, Strömstads länsmarknadsdistrikt år 1983 av Stellan Hermanson och Bo Nilsson

Grundkarta utgör kompletterad utgåva av primärkarta för Skogar nr 1 upprättad av Allmänna ingenjörstjänsten AB år 1973. Mätklass III (standardklass II). Koordinatsystem: I plan: 7,5 gon V 65 0 Vännerregionen i höjd RH 70

Fastighets- och detaljredovisningen gällande 1983-08-30. Skala 1:1000. Dnr 04 S/83-5-14

Tilläggs Skogsmarkens kommunfullmäktige protokoll 27/19 1984 § 119

BETECKNINGAR enl. TFA 4, 6 B:2 GRUNDKARTA

Legend for ground map symbols: Traktgräns, Fastighetsgräns, Servitut, Byggnader (sockel, traktantur), Stenmur, Stenmur, Stådmur, Häck, Bännskog, Åker, äng, Myr, Brunn, Strömlinje, Väg, Gångstig, Slätt, Dike, Avvägd höjd, Nivåkurvor, Ägaregräns, Polygonpunkt, Punkt i rutnät, Registernummer, Fortifikationsområde, Luftledning, Gällande byggnads- och stadsplanelinjer, Gräns för område, villas av klassytelsen undan, högre från fastighet