

BETECKNINGAR

GRUNDKARTAN

- Fastighetsgräns
- 0, (00), 000 Fastighetsbeteckning
- Staket
- Stenmur
- Stödmur
- Huvudbyggnad resp uthus
- o Polygonpunkt
- + Punkt i rutnät

STADSPLANEKARTAN

GRÄNSER

- Stadsplanegräns belägen 3 m utanför det område förslaget avser
- Gällande områdes och bestämmelsegräns
- *—* Gällande områdes och bestämmelsegräns avsedd att utgå
- Föreslagen områdesgräns
- Föreslagen bestämmelsegräns
- o—o Förbud mot utfart, tvärstreck med pil markerar förbudets slut
- Gränslinje ej avsedd att fastställas

OMRÅDEN

ALLMÄN PLATS

- Gata
- Park eller plantering

BYGGNADSKVARTER

- B Område för bostadsändamål

ÖVRIGA BETECKNINGAR

- Mark som icke får bebyggas
- Mark där uthus o dyl. undantagsvis får uppföras
- I II Antal våningar
- +0,0 Gällande gatuhöjd
- (+0,0) Gällande gatuhöjd avsedd att utgå
- +0,0 Föreslagen gatuhöjd
- ◇ Byggnadshöjd
- ◇ Byggnadshöjd räknad från rikets nollplan

10 5 0 10 20 30 40 50 60 70 80 90 100

Skala 1:1000

Tillhör Strömstads kommunfullmäktiges
 protokoll 31, 1975 s 3
[Signature]
 Kommunfullmäktiges sek.

FÖRSLAG TILL ÄNDRING AV
 STADSPLANEN FÖR DEL AV
 STRÖMSTAD
 KV RIPAN, ORREN M FL

Tillhör länsstyrelsens beslut
 1975-06-18
 dnr 11.082-1055-75
 Fastställelsebeslutet har
 vunnit laga kraft

UPPRÄTTAT ÅR 1974 AV
 BOHUSKOMMUNERNAS BYGGNADSKONTOR

Göteborg 1975-08-04
[Signature]
 LEIF THORÉN


UDDEVALLA DEN 16 SEPTEMBER 1974

REVIDERAT DEN 19 NOV. 1974

[Signature]
 GUNNAR HAMMARSTRÖM
 ARKITEKT SAR

[Signature]
 BENG SAMUELSSON
 PLANINGENJÖR

D NR 5386 : 67

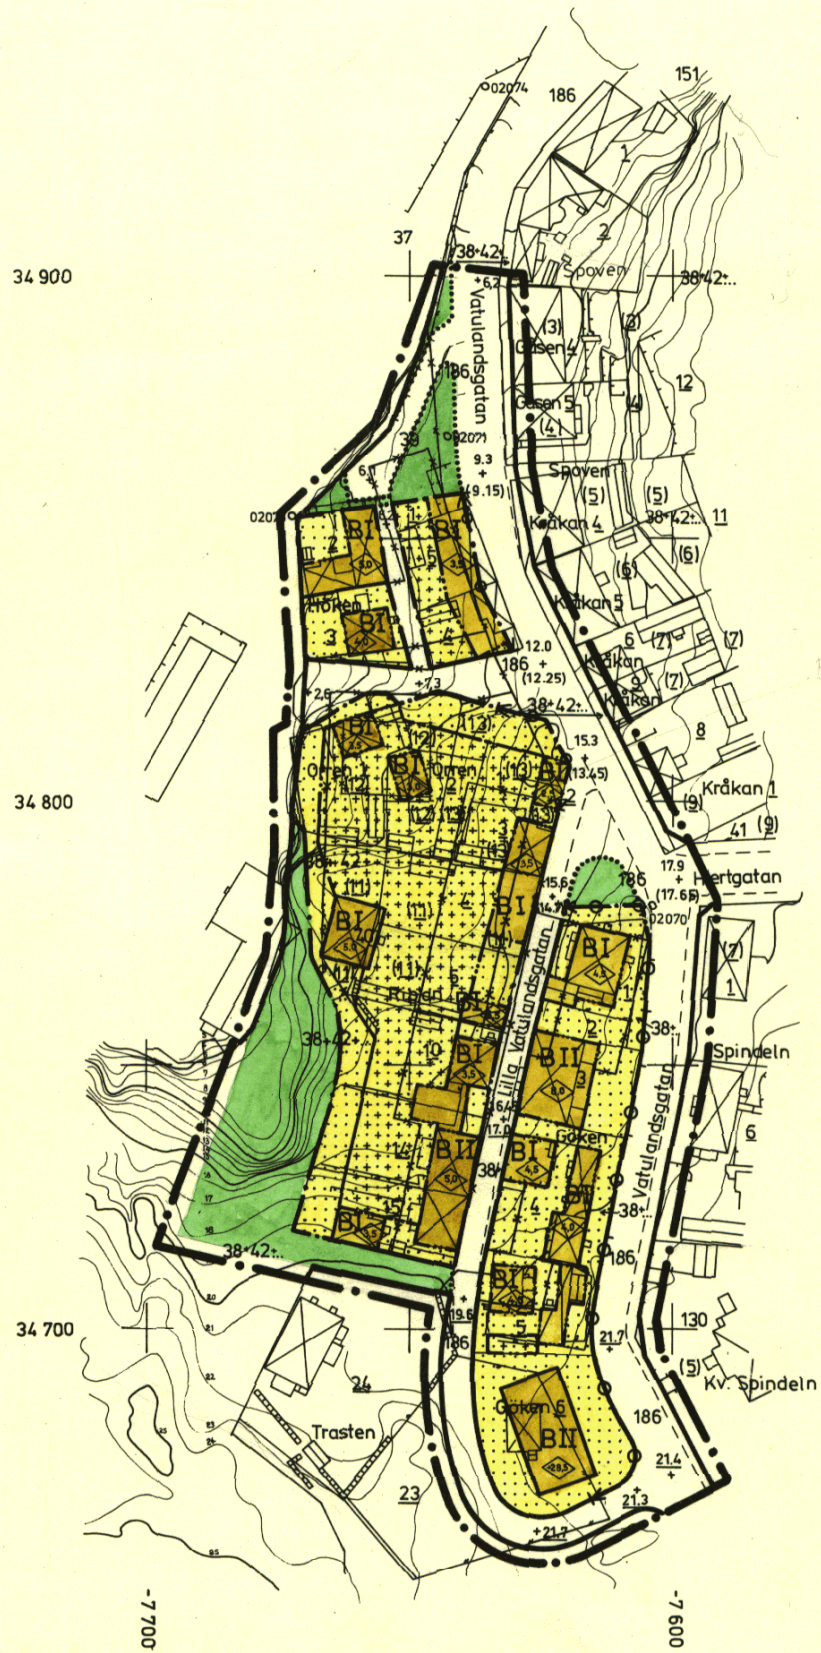

Grundkartan upprättad, till grund för stadsplan, genom utdrag och komplettering av primärkarta år 1974 av mättningsingenjör Arne Thorn. Fastighetsredovisningen gällande 1974.01.30. Kartan omritad i samband med planförslagets upprättande.

LD 116/24-75