


Tillhör Strömstads miljönämnds
protokoll 1995-02-08 //

275/B

Olona d. Olsson

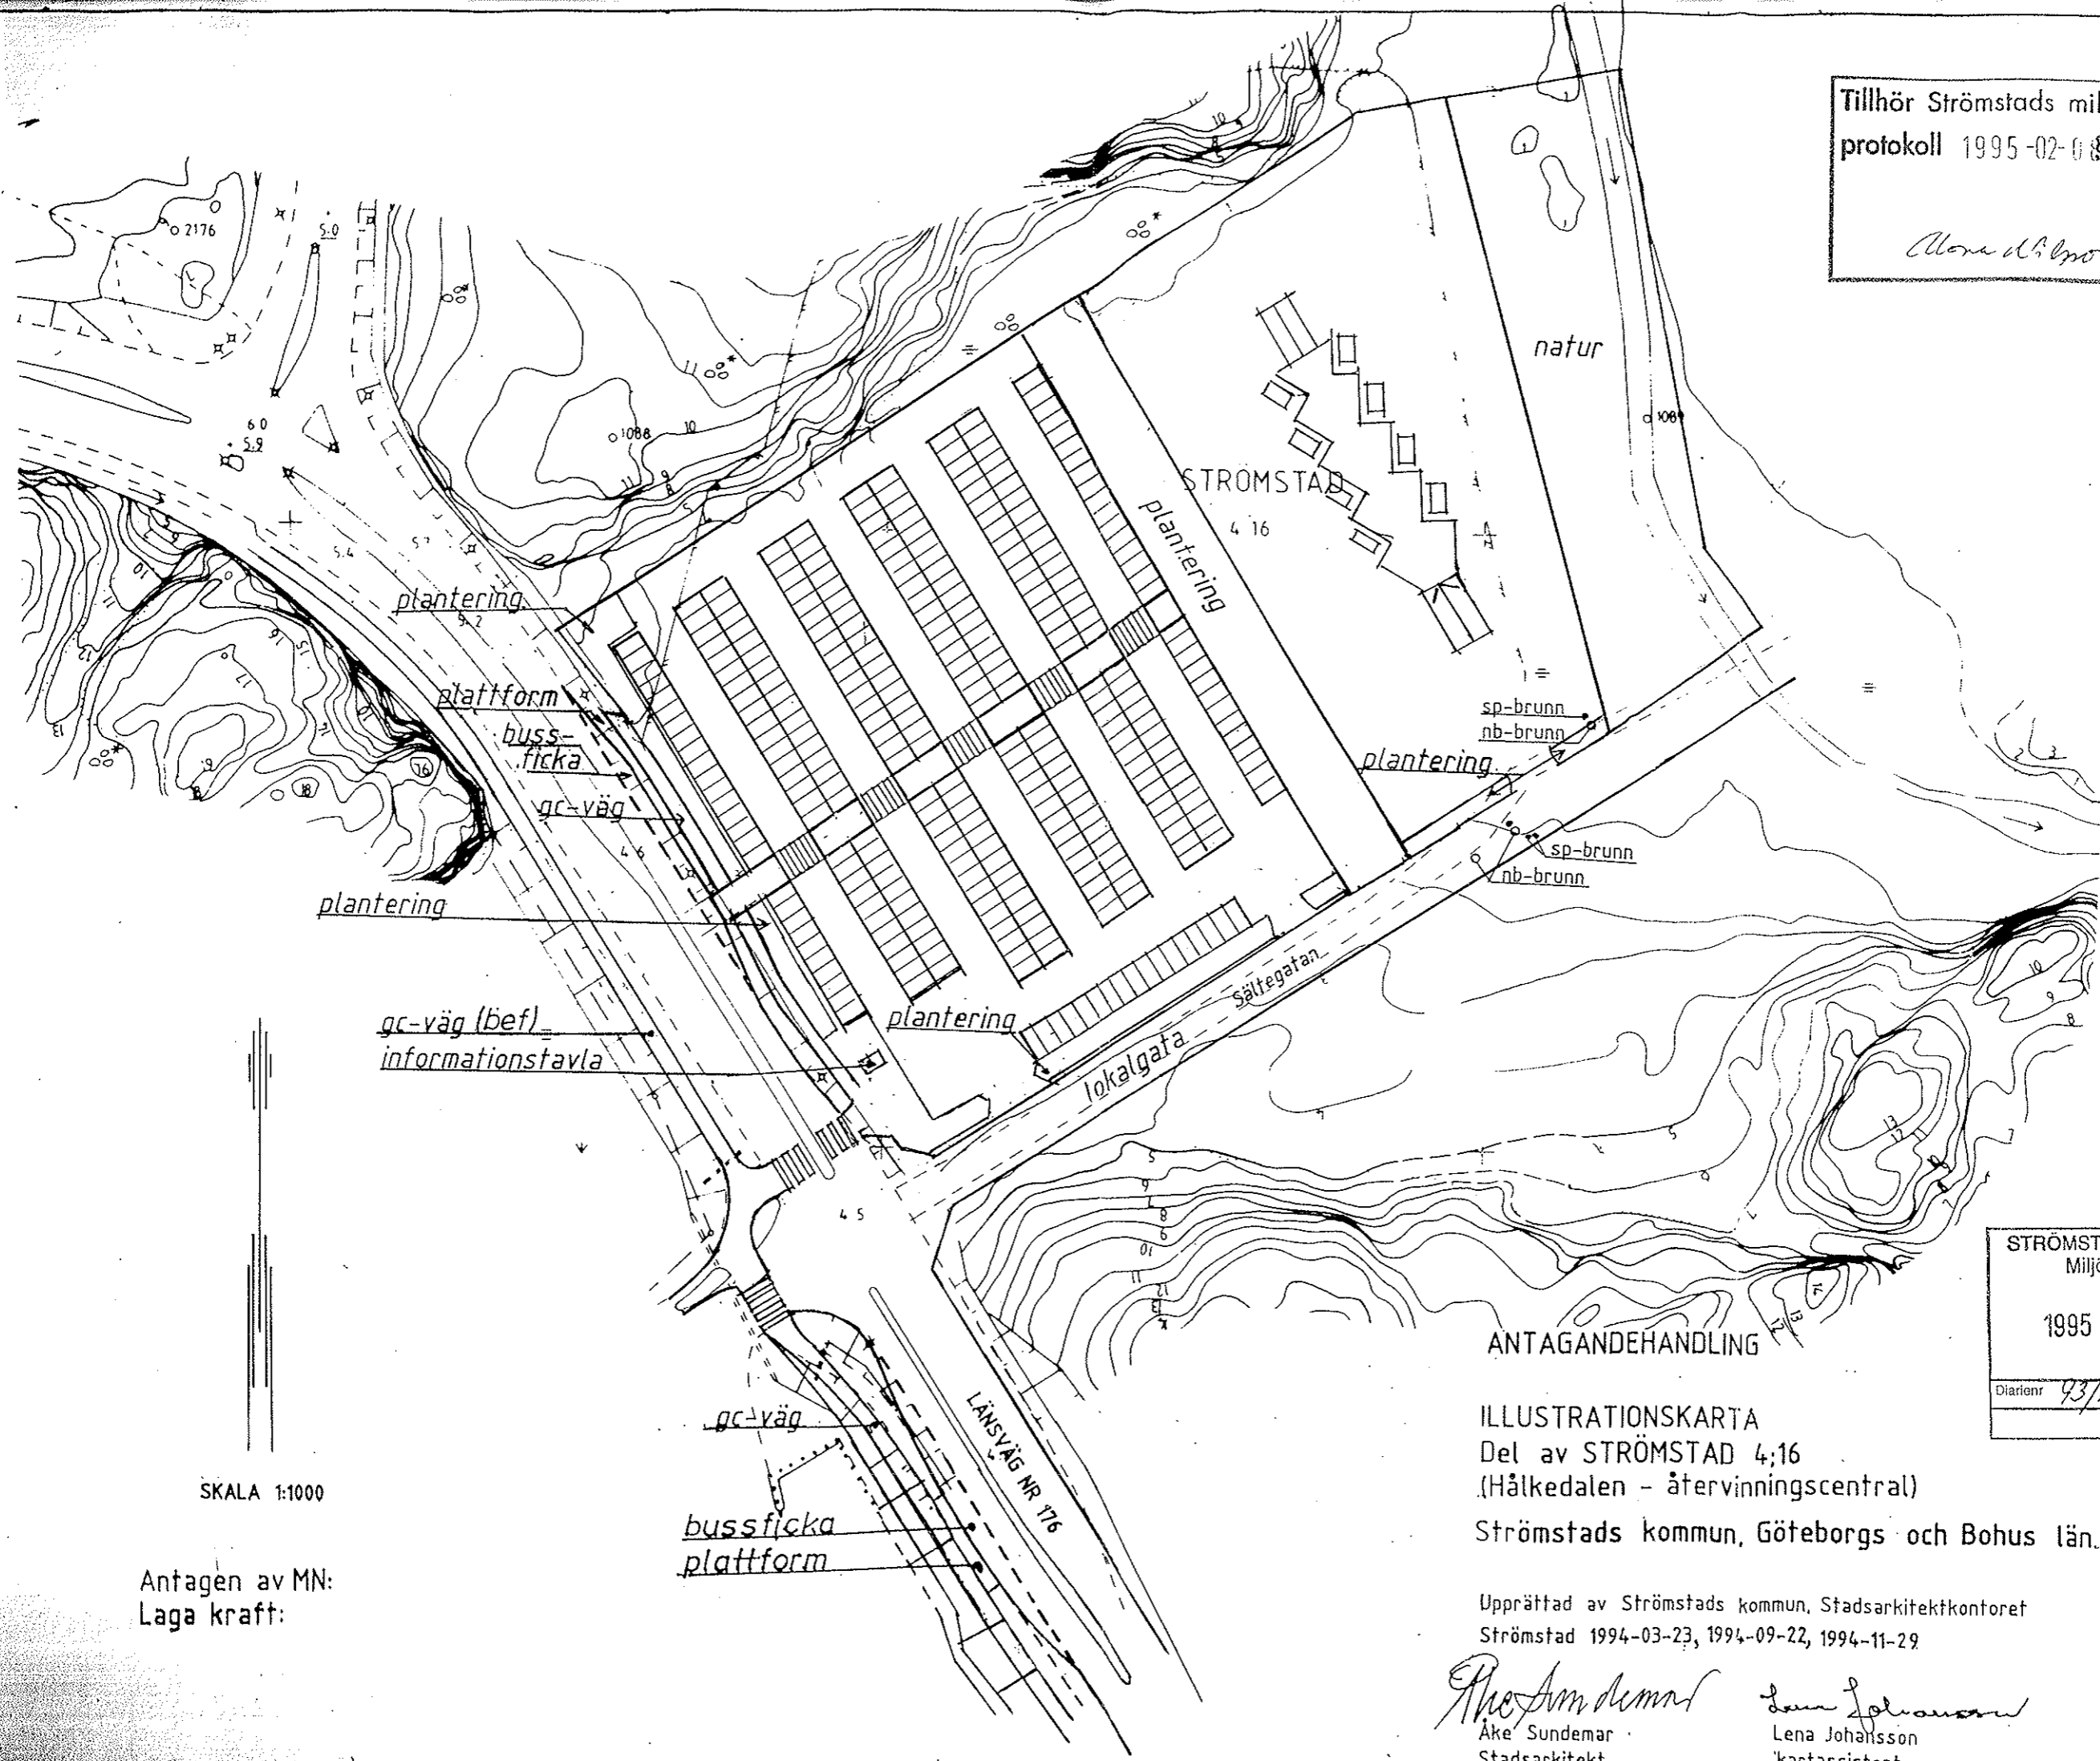

SKALA 1:1000

Antagen av MN:
Laga kraft:

STRÖMSTADS KOMMUN
Miljökontoret
1995-01-20
Diari nr 93/LSN 0350-217

ANTAGANDEHANDLING

ILLUSTRATIONSKARTA
Del av STRÖMSTAD 4:16
(Hålkedalen - återvinningscentral)

Strömstads kommun, Göteborgs och Bohus län.

Upprättad av Strömstads kommun, Stadsarkitektkontoret
Strömstad 1994-03-23, 1994-09-22, 1994-11-29

Åke Sundemar
Åke Sundemar
Stadsarkitekt

Lena Johansson
Lena Johansson
kartassistent