



FÖRSLAG TILL BYGGNADSPÄN
FÖR FRITIDSBEBYGGELSE ÖVER
DELAR AV FASTIGHETERNA
RÅSSÖ UPPEGÅRDEN 261, 275, 283

MED FLERA FASTIGHETER
TJÄRNÖ SOCKEN OCH KOMMUN
GÖTEBORGS OCH BOHUS LÄN

UPPRÄTTAT ÅR 1966 AV
GUNNAR HAMMARSTRÖM ARKITEKTKONTOR
UDDEVALLA DEN 20 JUNI 1966

Gunnar Hammarström
GUNNAR HAMMARSTRÖM
arkitekt SAR

REVIDERAT DEN 17 OKTOBER 1967
Gunnar Hammarström

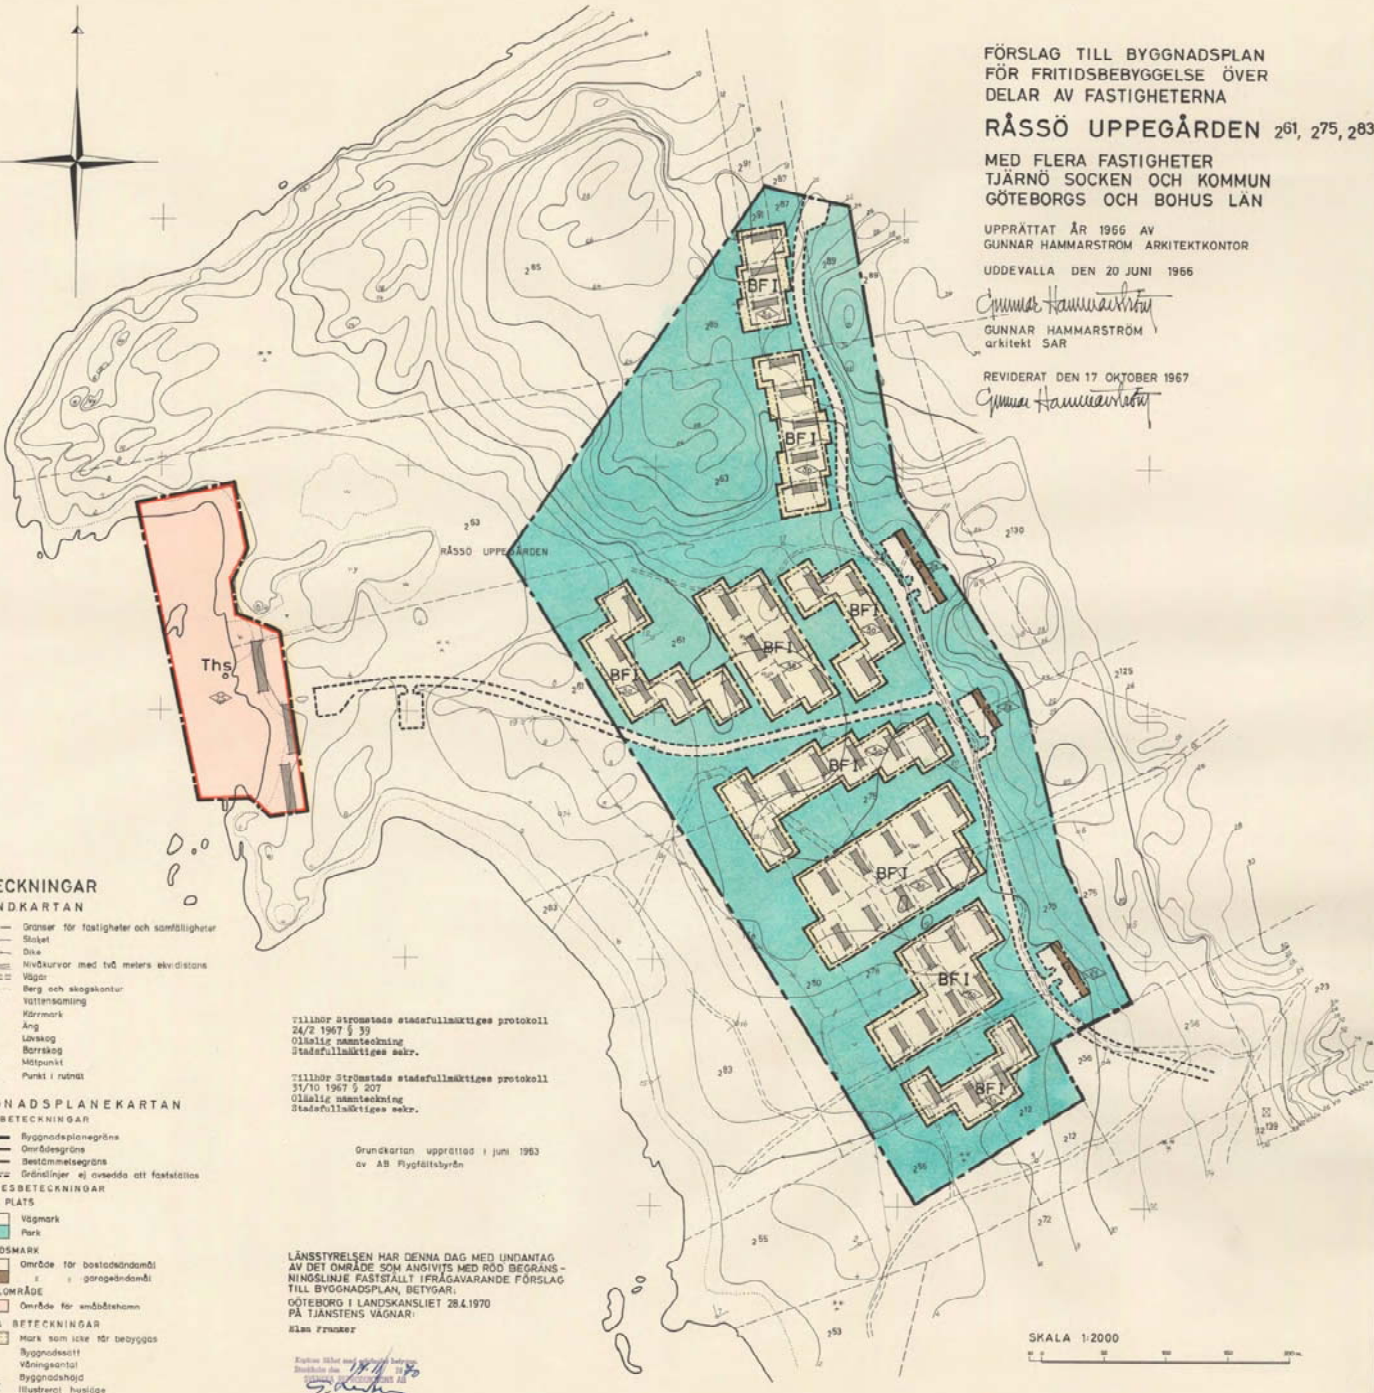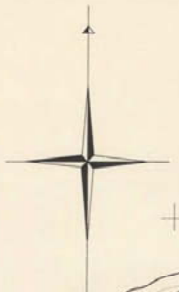

BETECKNINGAR
GRUNDKARTAN

- Gränser för fastigheter och samfälligheter
- Skulet
- Dike
- Nivåkurvor med två meters ekvidistans
- Vägår
- Berg och skogskontur
- Vattenledning
- Värmeledning
- Ång
- Lösslag
- Borslag
- Mätpunkt
- Punkt i rutst

BYGGNADSPÄNEKARTAN
GRÄNSBETECKNINGAR

- Byggnadsplanegränser
 - Områdesgränser
 - Bestämmelsegränser
 - Gränslinjer ej avsedda att fastställas
- OMRÅDESBETECKNINGAR**
- ALLMÄN PLATS
 - Vägmark
 - Park

BYGGNADSMARK

- B** Område för bostadsområde
 - S** garageområde
- SPECIALOMRÅDE**
- Ths** Område för småbåtshamn
- ÖVRIGA BETECKNINGAR**
- F** Byggnadscell
 - I** Våningscell
 - H** Byggnadshöjd
 - H** Illustrerat husställe

Tillhör Strömstads stadsfullmäktiges protokoll
24/2 1967 § 39
Olikslig samtyckning
Stadsfullmäktiges sekr.

Tillhör Strömstads stadsfullmäktiges protokoll
31/10 1967 § 207
Olikslig samtyckning
Stadsfullmäktiges sekr.

Grundkartan upprättad i juni 1963
av AB Flygfältetsbyrå

LÄNSSTYRELSEN HAR DENNA DAG MED UNDANTAG
AV DET OMRÅDE SOM ANGIVITS MED RÖD BEGRÄNS-
NINGSLINJE FASTSTÄLLT IFRÅGAVARANDE FÖRSLAG
TILL BYGGNADSPÄN, BETYGAR:
GÖTEBORGS I LANDSKANSLIET 28.6.1970
PÅ TJÄNSTENS VÄGNAR:
Elin Fransson

Elin Fransson
G. Sandberg

SKALA 1:2000