

UTSTÄLLNINGSHANDLING

PLANBESTÄMMELSER

Följande gäller inom områden med nedanstående beteckningar. Där beteckning saknas gäller bestämmelsen inom hela planområdet. Endast angiven användning och utformning är tillåten.

GRÄNSBETECKNINGAR

	Planområdesgräns
	Användningsgräns
	Egenskapsgräns

ANVÄNDNING AV MARK OCH VATTEN

Allmän plats

INFART	Infartstrafik
LOKALGATA	Lokaltrafik
NATUR	Naturområde
PARK	Anlagd park

Kvartersmark

E ₁	Ekopark
E ₂	Transformatorstation
P	Parkering
T ₁	Järnvägstrafik

Vattenområden

W	Öppet vattenområde
---	--------------------

UTFORMNING AV ALLMÄN PLATS

+0.0 Föreskriven höjd över nollplanet

UTNYTTJANDEGRAD

e₁00 Största byggnadsarea i procent av fastighetsarea

BEGRÄNSNING AV MARKENS BEBYGGANDE

	Marken får inte bebyggas
z	Marken skall vara tillgänglig för allmän körtrafik

MARKENS ANORDNADE


n ₁	Skyddsplantering
	Körbar utfart får inte anordnas

ADMINISTRATIVA BESTÄMMELSER

Genomförandetiden är 10 år från den dag planen vunnit laga kraft.

Till planförslaget hör även

- planbeskrivning
- genomförandebeskrivning
- miljökonsekvensbeskrivning
- fastighetsförteckning

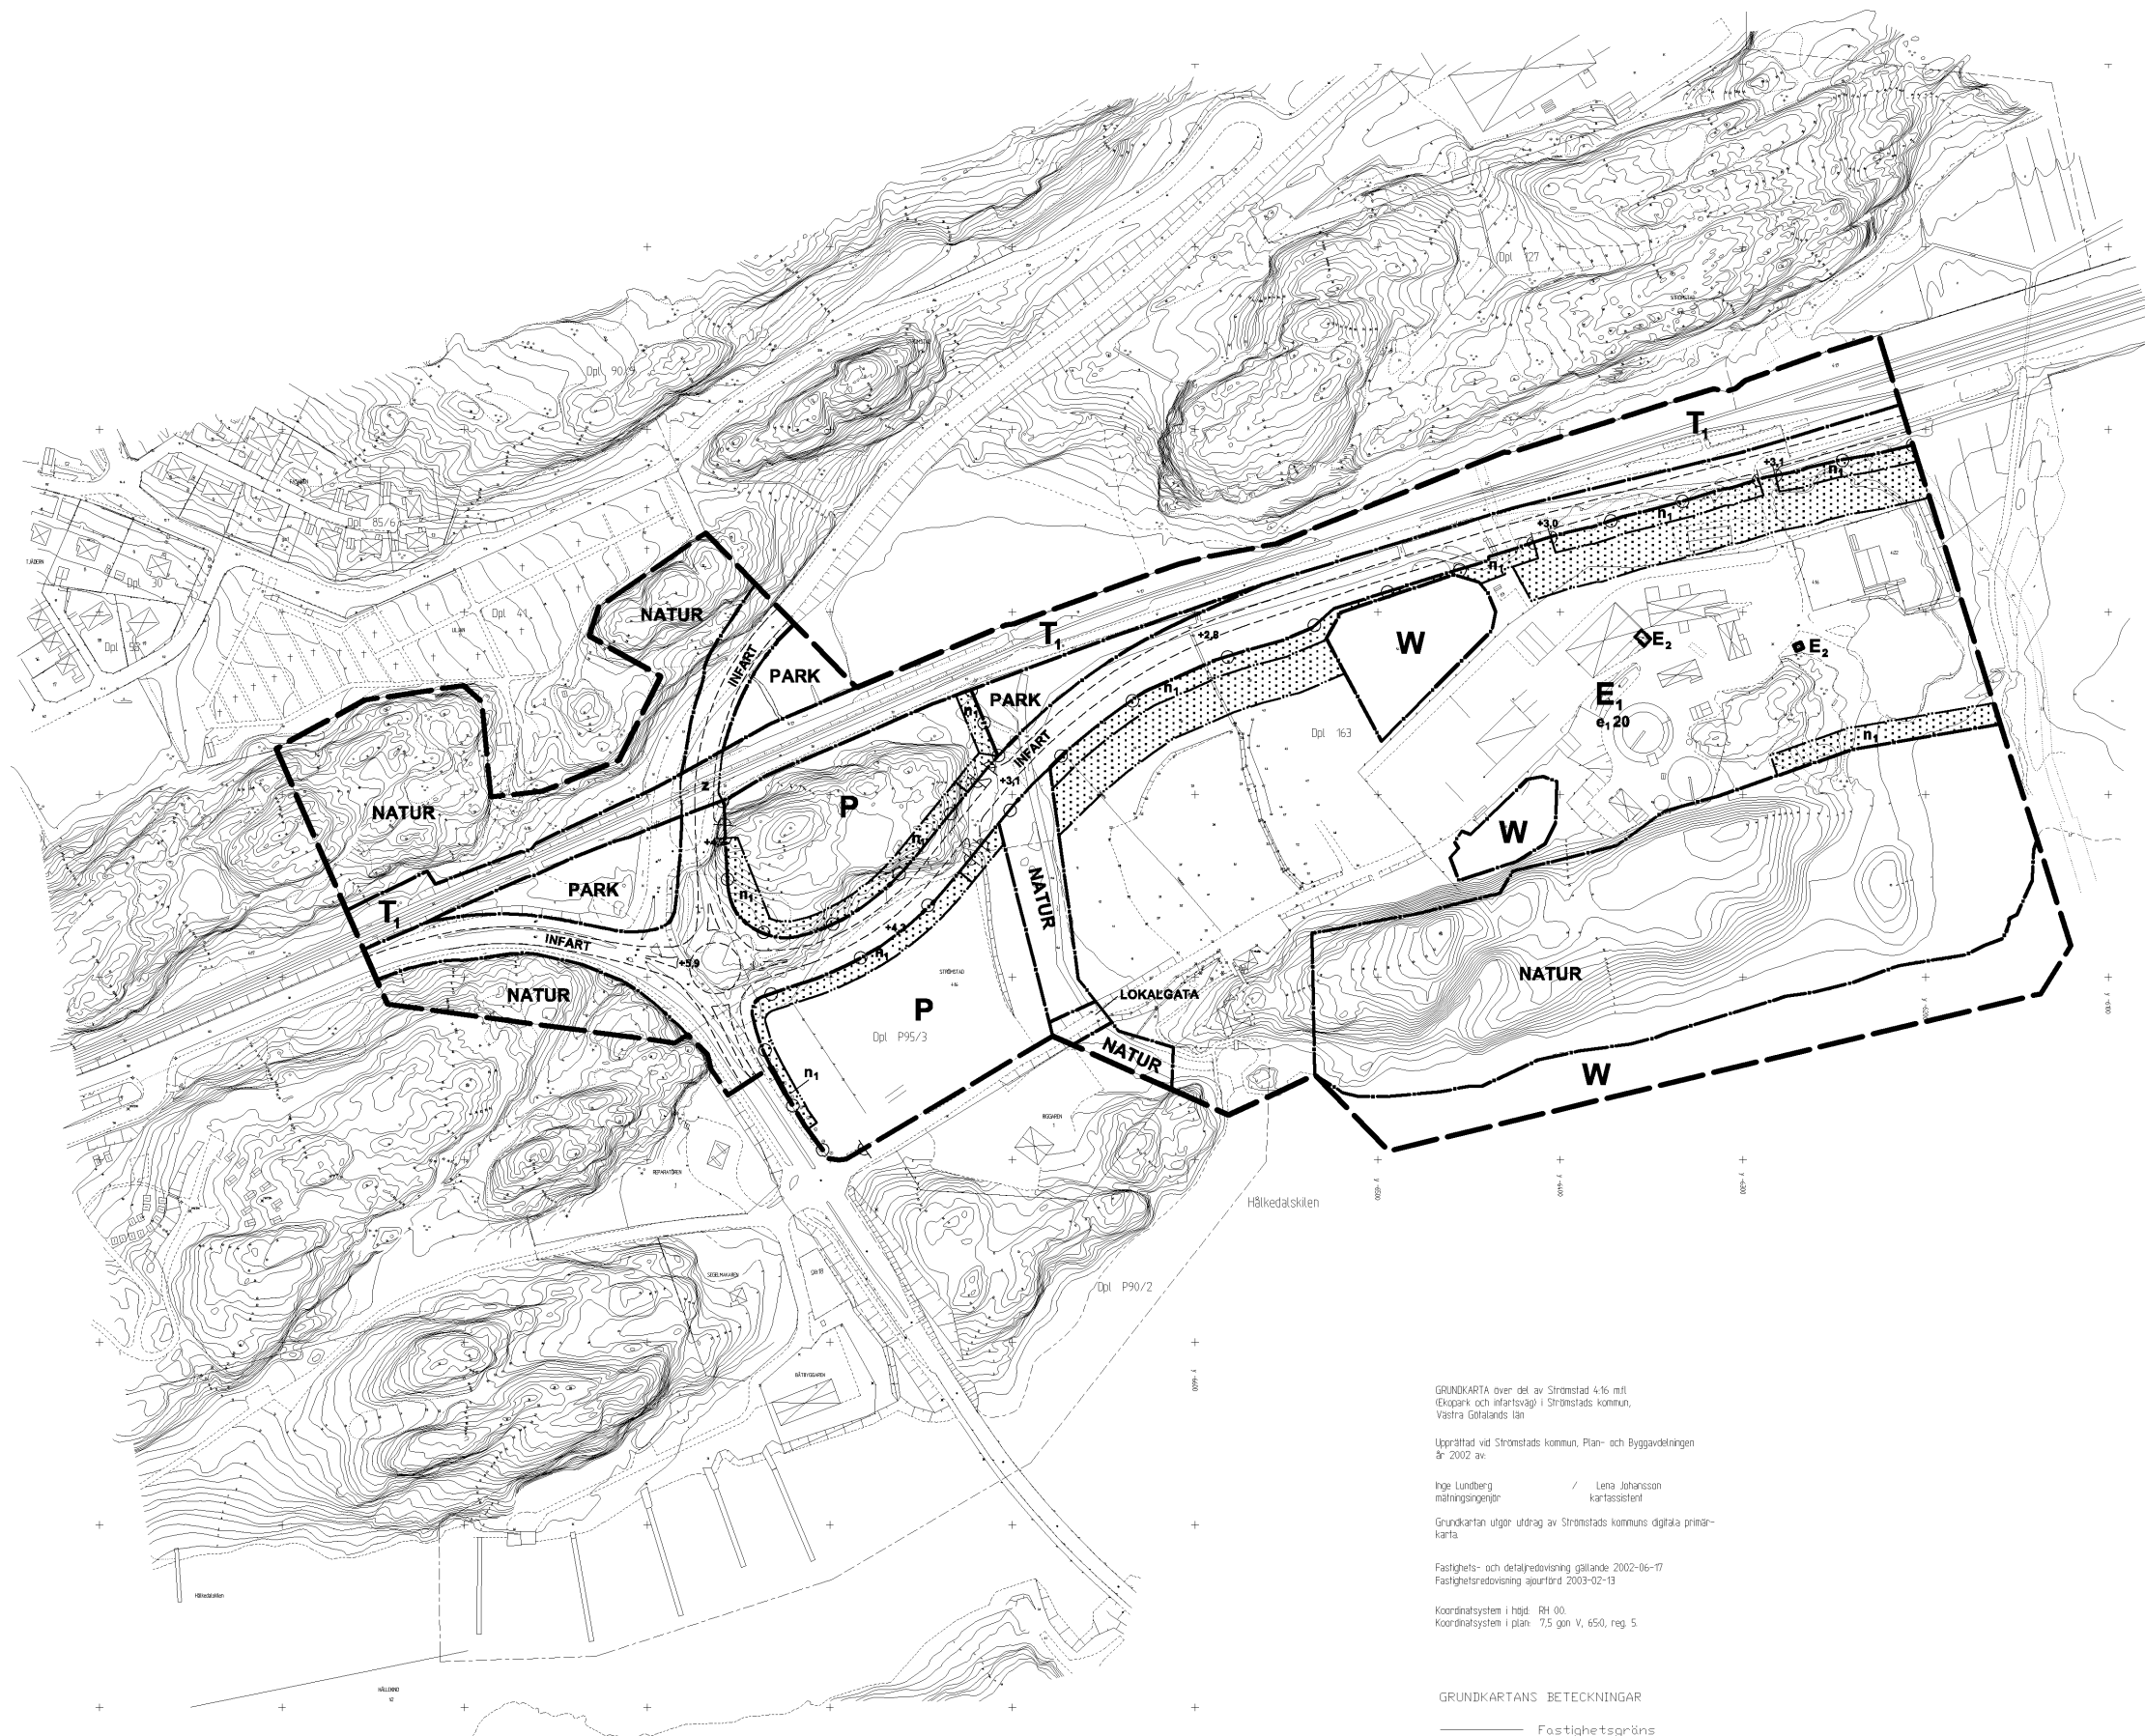

GRUNDKARTA över del av Strömstad 4:16 m.fl. Ekopark och infartsväg i Strömstads kommun, Västra Götalands län

Upprättad vid Strömstads kommun, Plan- och Byggnadsnämnden år 2002 av

Inge Lundberg mätningsslagare / Lena Johansson kartassistent

Grundkartan utgör utdrag av Strömstads kommuns digitala primärkarta.

Fastighets- och detaljredovisning gällande 2002-06-17 Fastighetsredovisning ajourford 2003-02-13

Koordinatsystem i höjd: RH 00. Koordinatsystem i plan: 7.5 ggn V, 650, reg. 5.

GRUNDKARTANS BETECKNINGAR

	Fastighetsgräns
	Byggnad (takkontur karterad)
	Byggnad (sockel karterad)
	Staket
	Stenmur
	Stödmur
	Häck
	Stänt
10.6	Avvägd gatuhöjd
+13.0	Fastställd gatuhöjd
	Nivåkurva
OPDL2131	Polygonpunkt
+	Punkt i rutnät
STRÖMSTAD	Kvartersnamn
313, 3	Fastighetsregistreringsnummer
	Lykts Stolpe
(20)	Tomtnummer
	Ägostlagsgräns

DETALJPLAN FÖR DEL AV STRÖMSTAD 4:16 M FL (INFARTSVÄG OCH EKOPARK)

STRÖMSTADS KOMMUN VÄSTRA GÖTALANDS LÄN

Upprättad 2003-02-13

K-KONSULT

K-Konsult Arkitekter / Björn Johansson
Kommunal handläggare stadsarkitekt Åke Sundemar

0 100 200 m
SKALA 1:2000

