

**GRUNDKARTA över Kv. TORSKEN**  
i Strömstads registerområde och kommun

Upprättad vid fastighetsbildningsmyndigheten  
Strömstads lantmäteridistrikt och Strömstads  
Stadsingenjörskontor år 1983 av:

Lars Palm  
Lars Palm  
lantmätare

Inge Lundberg  
Inge Lundberg  
vik. mättningschef


Grundkarta utgör kompletterat skalförändrat utdrag  
av primärkartan för Strömstads tätort upprättad av  
Tekniska enheten i Göteborg år 1978

Måtklass II

Koordinatsystem:  
I plan: 7,5 gon V, 65,0, reg 5.  
I höjd: RH 00.



Fastighets- och detaljredovisning gällande 1983.09.26  
" " " " " " 1985.01.17

**BETECKNINGAR**  
GRUNDKARTA

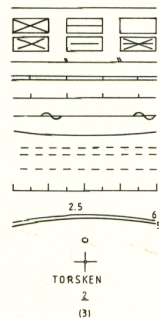

Fastighetsgräns  
Byggnader (sockeln karterad)  
Byggnader (takkontur karterad)  
Staket  
Stenmur  
Stödmur  
Häck  
Strandlinje  
Väg  
Gångstig  
Slätt  
Avvägd höjd  
Nivåkurvor  
Polygonpunkt  
Punkt i rutnät  
Kvartersnamn  
Registreringsnummer  
Tomtnummer enl. tomtind.

SKALA 1:1000  
Dnr Sting 48/83

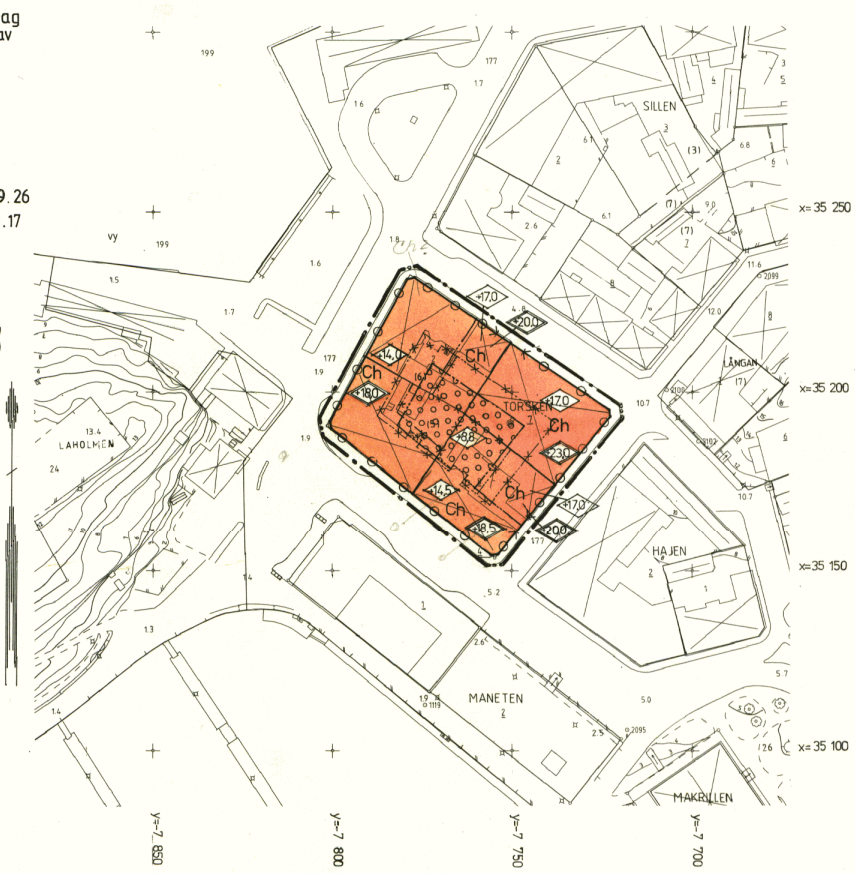 

FÖRSLAG TILL ÄNDRING AV  
STADSPLAN FÖR  
**KV TORSKEN i Strömstad**  
STRÖMSTADS KOMMUN  
GÖTEBORGS OCH BOHUS LÄN

STRÖMSTAD 1983-10-21  
CONTEKTON I STRÖMSTAD AB

*Jan Dahlheim*  
Jan Dahlheim

*Håkan Björkman*  
Håkan Björkman

JUSTERAD 1985-01-17

*Jan Dahlheim*  
Jan Dahlheim

*Håkan Björkman*  
Håkan Björkman

**STADSPANEKARTA**

**GRÄNSBETECKNINGAR**

- Statsplanegräns belägen 3 m utanför det område förslaget avser
- Gällande områdesgräns avsedd att behållas
- Gällande bestämmelsegräns avsedd att behållas
- Gällande områdesgräns avsedd att utgå
- Gällande bestämmelsegräns avsedd att utgå
- Bestämmelsegräns

**OMRÅDESBETECKNINGAR**

**BYGGNADSKVARTER**

**Ch** Centrumbeslutbyggnad

**ÖVRIGA BETECKNINGAR AVSEDDA ATT FASTSTÄLLAS**

- Övertygad gård och annan terrassbyggnad
- Byggnadshöjd (taklist)
- Byggnadshöjd (takkontur)
- Utfartsförbud

Fastställelsebeslutet har  
vunnit laga kraft

1985-05-31  
*Monica Johansson*  
Monica Johansson

Tillhör länsstyrelsens I  
Göteborgs och Bohus län  
beslut 1985-03-31  
dnr 11.082-1378-85

*Susanne Ringwall*  
Susanne Ringwall

Tillhör Strömstads kommunfullmäktiges  
protokoll 21/82 1985 s 28  
*Monica Johansson*  
Monica Johansson