
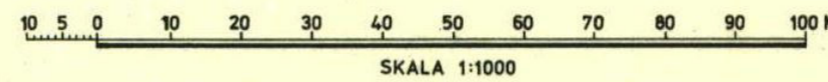


AKT NR 1219

SKEE 1825

Tillhör länsstyrelsens beslut  
1974-03-14  
dnr 4.082-5519-73  
Fastställelsebeslutet har  
vunnit laga kraft  
Göteborg 1974-03-14  
*Kerstin Schulz*  
KERSTIN SCHULZ

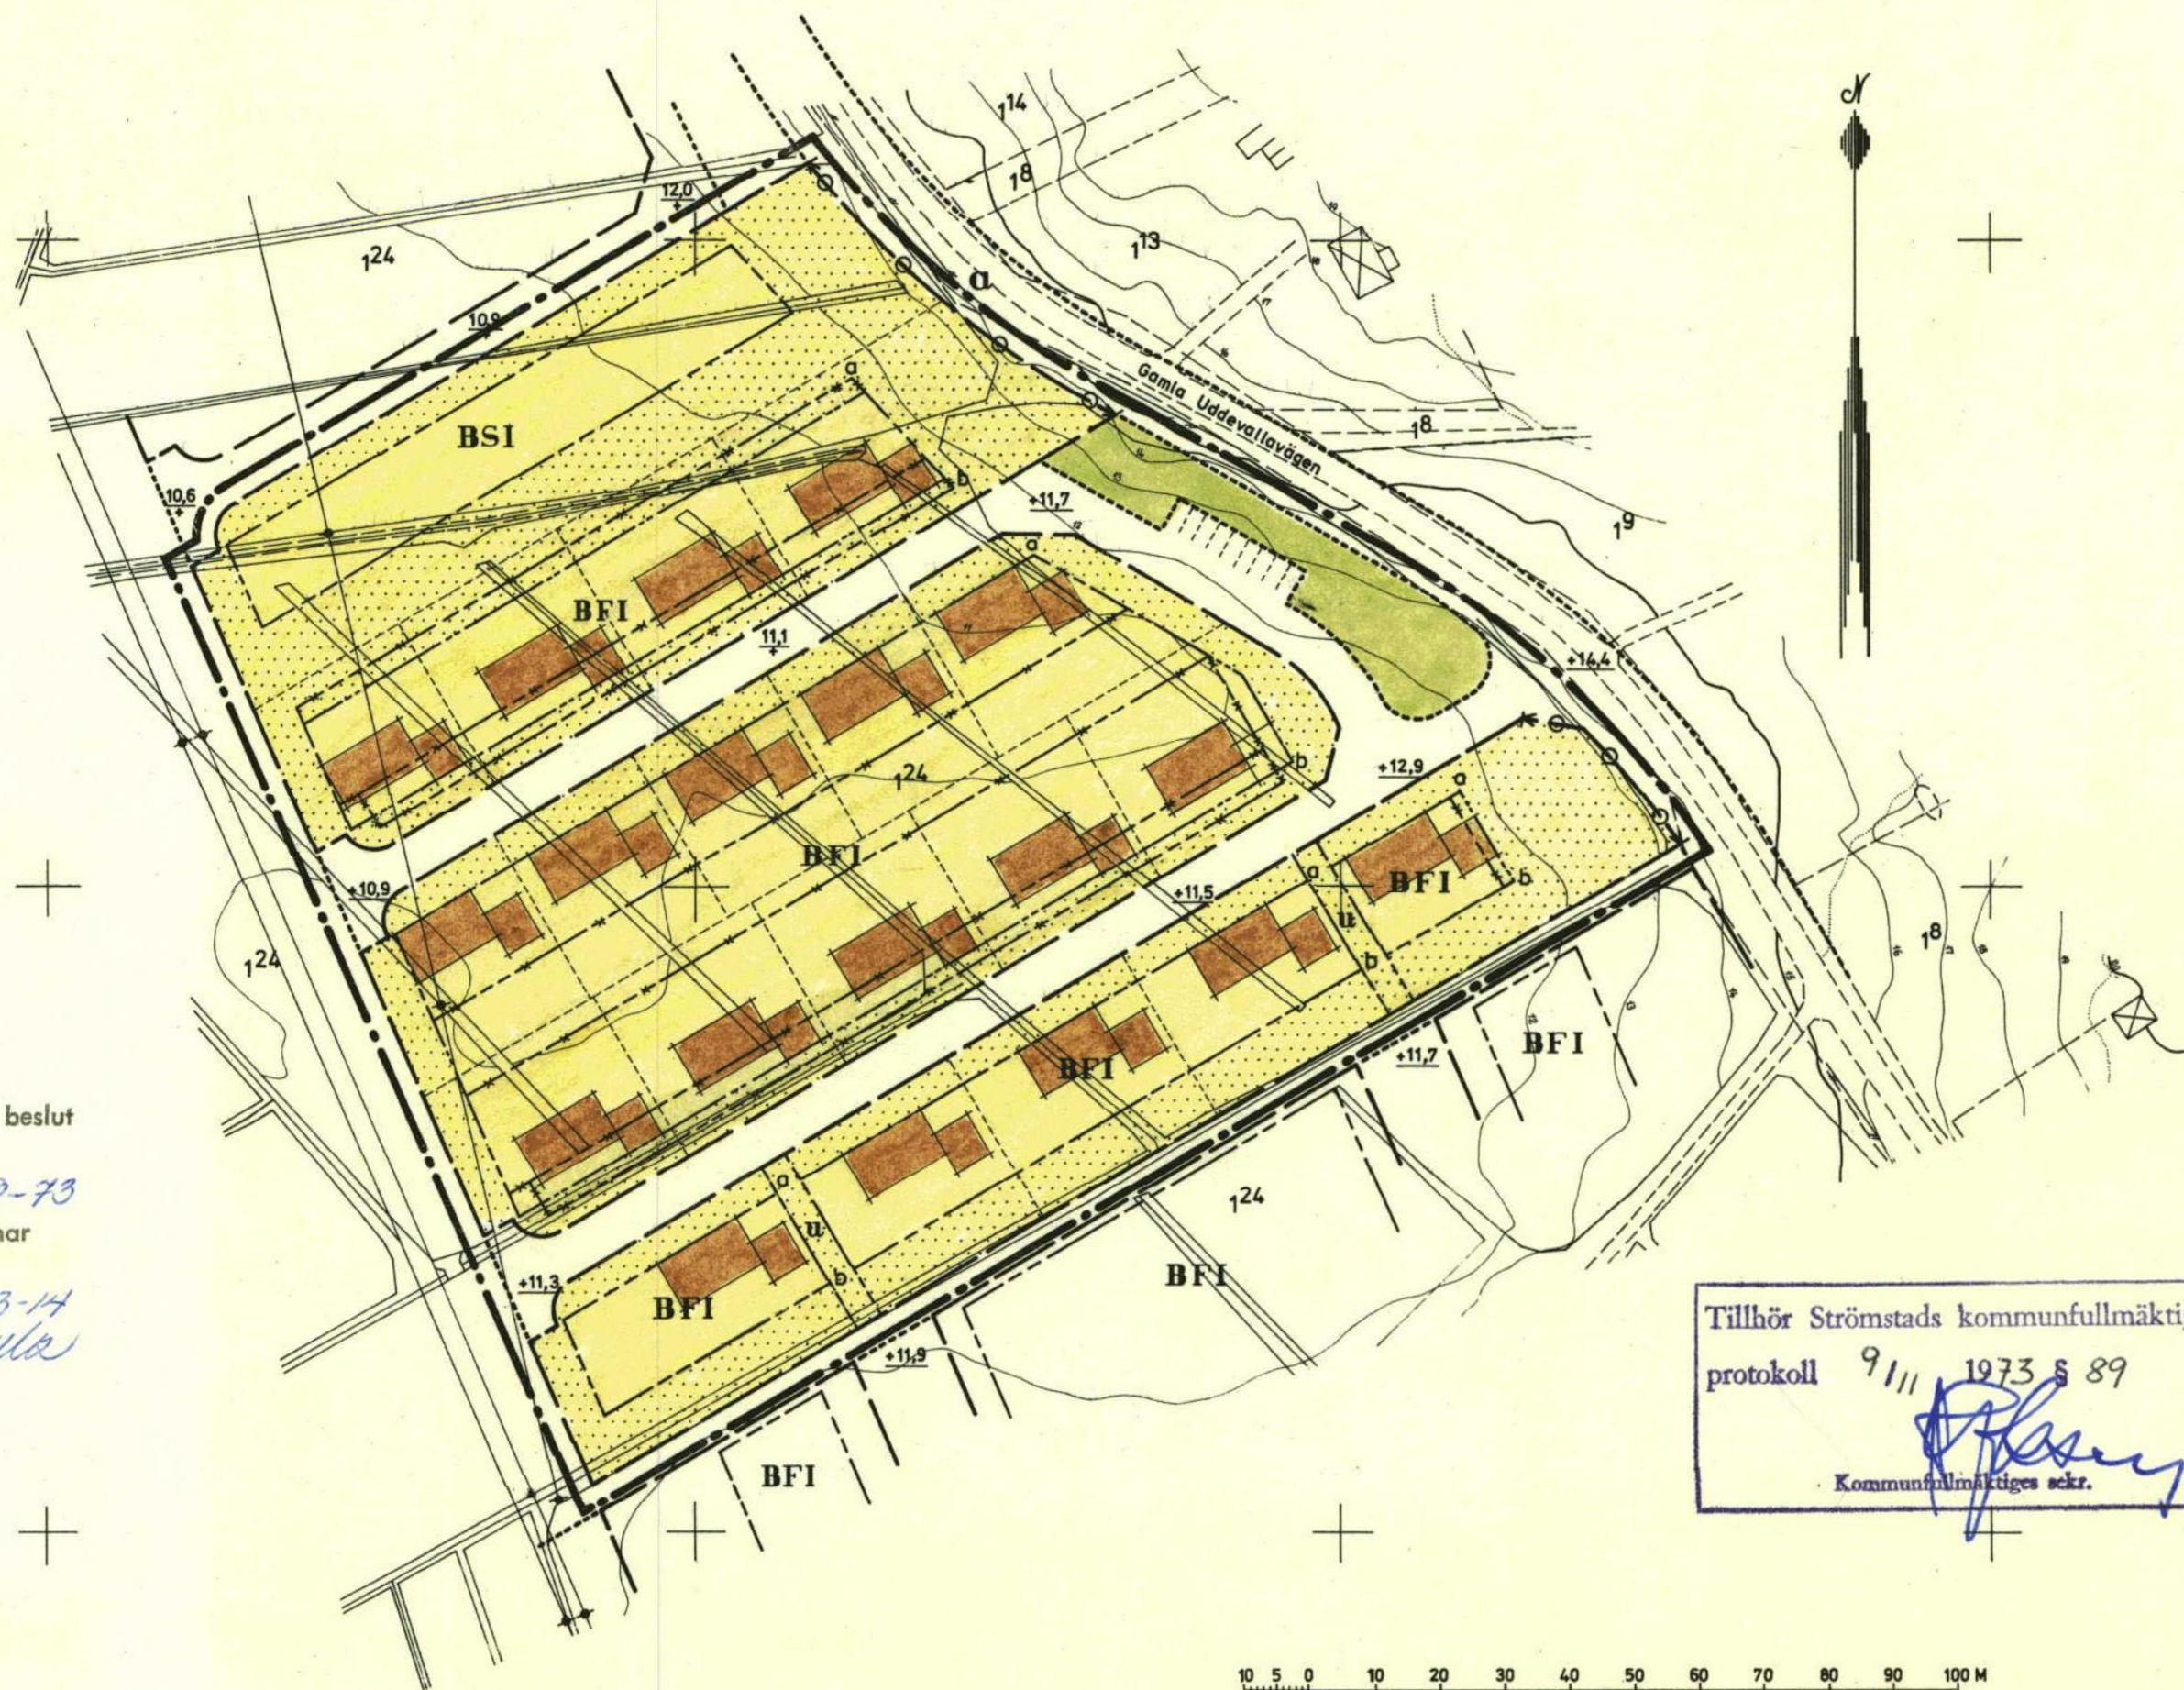

BETECKNINGAR  
GRUNDKARTAN

- Fastighetsgräns
- Fastighetsbeteckning
- Väg
- Elektrisk högspänningsledning med stöd
- Huvudbyggnad resp. uthus
- Dike
- Nivåkurvor
- Punkt i rutnät

STADSPANEKARTAN  
GRÄNSBETECKNINGAR

- Stadsplanegräns belägen 3 meter utanför det område förslaget avser
- Gällande områdesgräns avsedd att bibehållas
- Gällande bestämmelsegräns avsedd att bibehållas
- Gällande bestämmelsegräns avsedd att utgå
- Bestämmelsegräns
- Gränslinjer ej avsedda att fastställas
- Förbud mot utfart, tvärstreck med pil markerar förbudets slut
- Särskild del av bestämmelsegräns, byggnads läge

OMRÅDESBETECKNINGAR  
ALLMÄN PLATS

- Gata
- Park eller plantering

BYGGNADSKVARTER

- Område för bostadsändamål, fristående hus
- Område för bostadsändamål, sammanbyggda hus

ÖVRIGA BETECKNINGAR

- Mark som icke får bebyggas
- Mark tillgänglig för underjordiska ledningar
- Gällande gatuhöjd
- Antal våningar
- Föreslaget husläge

FÖRSLAG TILL JUSTERING AV  
STADSPANEN FÖR DEL AV  
STRÖMSTAD  
RÖDSOMRÅDET

Tillhör kommunfullmäktiges beslut  
9.11.1973

Tillhör Strömstads kommunfullmäktiges  
protokoll 9/11/1973 s 89

*[Signature]*  
Kommunfullmäktiges sekkr.

UPPRÄTTAT ÅR 1972 AV  
BOHUSKOMMUNERNAS BYGGNADSKONTOR

UDDEVALLA DEN 24 JANUARI 1972

*Gustav Kindt*  
GUSTAV KINDT  
STADSARKITEKT

*Benöt Samuelsson*  
BENÖT SAMUELSSON  
PLANINGENJÖR

D.NR. 5386:89

AKT NR 1219