

Förslag till jämknings i stadsplanen för hv. Stenbiten i Strömstad.
Upprättat i nov. 1944 av
M. O. Holmgren
Stadsingenjör.


Tillhör Strömstads stadsfullmäktiges protokoll den 14 december 1944, § 229.
Kurt Holmgren.

Stadsfullmäktiges sekreterare.

Länsstyrelsen i Göteborgs och Bohus län har denna dag fastställt ifrågavarande stadsplaneförslag, och har länsstyrelsens beslut jämlikt 75 § 2 mom. tredje stycket stadsplanelagen vunnit laga kraft, betygar: Göteborg, i landskansliet den 10 mars 1945.

Ex officio:
Ernst Uddenberg.

STRÖMSTAD 80pm

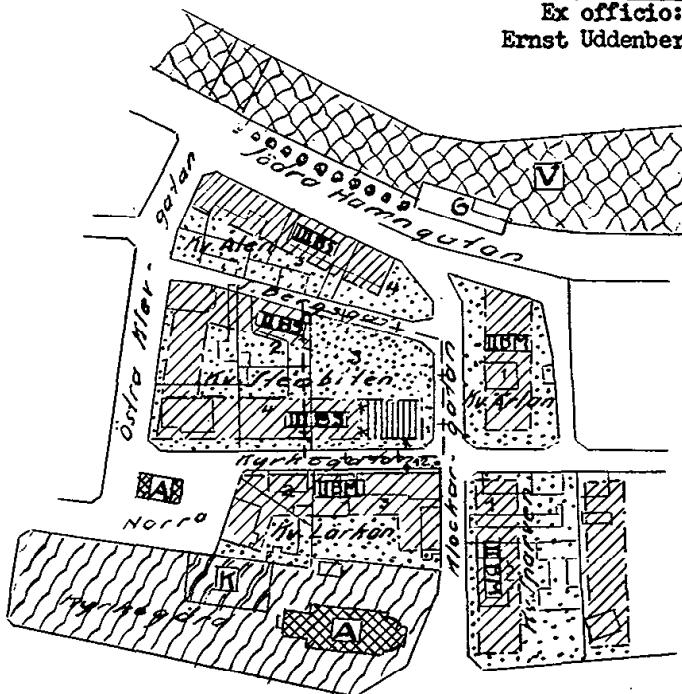

Beteckningar:

- Fastställd stadsplane linje.
- * - Gräns mellan kvartersdelar för olika användande avsedd att utgå.
- + - Linje belägen tre (3) meter utanför det område, som beröres av ifrågavarande förslag.
- ||||| Föreslagen utökning av byggnadsområde.

Skala 1:2000.



Bestyrkes på tjänstens vägnar:
Göteborg i länets lantmäterikontor

d. 19.2 1973
Karl Dahlstrand

Statens Posto:

25