


Tillhör Strömstads stadsfullmäktiges  
protokoll 30/6 1960, § 78.

J.G. Olsson  
Stadsfullmäktiges sekr.

Länsstyrelsen i Göteborgs och Bohus Län  
har denna dag fastställt ifrågavarande  
förslag till ändring i stadsplanen, och  
har länsstyrelsens beslut jämlikt 150 §  
tredje stycket byggnadslagen vunnit laga  
kraft, betygar; Göteborg, i landskansliet,  
den 20 juli 1961.

Ex officio:  
N. Nerenius

Stpl två kr.

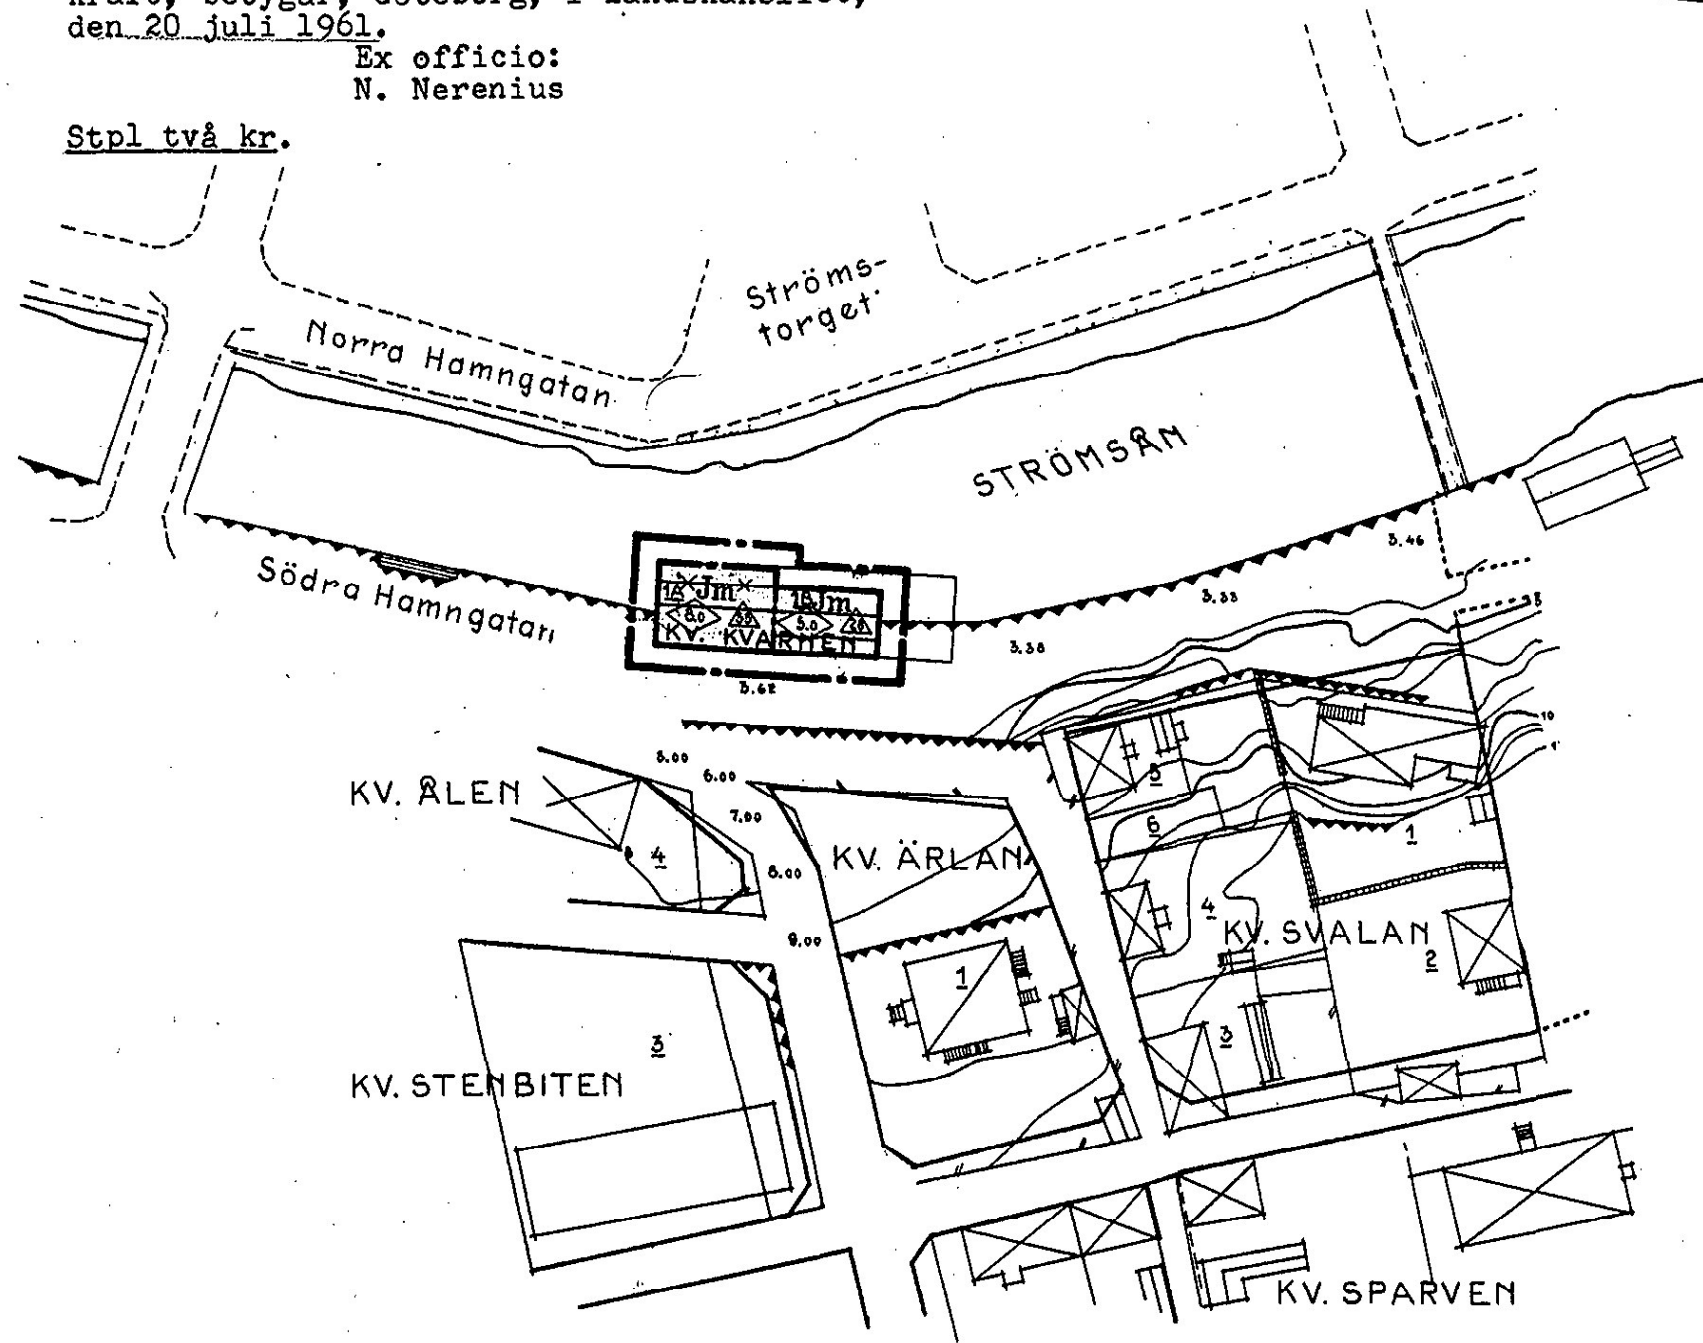

### BETECKNINGAR

#### GRÄNSER

- Linje belägen 3 meter utanför det område förslaget avser
- Gällande stadsplanelinje
- \*— avsedd att utgå
- Områdesgräns
- Bestämmelsegräns

#### OMRÅDEN

- Jm Område för småindustriändamål

#### ÖVRIGA BETECKNINGAR

- Byggnadshöjd
- Taks lutningsvinkel i grader

SKALA 1:1000



## FÖRSLAG TILL ÄNDRING AV STADSPLANEN FÖR DEL AV STRÖMSTAD KV. KVARNEN

UPPRÄTTAT ÅR 1960 AV  
BOHUSKOMMUNERNAS BYGGNADSKONTOR  
UDDEVALLA DEN 10 FEBRUARI 1960

*Gunnar Hammarström*

GUNNAR HAMMARSTRÖM  
CHEFSARKITEKT S-AR

*I. Gustavsson*  
I. GUSTAVSSON

Kopiens likhet med originalet betyggs  
Stockholm den 7 sept. 1961.

STATENS REPRODUKTIONSBESTÄLT

G. Lundborg

46

STRÖMSTAD pm

D.nr 5386:2

28