

GRUNDKARTA över förslag till ändring av utvägning av stadsplan för del av BOJARDALEN, ETAPP II, SJÖBOSKOGEN
i Strömstads registerområde och kommun.

Upprättad vid Strömstads Stadsarkitektkontorets mättingsavdelning år 1986 av:

Lars Palm
Lars Palm
Lantmätare

Grundkartan utgör kompletterat skalförändrat utdrag av primärkarta för Strömstads tätort, upprättad av Tekniska enheten i Göteborg år 1978.

Måttas II
Koordinatsystem i plan: 7,5 gon V, 65,0, reg. 5.
höjd: R.H. 00.
Fastighets- och detaljredovisning gällande 1986 03 13.
Fastighetsavgränsningar: gaturad 1986-03-31
1987-03-31 Lars Palm

BETECKNINGAR GRUNDKARTAN

	Fastighetsgräns
	Byggnader (sockeln karterad)
	Byggnader (takkontur karterad)
	Staket
	Stennmur
	Stödmur
	Hack
	Strandlinje
	Väg
	Slätt
	Dike
	Avvägd gatuhöjd
	Fastställd gatuhöjd
	Nivåkurva
	Polygonpunkt
	Punkt i rutnat kvartersnamn
	Fastighetsregisternummer
	Lyktstolpe
	Fornlämning

	GÄLLANDE STADSPLANLINJER
	Stadsplanegräns
	Kvartersgräns
	Bestämmelsegräns

Gräns för område, vilket av länsstyrelsen undantagits från fastställelse.

SKALA 1:1000

B. OMRÅDESBETECKNINGAR

ALLMÄN PLATS

	Gata
	Park

BYGGNADSKVARTER

	Boistäder
	Boistäder eller vilostäder utill vägdagen
	Garage, parkering och förråd

C. ÖVRIGA BETECKNINGAR AVSEDDA ATT FASTÄLLAS

	Mark som inte får bebyggas	Fästighetsbeteckning i Göteborgs och Bohus län beslut 1982-11-27 dnr 11.002-2118-87 <i>Maria Thoren</i> Monica Sjogren
	Ladningsområde	
	Väningsyta i kvadrater	
	Anläggnings	
	Byggnadshöjd	
	Taklutning	
	Ulfartförbud	

D. ILLUSTRATION OCH HÄNVISNINGAR

Illustrationer |

Tillhör Strömstads Kommunallämning
protokoll 25/16 1986 11 07
Lars Palm
Kommunallämningens ordförande

FÖRSLAG TILL ÄNDRING AV STADSPLANEN FÖR DEL AV STRÖMSTAD BOJARDALEN ETAPP II SJÖBOSKOGEN

STRÖMSTADS KOMMUN
GÖTEBORGS OCH BOHUS LÄN

Strömstad 1987-03-16
CONTETON I STRÖMSTAD AB

Lars Palm
Lantmätare
Arkitekt SAR


REVIDERAD 1987-05-18
Lars Palm
Lantmätare
Arkitekt SAR

REVIDERAD 1987-10-01 REDAKTIONELLA ÄNDRINGAR
Lars Palm
Lantmätare
Arkitekt SAR

STADSPLANEKARTA

A. GRÄNSBETECKNINGAR

	Stadsplanegräns båggen 3m utifrån fastställelseområde
	Gällande områdes- och bestämmelsegräns
	Gällande områdesgräns avsedd att utgå
	Gällande bestämmelsegräns avsedd att utgå
	Områdesgräns
	Bestämmelsegräns
	Områdesgräns från vilken mindre avvikelser får göras

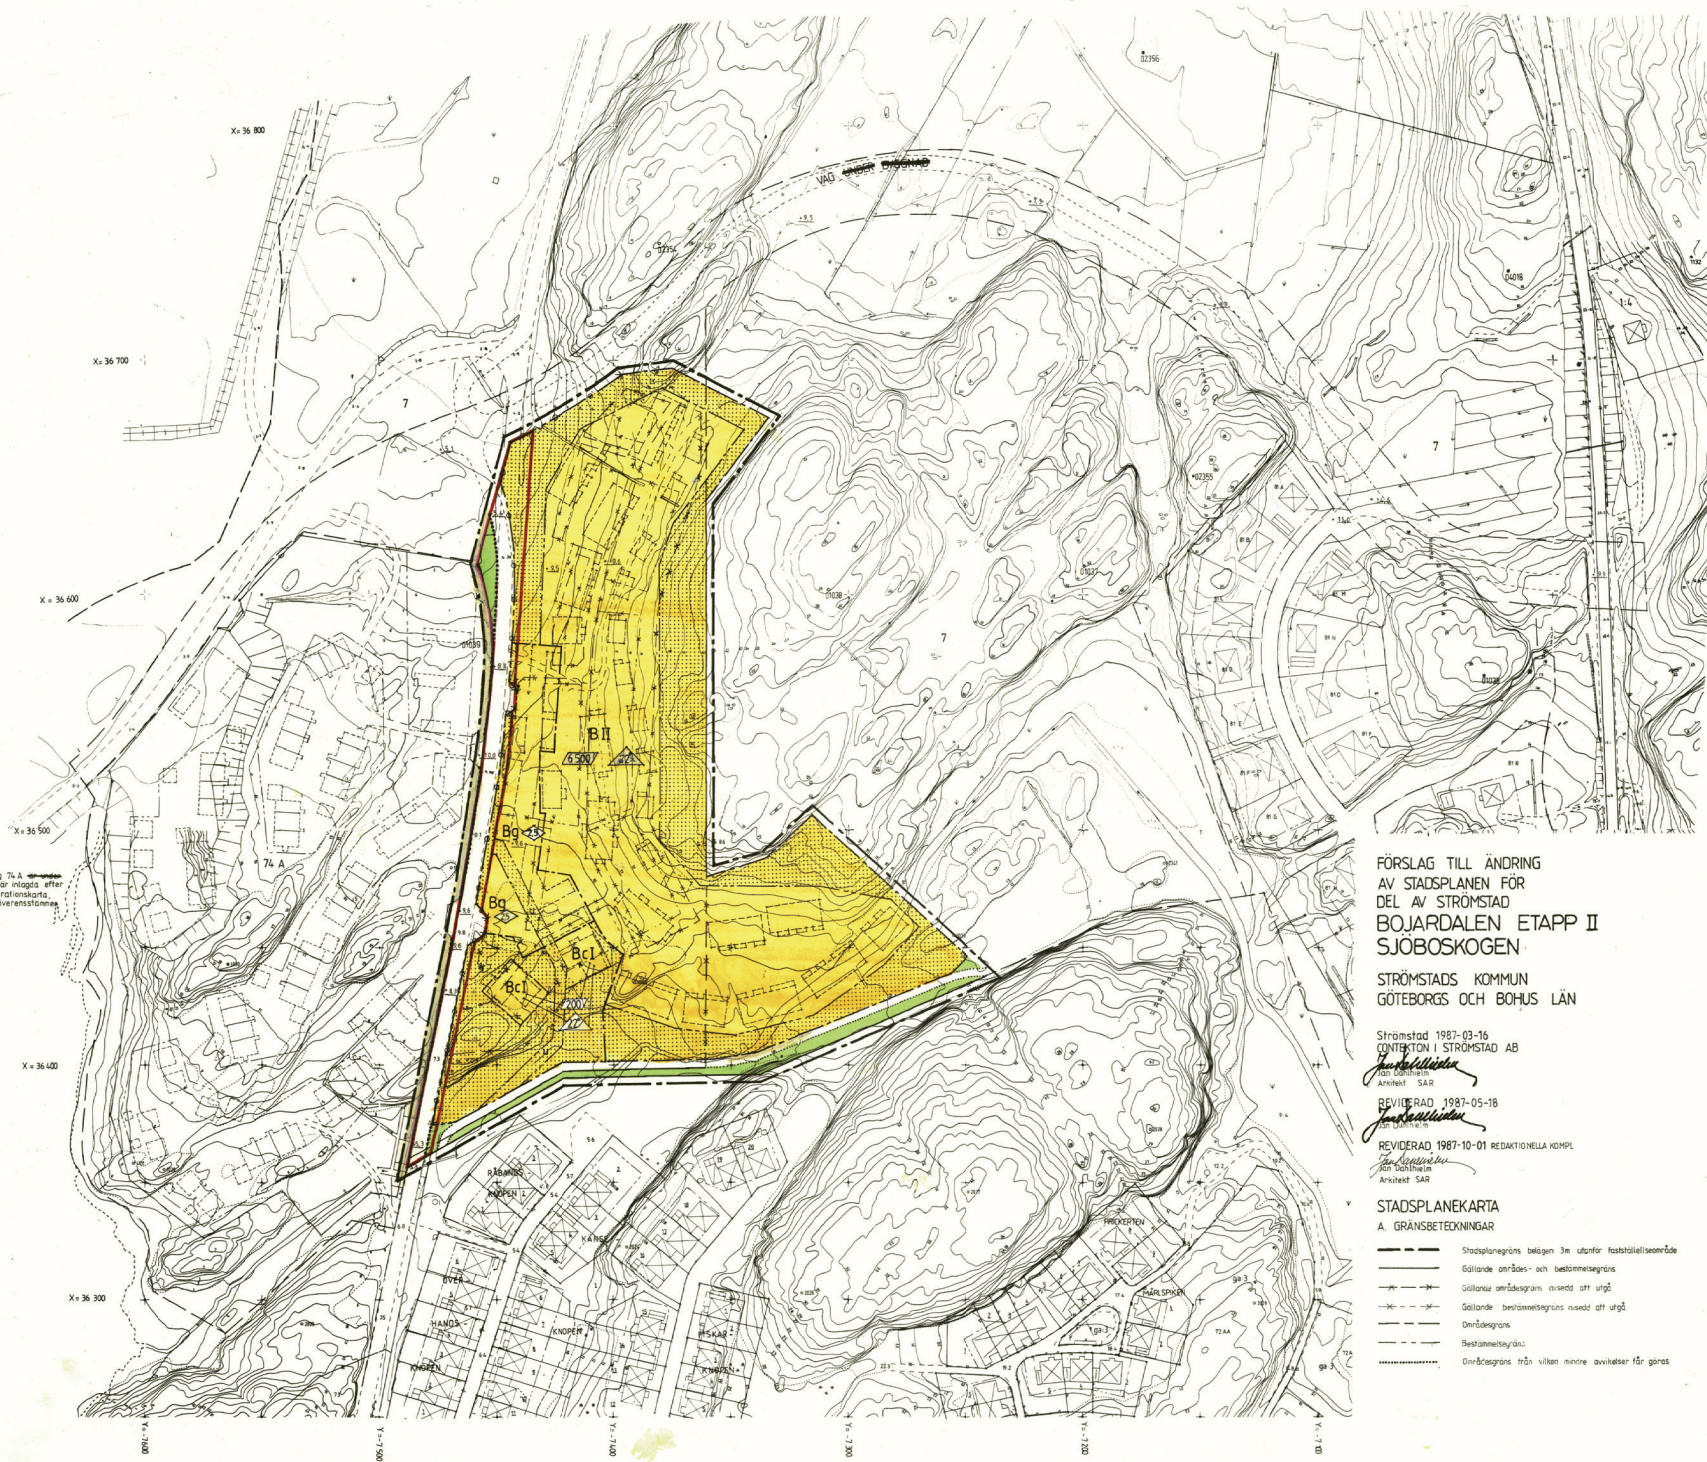

gränserna av Sjö 74 A områdesplanens illustrationer är för inlagda efter planens illustrationer, för i huvudsak överensstämmande med faktiskt läge