



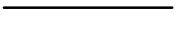
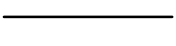


ILLUSTRATIONER

-  Befintlig byggnad
-  Föreslagen byggnad
-  Befintligt träd
-  Nyplanterat träd
-  Gata
-  Gata med gångbana

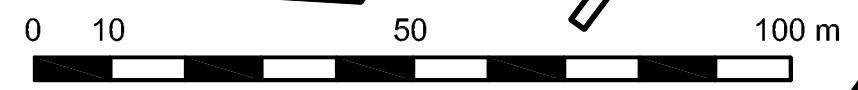
Antagen av KF 2004-11-18
Laga kraft 2004-12-17

ILLUSTRATIONSKARTA
 DETALJPLAN FÖR DEL AV
 KEBAL 2:203 M FL
 STRÖMSTADS KOMMUN
 VÄSTRA GÖTALANDS LÄN

Upprättad av Gränsland Arkitekter AB 2004-09-29

Björn Richardsson
 Björn Richardsson
 Arkitekt

Martin Kvambäck
 Martin Kvambäck
 Lantmätare



Skala 1:1000