


FÖRSLAG TILL
BYGGNADSFLAN
ÖVER DELAR AV FASTIGHETERNA
KILE NEDRE 1⁵, 1⁷, 1⁹ M FL
(EKENÄSOMRÅDET)

I TJÄRNÖ SOCKEN OCH KOMMUN
AV GÖTEBORGS OCH BOHUS LÄN
UPPRÄTTAT ÅR 1961-1963 AV

Folke Dahlander
/FOLKE DAHLANDER/
LANTMÄTARE

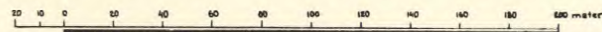

Skala 1:2000

Grundkartan upprättad på fotogrametrisk väg. Betr.
byggnad har lodlinjen genom yttertakets begränsningslinjer
karterats

BETECKNINGAR:

Grundkartan

- Fastighetsgräns
- Väg
- Stig
- Stenmur
- Staket
- Dike
- Ägoslagsgräns
- ↓ Illustrationstecken, äng
- Brunn
- Gränspunkt
- △ Triangelpunkt
- Polygonpunkt
- ☒ Bonings- resp uthus
- Nivåkurvor
- Fridlyst naturminne


Byggnadsplanen

- Plangräns
- Områdesgräns
- Bestämmelsegräns
- Illustrationslinjer, ej avsedda att fastställas
- Allmän plats, väg
- 'park'
- Område för bostadsändamål, fristående hus
- pensionatsändamål
- idrottsändamål
- hamnändamål
- a, f Bestämmelser rörande byggnads yta, höjd mm
- Illustrerat byggnadsläge
- Mark, som ej får bebyggas
- U Mark tillgänglig för underjordiska ledningar
- I II Antal våningar

Antagen av Tjärnö kommunalfullmäktige
den 4/5 1963.

Arne Larsson
ordf.

Genom numera lagakraftvunnet beslut den
9 november 1964 har länsstyrelsen fast-
ställt å denna karta åskådliggjort för-
slag till byggnadsplan, betygar: Göteborg
i landskansliet den 1 februari 1965
På tjänstens vägnar:
N. Nerenius

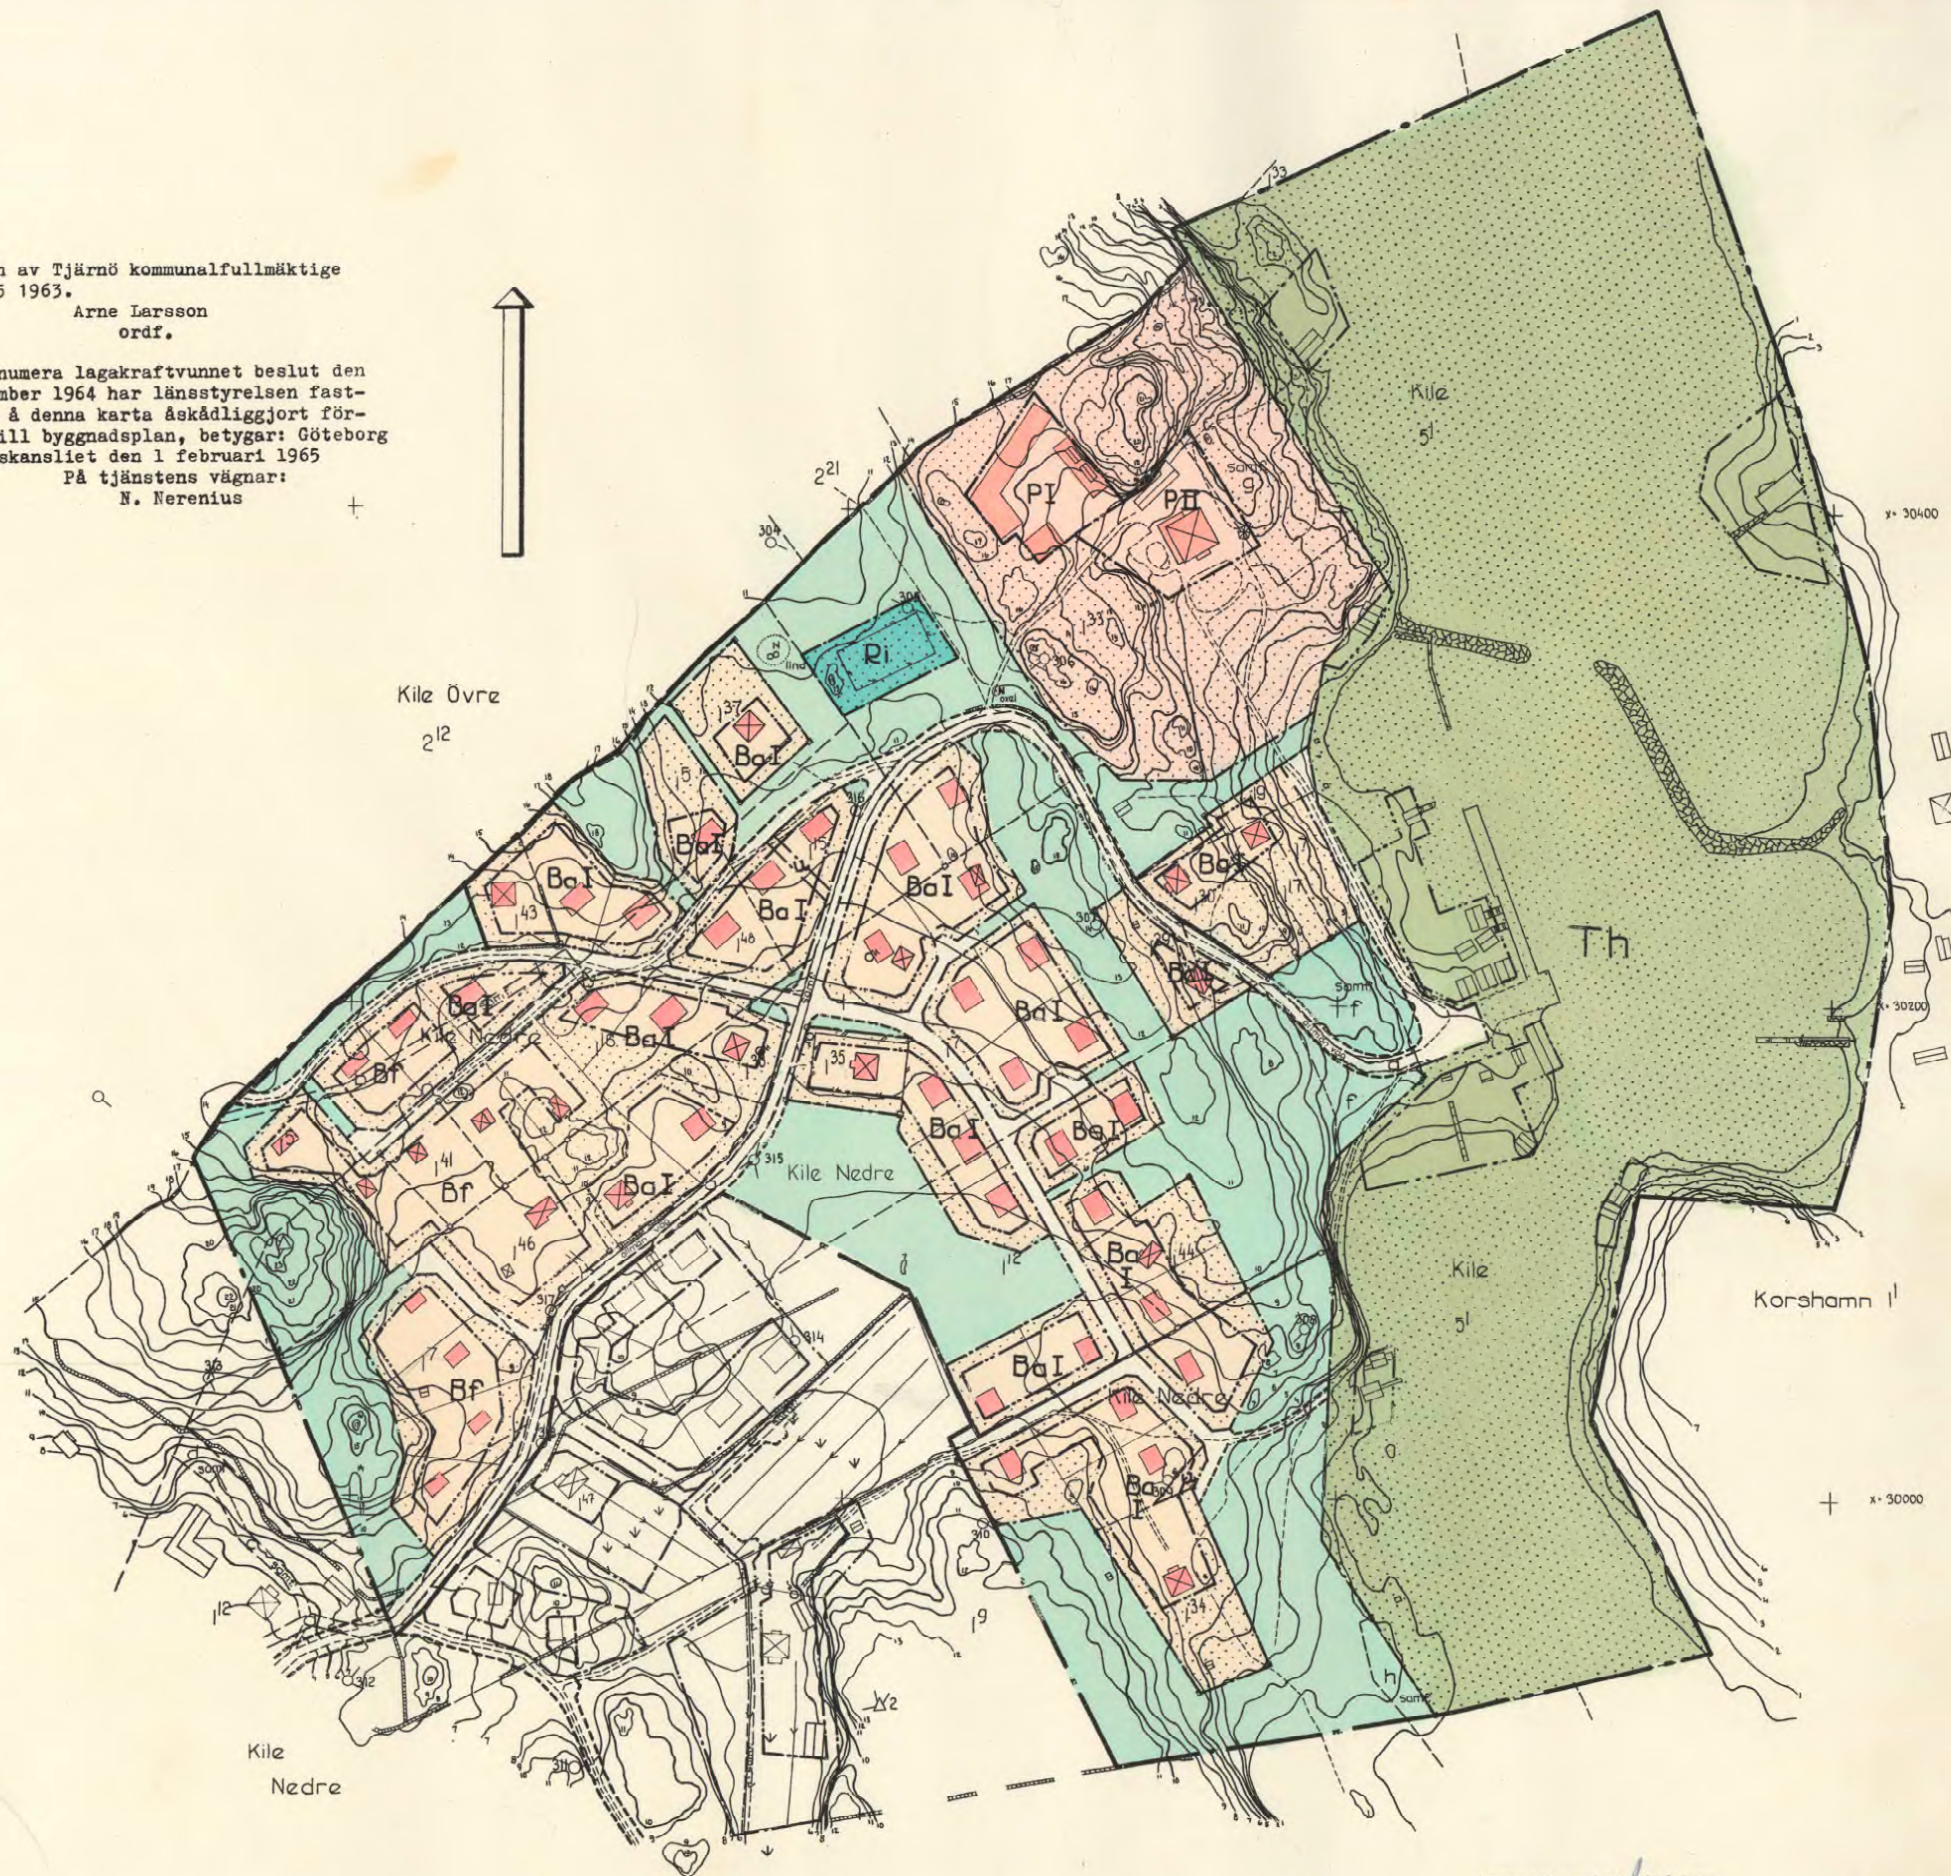

Kopieras likt med originalet betygas.
Stockholm den 29/11 1965.
SVENSKA REPRODUKTIONS AB
G. Lundberg

Dnr 83/60

SVENSKA REPRODUKTIONS AB 1965

B70:1 Tjärnö

PM