HÄNVISNINGAR

TILLHÖRANDE RITNINGAR:
G-10.1-001
G-10.2-007
G-10.2-010

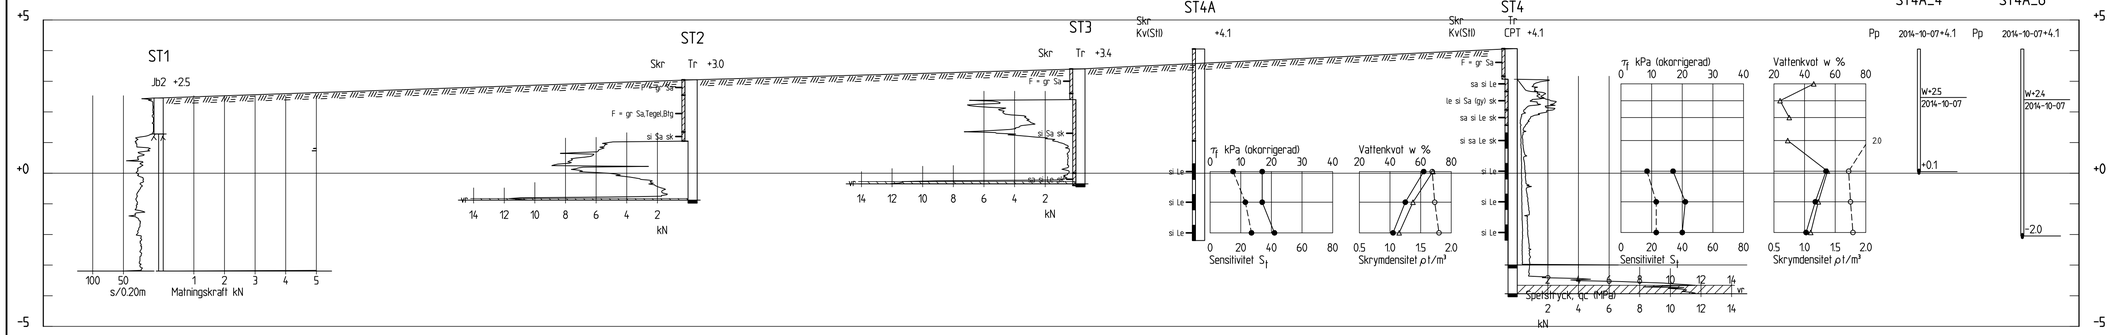

SEKTION C-C

H 1: 100 L 1: 200

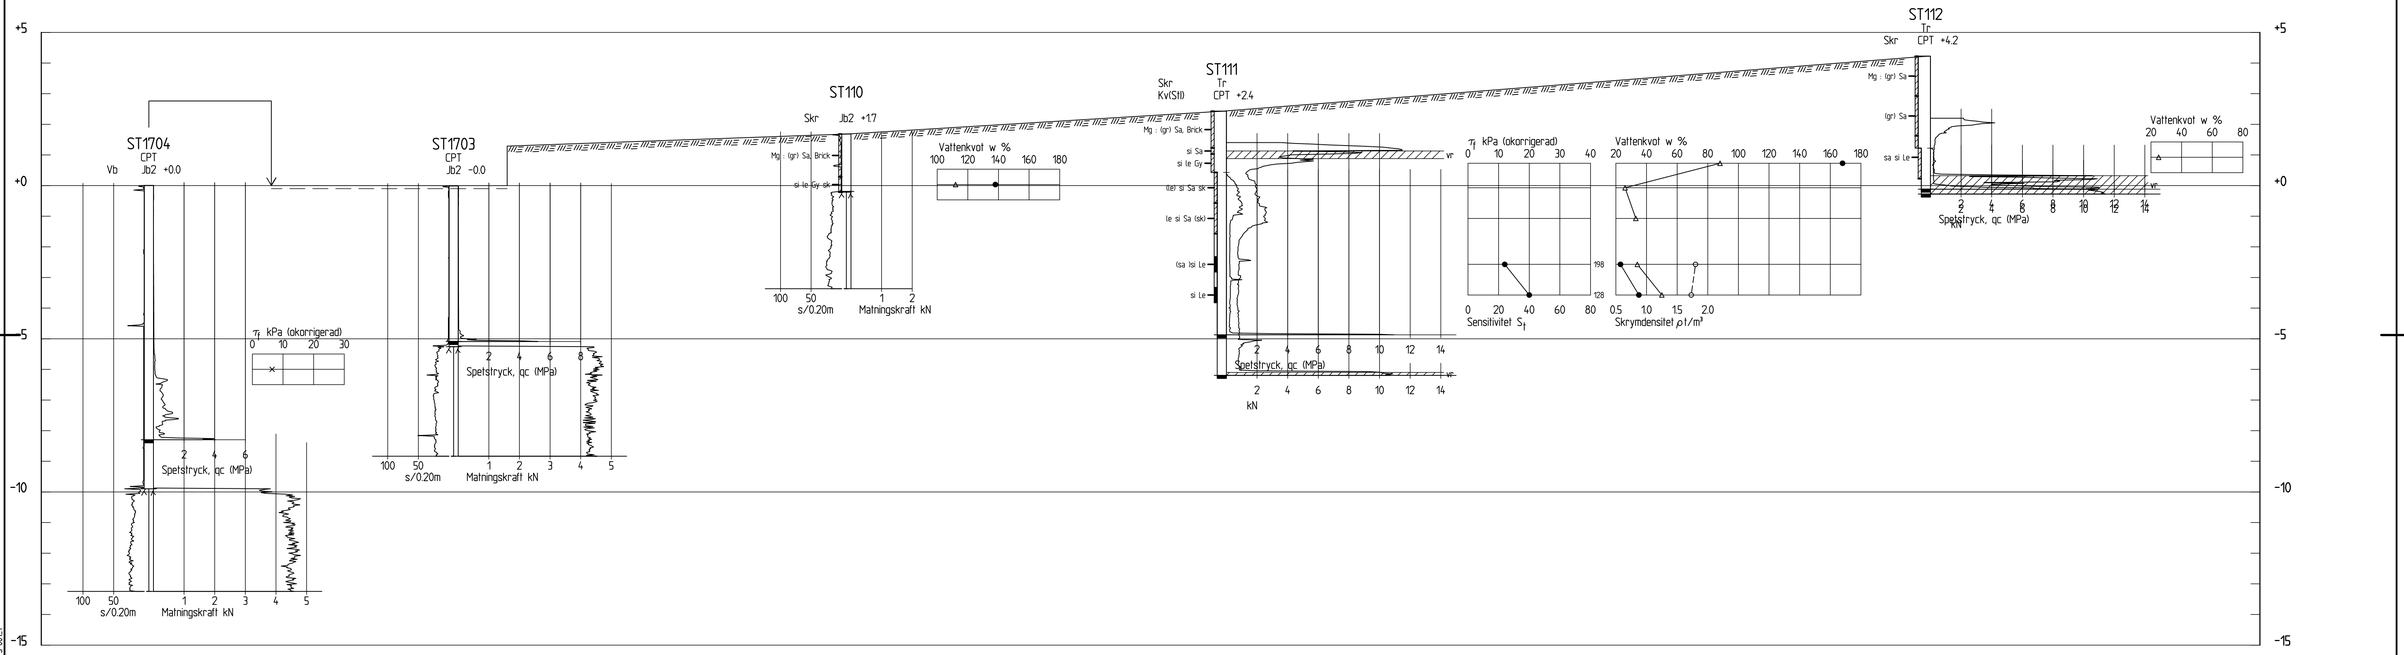

SEKTION D-D

H 1: 100 L 1: 200

BET	ANT	ÄNDRINGEN AVSER	SIGN	DATUM

CANNINGOMRÅDET OCH SKEPPSBROPLATSEN
STRÖMSTAD KOMMUN

SKANSKA

SKANSKA TEKNIK
405 18 GÖTEBORG - BESÖK: JOHAN PÅ GÅRDAS GATA 5
TEL: 010-448 00 00 - FAX: 010-448 35 40 - WWW.SKANSKA.SE

UPPDRAG NR	RITAD / KONSTRUERAD AV	HANDLÄGGARE
202570	J. HARVIGSSON	K. TILGMANN
DATUM	PROJEKTANSVARIG	
2017-09-08	K. TILGMANN	

GEOTEKNISK UNDERSÖKNING

SEKTION C-C OCH D-D

SKALA	NUMMER	BET
1:100 (A1) 1:200 (A3)	G-10.2-002	

XREF: G:\Teknik\Gol\Uppdrag Gbg\144646 Canningområdet Strömstad\Mellin\Modell\G-10-S-001.1 G:\Teknik\Gol\Uppdrag Gbg\202570 Canning Detaljplan\Mellin\Modell\G-10-S-001.1
Ritning: G:\Teknik\Gol\Uppdrag Gbg\202570 Canning Detaljplan\Mellin\Ritfiler\G-10.2-002.dwg Skapat av: Harvigsson, Johan 2017 8 28 11:29