


HÄNVISNINGAR

TILLHÖRANDE RITNINGAR


G-10.1-002

G-10.2-009

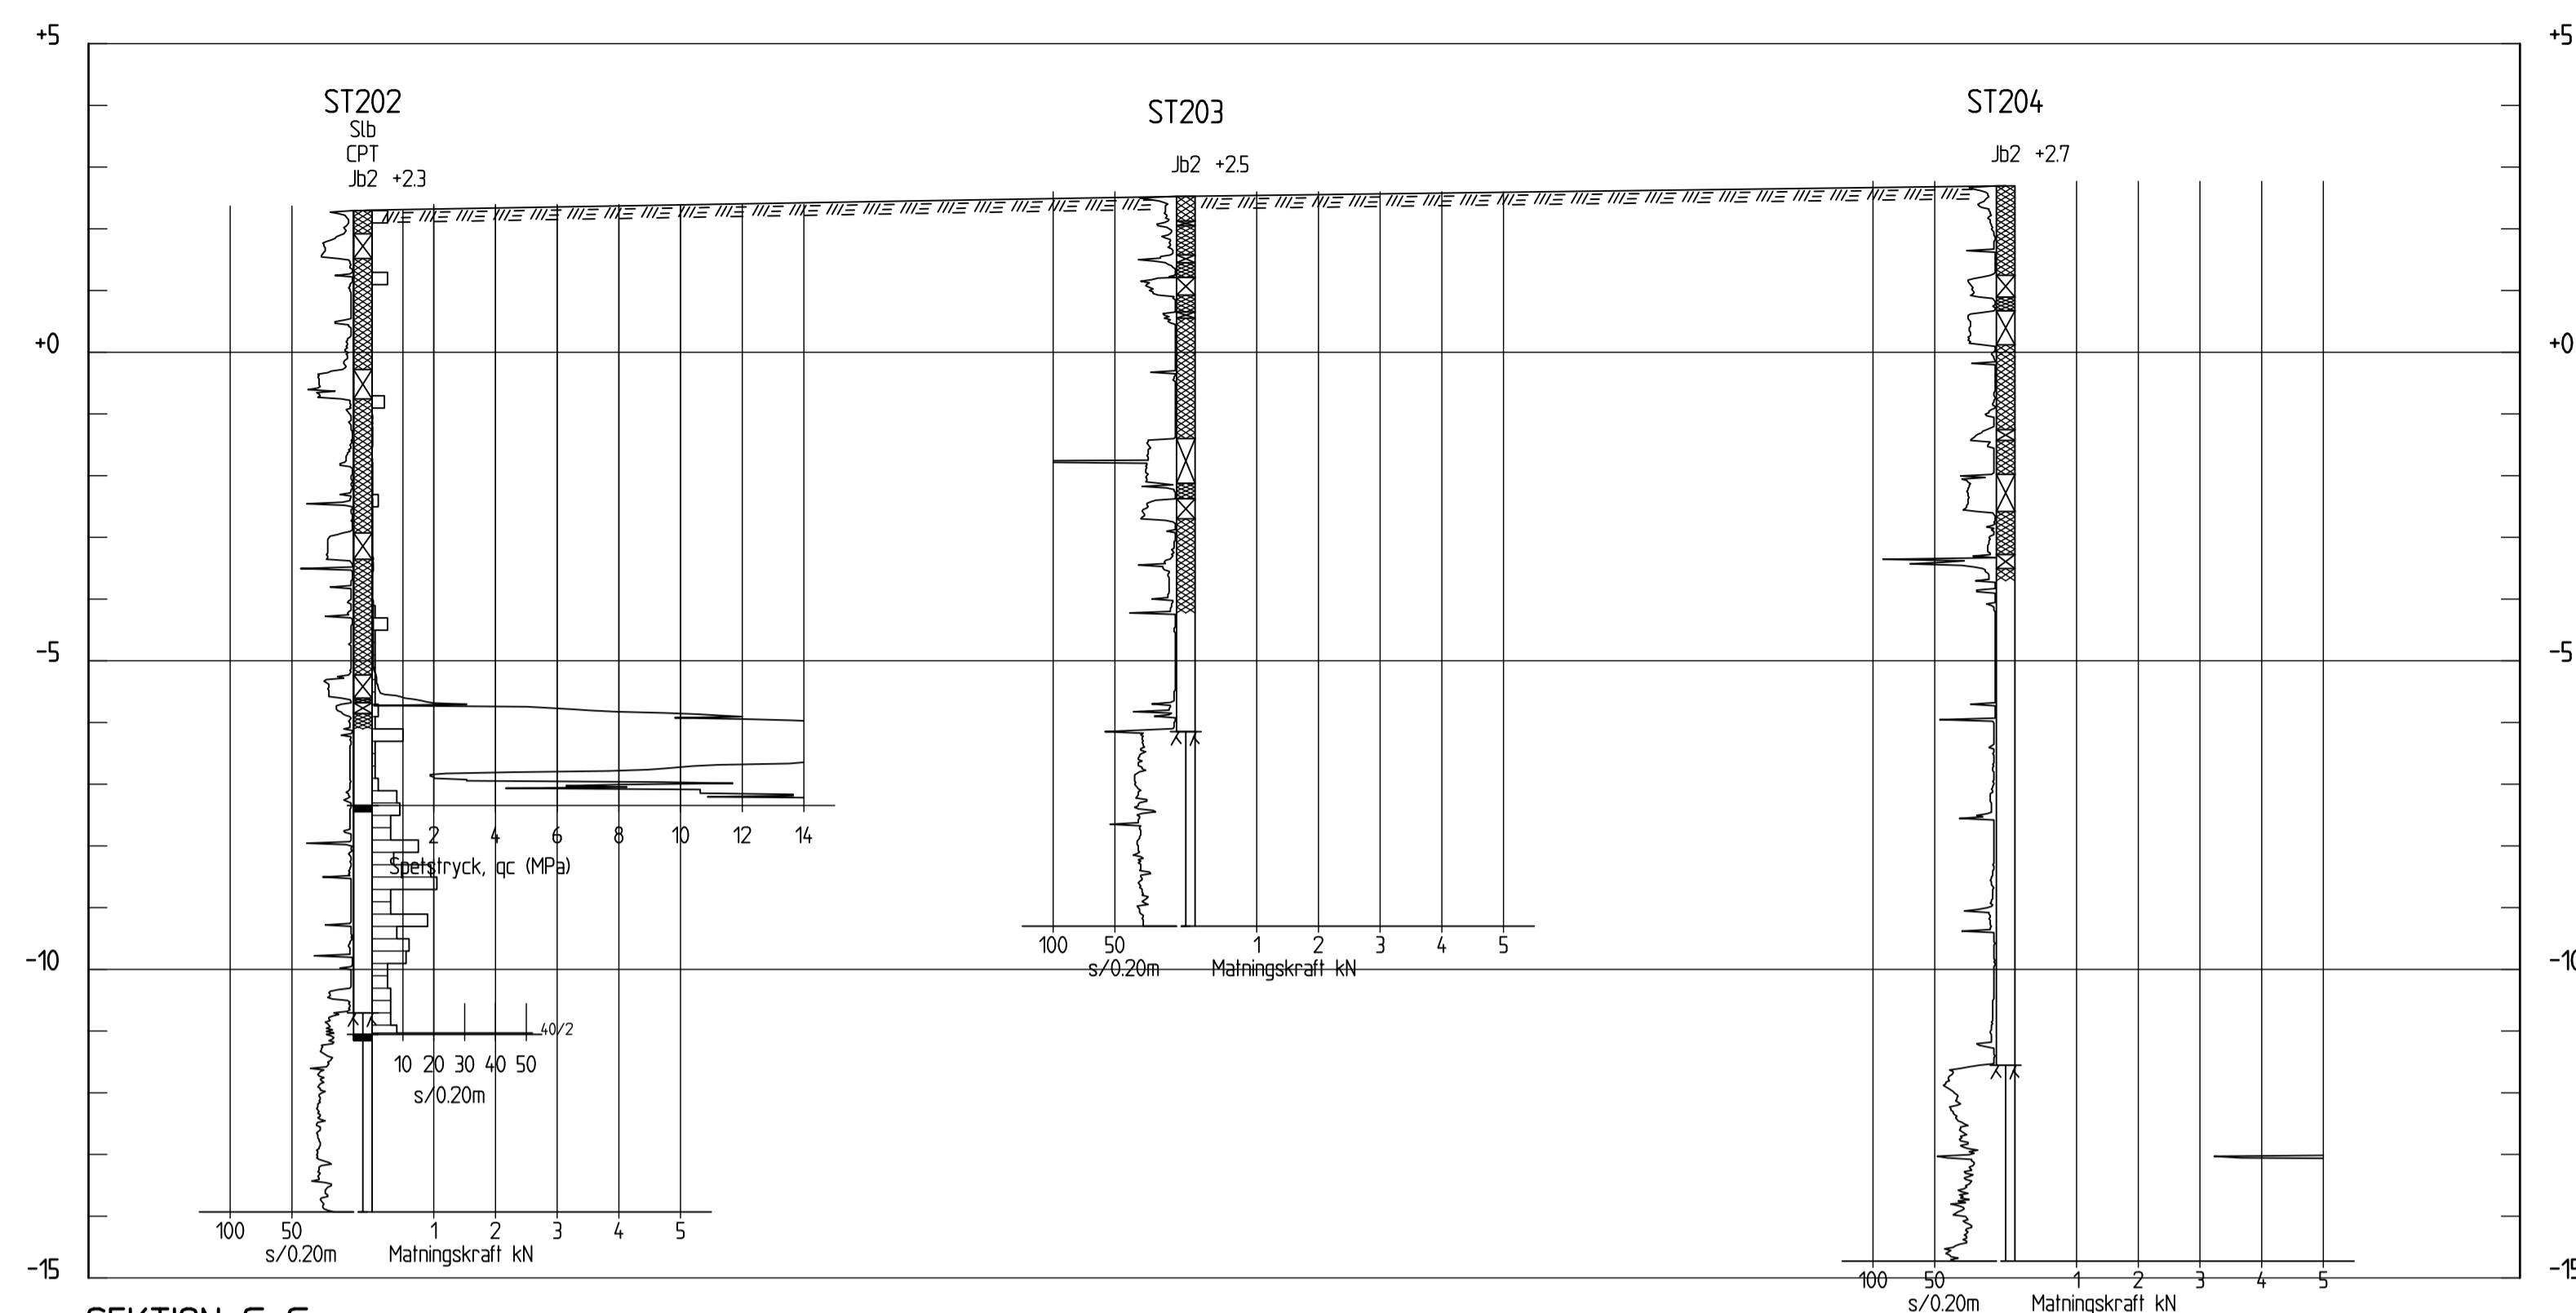

SEKTION G-G

H 1: 100 L 1: 200

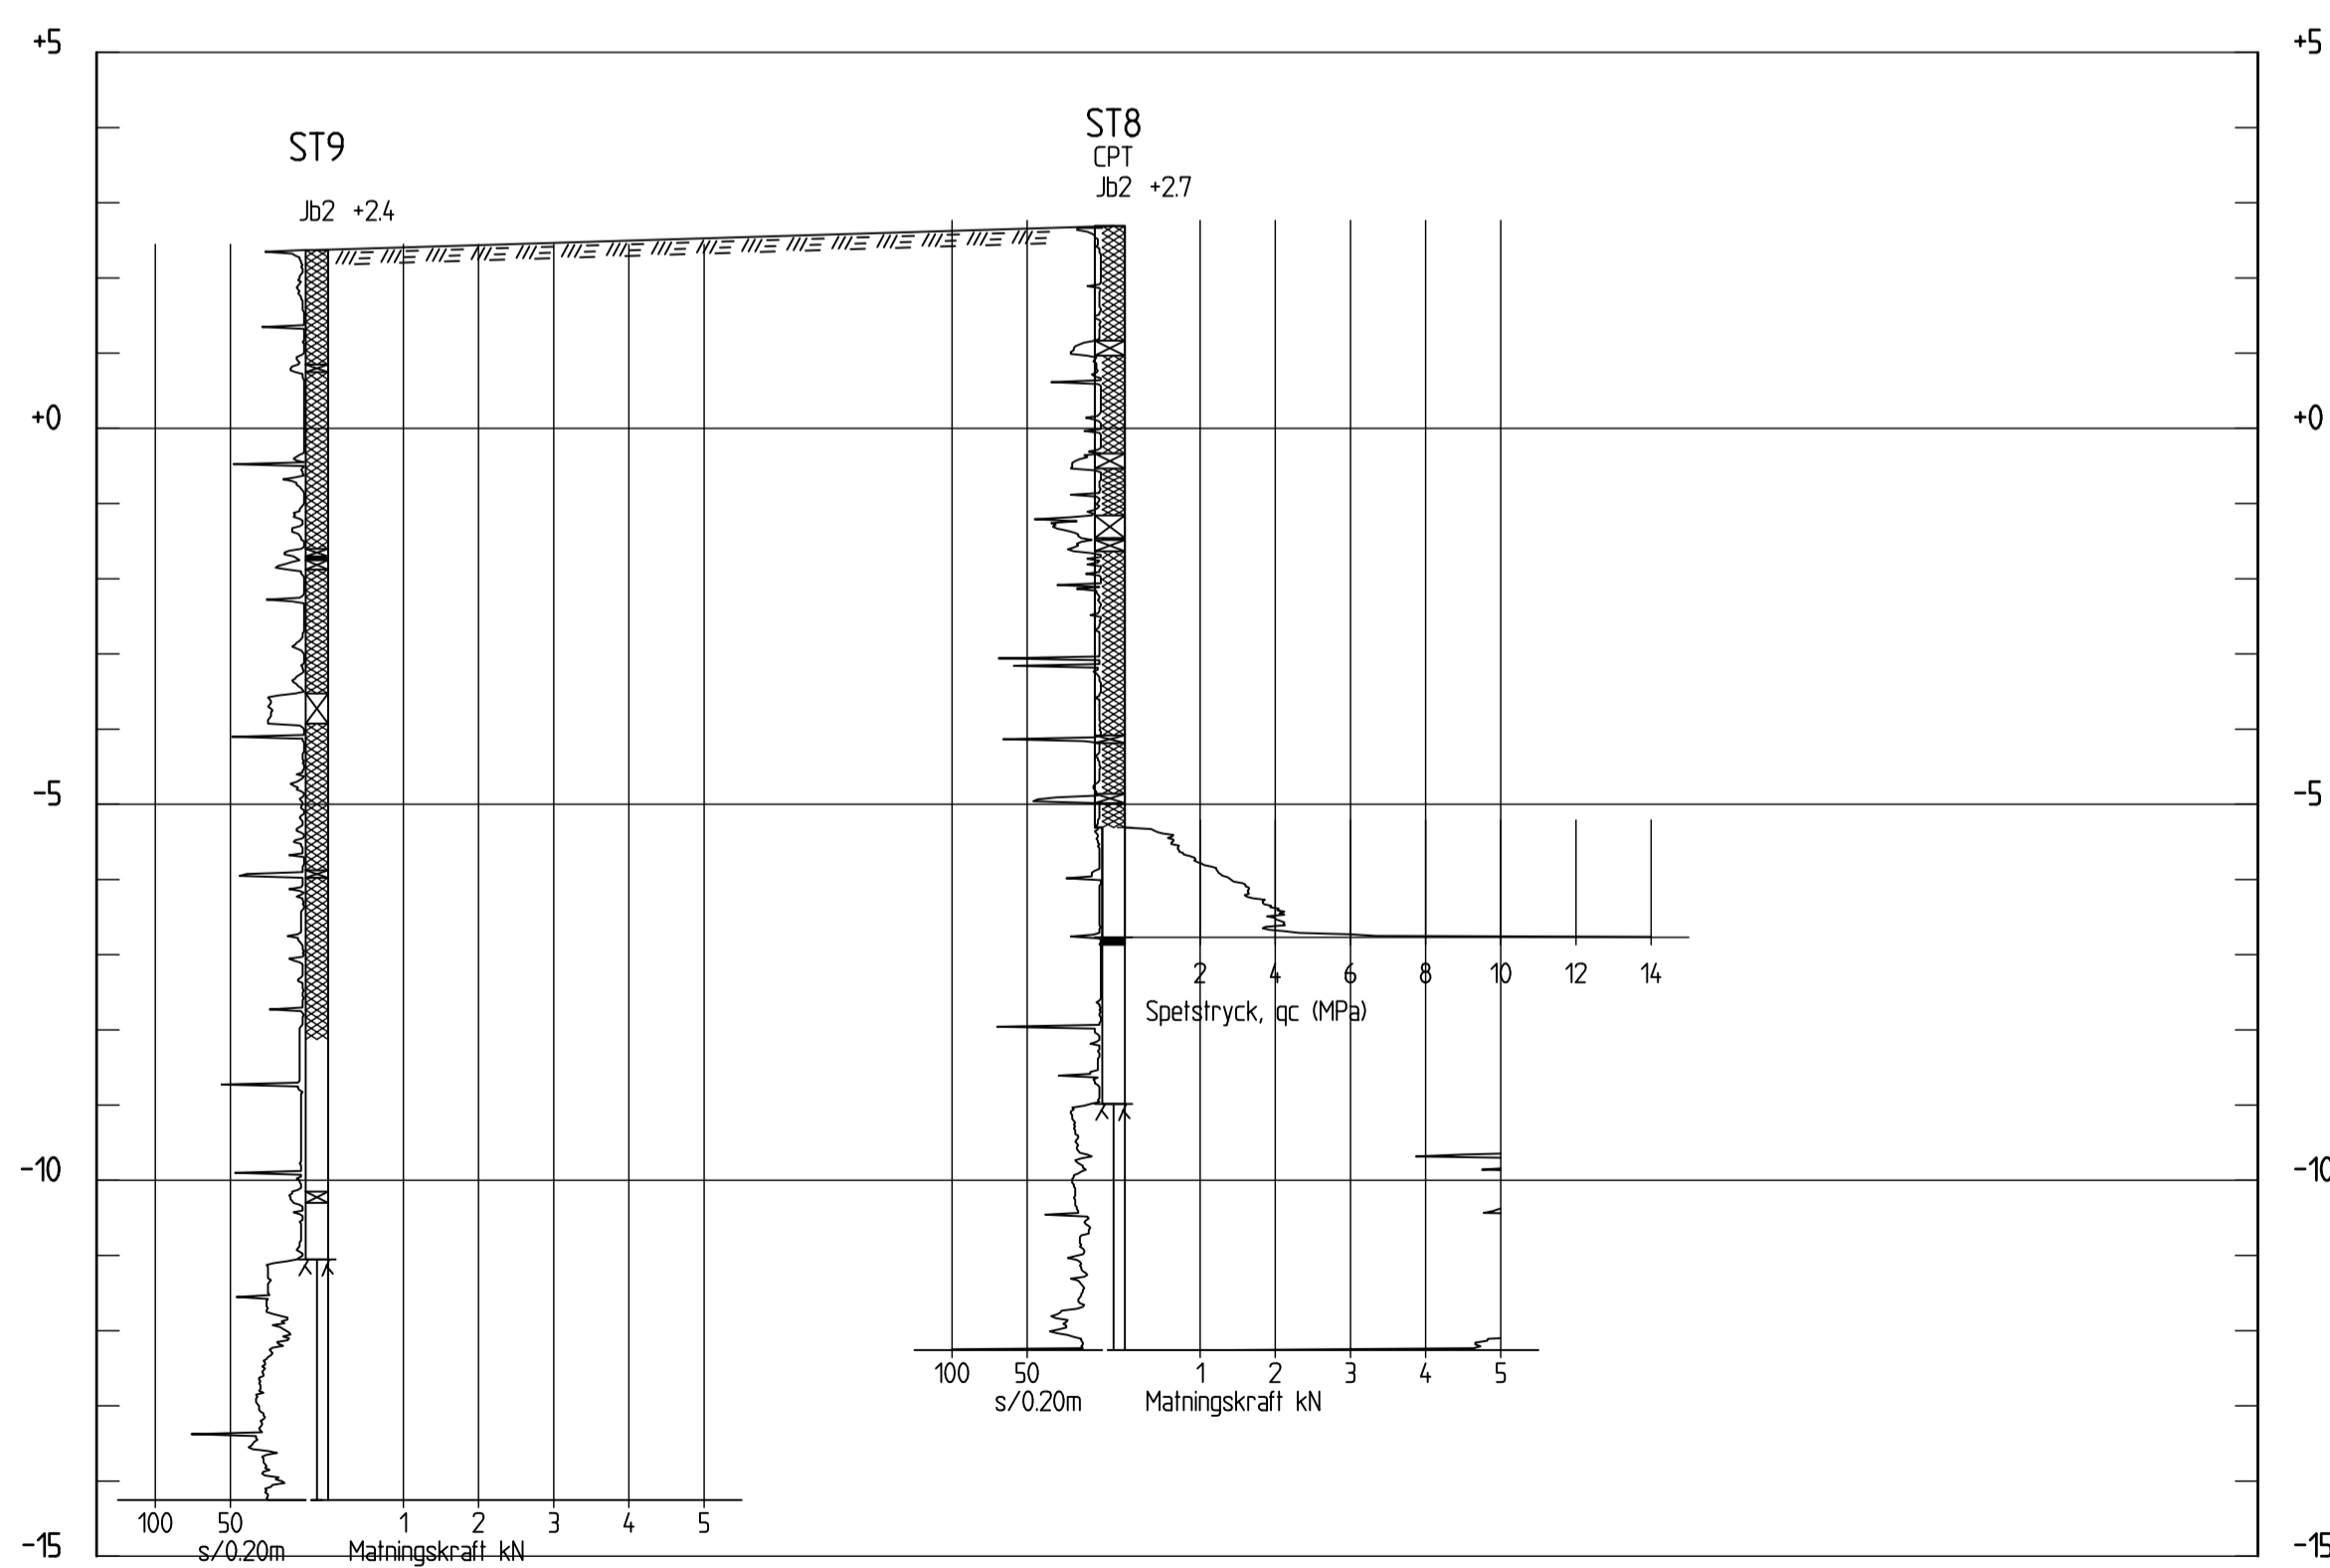

SEKTION H-H

H 1: 100 L 1: 200

BET	ANT	ÄNDRINGEN AVSER	SEN	DATUM
CANNINGOMRÅDET OCH SKEPPSBROPLATSEN STRÖMSTAD KOMMUN				
SKANSKA				
<small>SKANSKA TEKNIK 405 18 GÖTEBORGS - BESÖK, ADAM PÅ GÄRDAS GATA 5 TEL: 010-448 00 00 - FAX: 010-448 55 40 - WWW.SKANSKA.SE</small>				
UPPDRAG NR 202570	RITAD / KONSTRUERAD AV J. HARVIGSSON		INMÄLARE K. TILGMANN	
DATUM 2017-09-08	PROJEKTANSVARE K. TILGMANN			
GEOTEKNISK UNDERSÖKNING				
SEKTION G-G OCH H-H				
SKALA 1:100 (A1) 1:200 (A3)	NUMMER G-10.2-004			BET