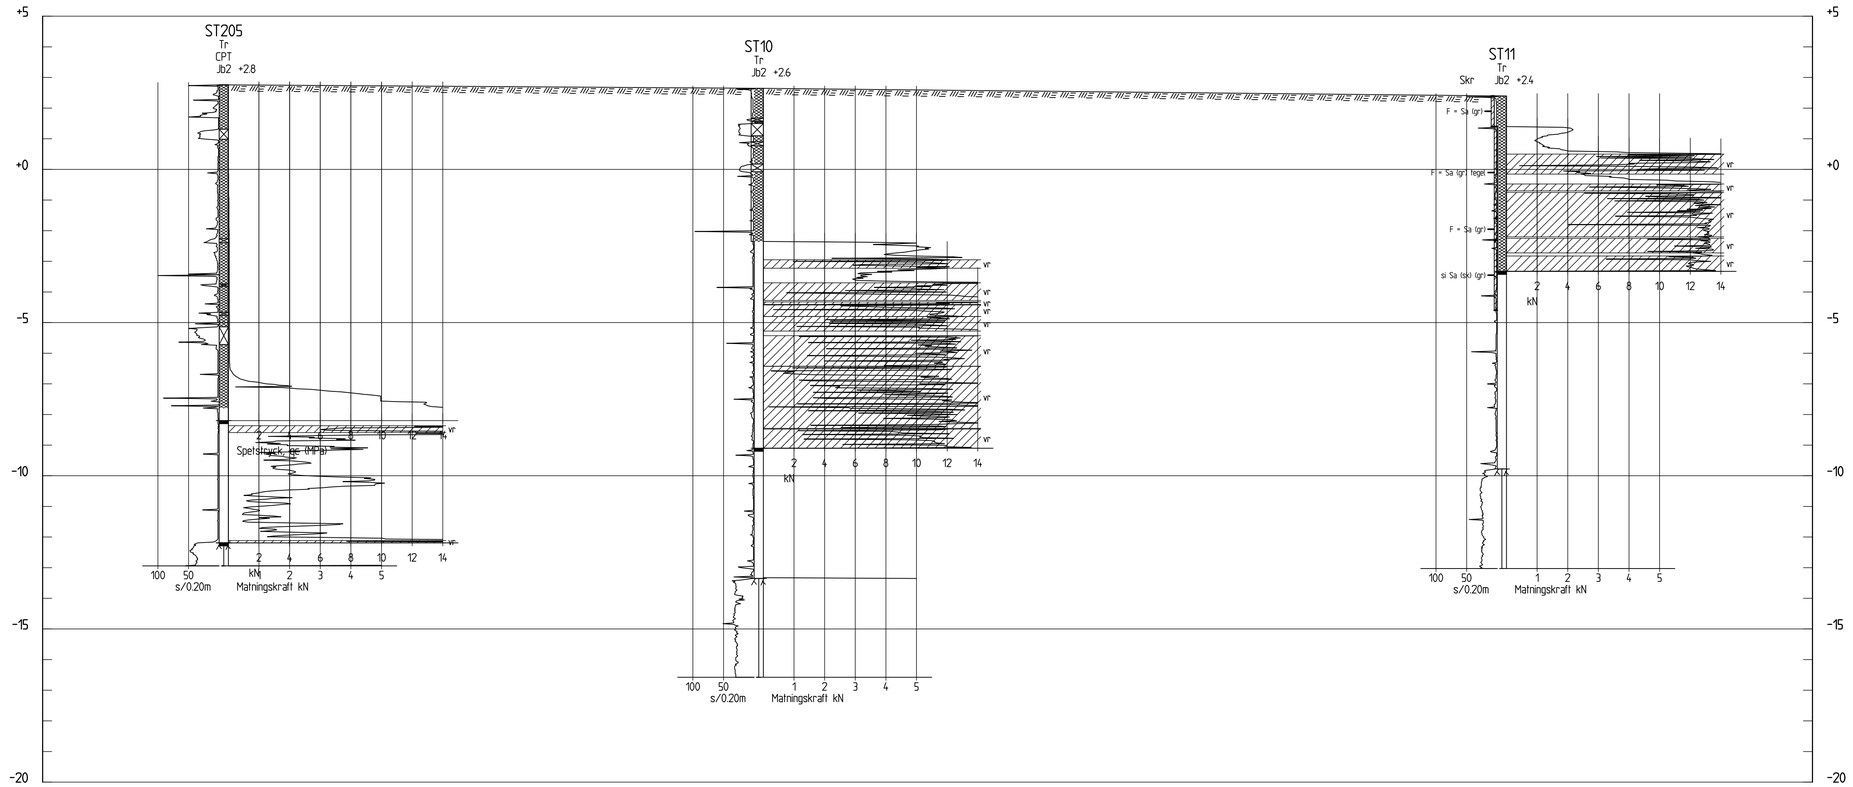

SEKTION I-I

H 1: 100 L 1: 200

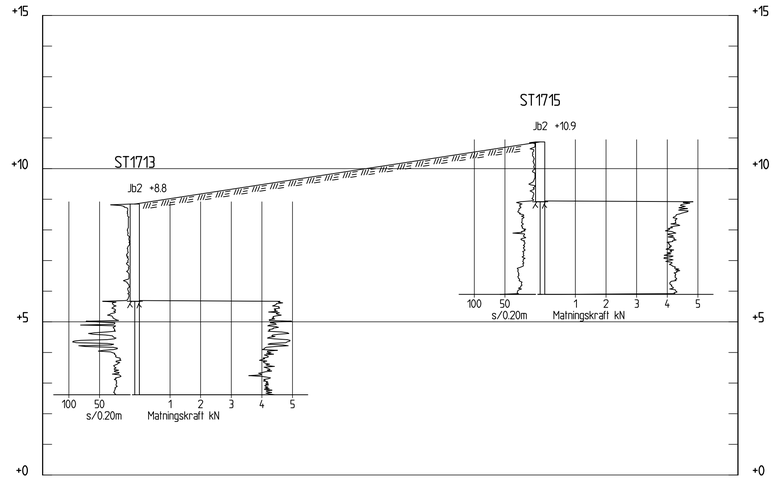

SEKTION K-K

H 1: 100 L 1: 200

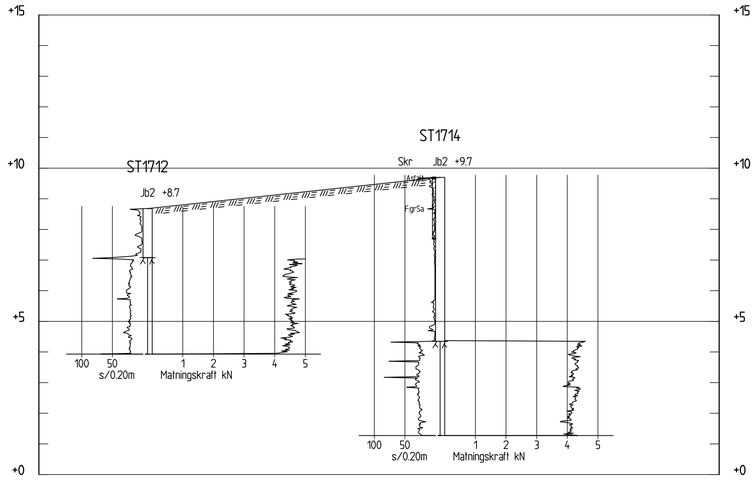

SEKTION L-L

H 1: 100 L 1: 200

HÄNVISNINGAR

TILLHÖRANDE RITNINGAR:

G-10.1-001
G-10.1-002
G-10.2-009
G-10.2-011

BET	ANT	ÄNDRINGEN AVSER	SIGN	DATUM

CANNINGOMRÅDET OCH SKEPPSBROPLATSEN
STRÖMSTAD KOMMUN

SKANSKA

SKANSKA TEKNIK
405 18 GÖTEBORG - BESÖK: JOHAN PÅ GÅRDAS GATA 5
TEL: 010-448 00 00 - FAX: 010-448 55 40 - WWW.SKANSKA.SE

UPPDRAG NR	RITAD / KONSTRUERAD AV	HANDLÄGGARE
202570	J. HARVIGSSON	K. TILGMANN
DATUM	PROJEKTANSVARIG	
2017-09-08	K. TILGMANN	

GEOTEKNISK UNDERSÖKNING

SEKTION I-I, K-K OCH L-L

SKALA	NUMMER	BET
1:100 (A1) 1:200 (A3)	G-10.2-005	

Utskrift: G:\Teknik\Geo\Uppdrag (Geo)\202570 Canning Detaljplan Strömstad\Ritningar\G-10.2-005.dwg Skapat av: Harvigsson, Johan 2017 9 28 11:29
Ritning: G:\Teknik\Geo\Uppdrag (Geo)\202570 Canning Detaljplan Strömstad\Modell\G-10-S-001_1