

GRUNDKARTA för del av STRÖMSTAD 3:13 m.fl.,  
Strömsvattnets norra strand, Strömstads kommun,  
Göteborgs och Bohus län.

Upprättad vid miljökontorets mätningsskizering  
år 1996 av

Inge Lundberg  
mätningsskizering


Grundkarta utgår utdrag ur digitalt printkarta för  
Strömstads tätort.

Fastighetsredovisning gällande 1997-06-18  
Detaljredovisning gällande 1996-10-08

Koordinatsystem i plan 7.5 zon V, 650 reg. S.  
Koordinatsystem i höjd RHD.

GRUNDKARTANS BETECKNINGAR

- Fastighetsgränser
- Byggnad (balkonger, kartreuter)
- Byggnad (översikt, kartreuter)
- Staket
- Stenmur
- Stölp
- Häck
- Sten
- Avskild gatuvägg
- Fästställe på bänk
- Wälkmark
- Polygonpunkt
- Punkt i mark
- Kvarteretsnamn
- Fastighetsregisternummer
- Lystädgård
- Tomtgränser
- Tomtindelning

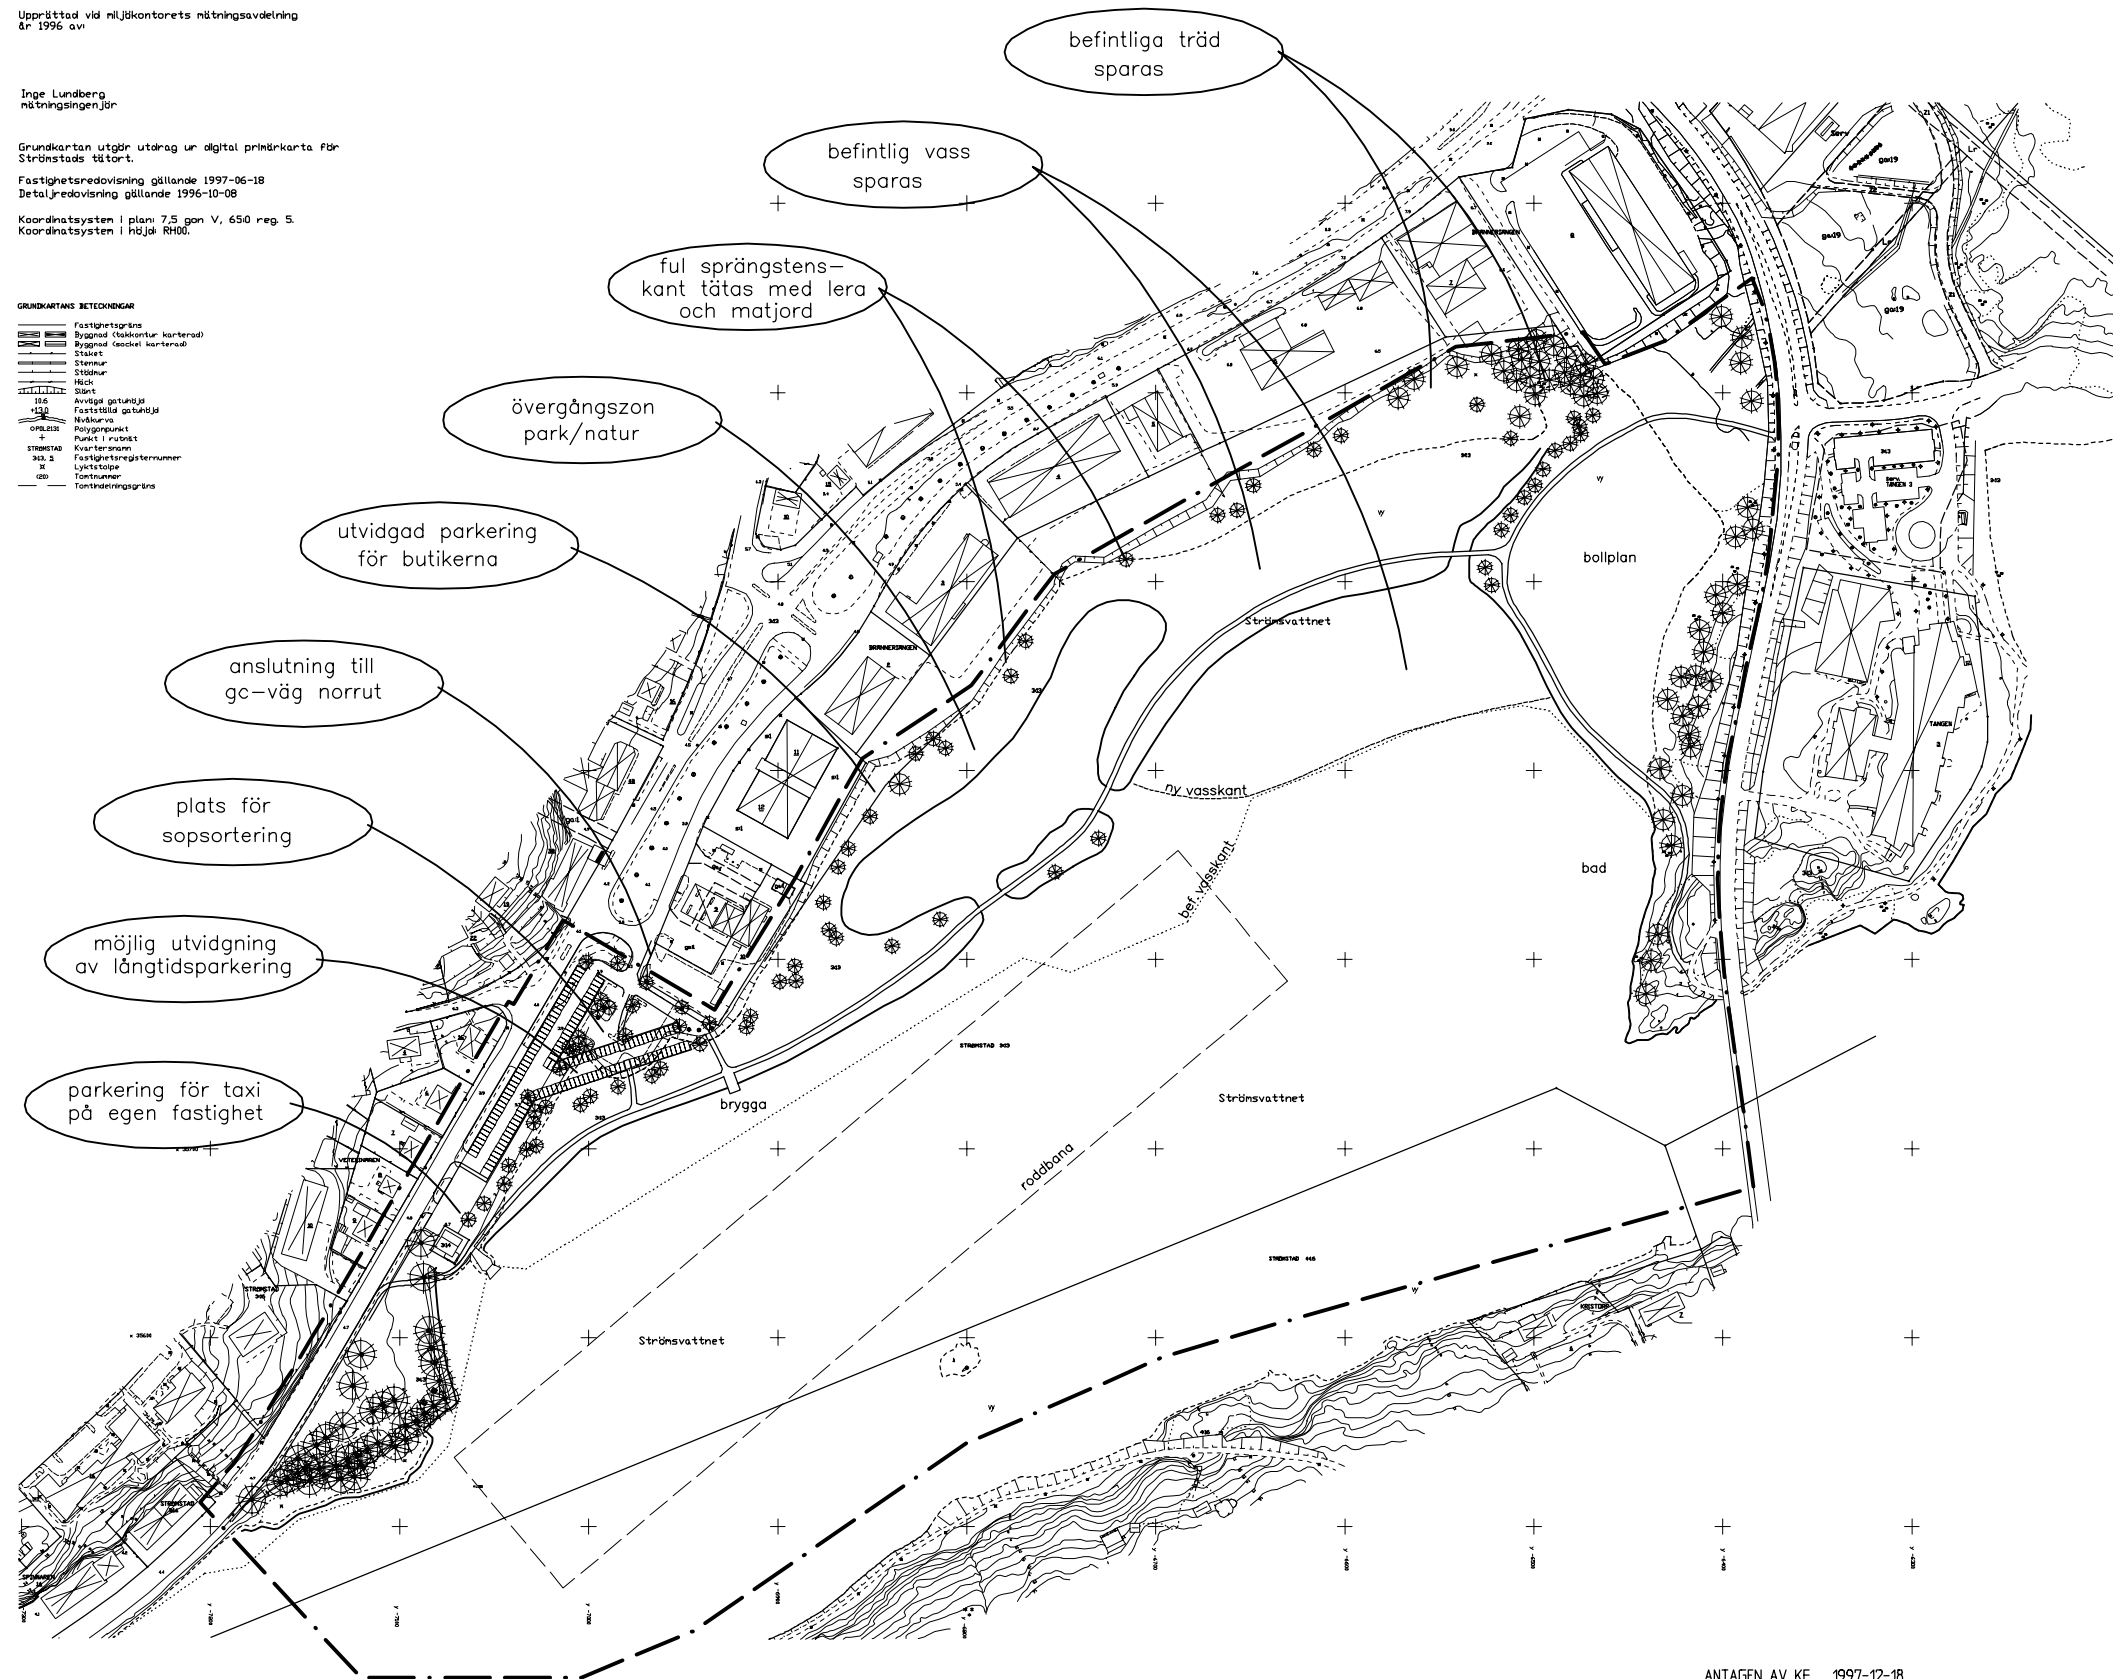

ANTAGANDEHANDLING

ILLUSTRATIONSKARTA

DETALJPLAN FÖR  
DEL AV STRÖMSTAD 3:13 M FL,  
STRÖMSVATNETS NORRA STRAND

STRÖMSTADS KOMMUN  
GÖTEBORGS OCH BOHUS LÄN

Upprättad av Gränsländ Arkitektkontor 1997-06-15

ANTAGEN AV KF 1997-12-18  
Laga Kraft 1998-01-13

- TILL DETALJPLANEN HÖR  
FÖLJANDE HANDLINGAR:
- Planprogram
  - Plankarta med bestämmelser
  - Illustrationskarta
  - Planbeskrivning
  - Miljökonsekvensbeskrivning
  - Genomförandebeskrivning
  - Fastighetsägarförteckning
  - Samrådsredogörelse
  - Utlåtande efter utställning

Björn Richardsson  
Arkitekt