


Överlänsmätaren

FÖRSLAG TILL
BYGGNADSPLAN
ÖVER DEL AV FASTIGHETEN
SALTÖ 1⁷ M.F.L.
I STRÖMSTADS STAD
AV GÖTEBORGS OCH BOHUS LÄN
UPPRÄTTAT ÅR 1968 AV

Folke Dahlander
/FOLKE DAHLANDER/
LANTMÄTARE

Skala 1:2000

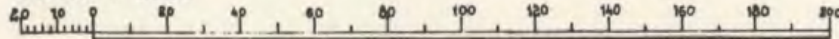


BETECKNINGAR

Grundkartan

- Fastighetsgräns
- ===== Väg
- ▬▬▬▬▬▬ Stengärdesgård
- +—+—+—+ Staket
- ==== Dike
- ⊗ Brunn
- ⊠ Boningshus
- ▬ Uthus
- * * * * * Barrskog
- ⊕ Illustrationstecken, berg
- ||—||—|| marklutning
- ⚡ El. högspänningsledning
- Polygonpunkt

Byggnadsplanen

- +—+—+—+ Plangräns
- Områdesgräns
- Bestämmelsegräns
- Illustrationslinjer ej avsedda att fastställas
- ▬▬▬▬ Allmän plats, "väg"
- ▬▬▬▬ Område för bostadsändamål, fristående hus i en våning
- ▬▬▬▬ Mark som ej får bebyggas
- a. b. Beteckningar avseende byggnadsyta, byggnads höjd och taklutning
- Illustrerat byggnadsläge

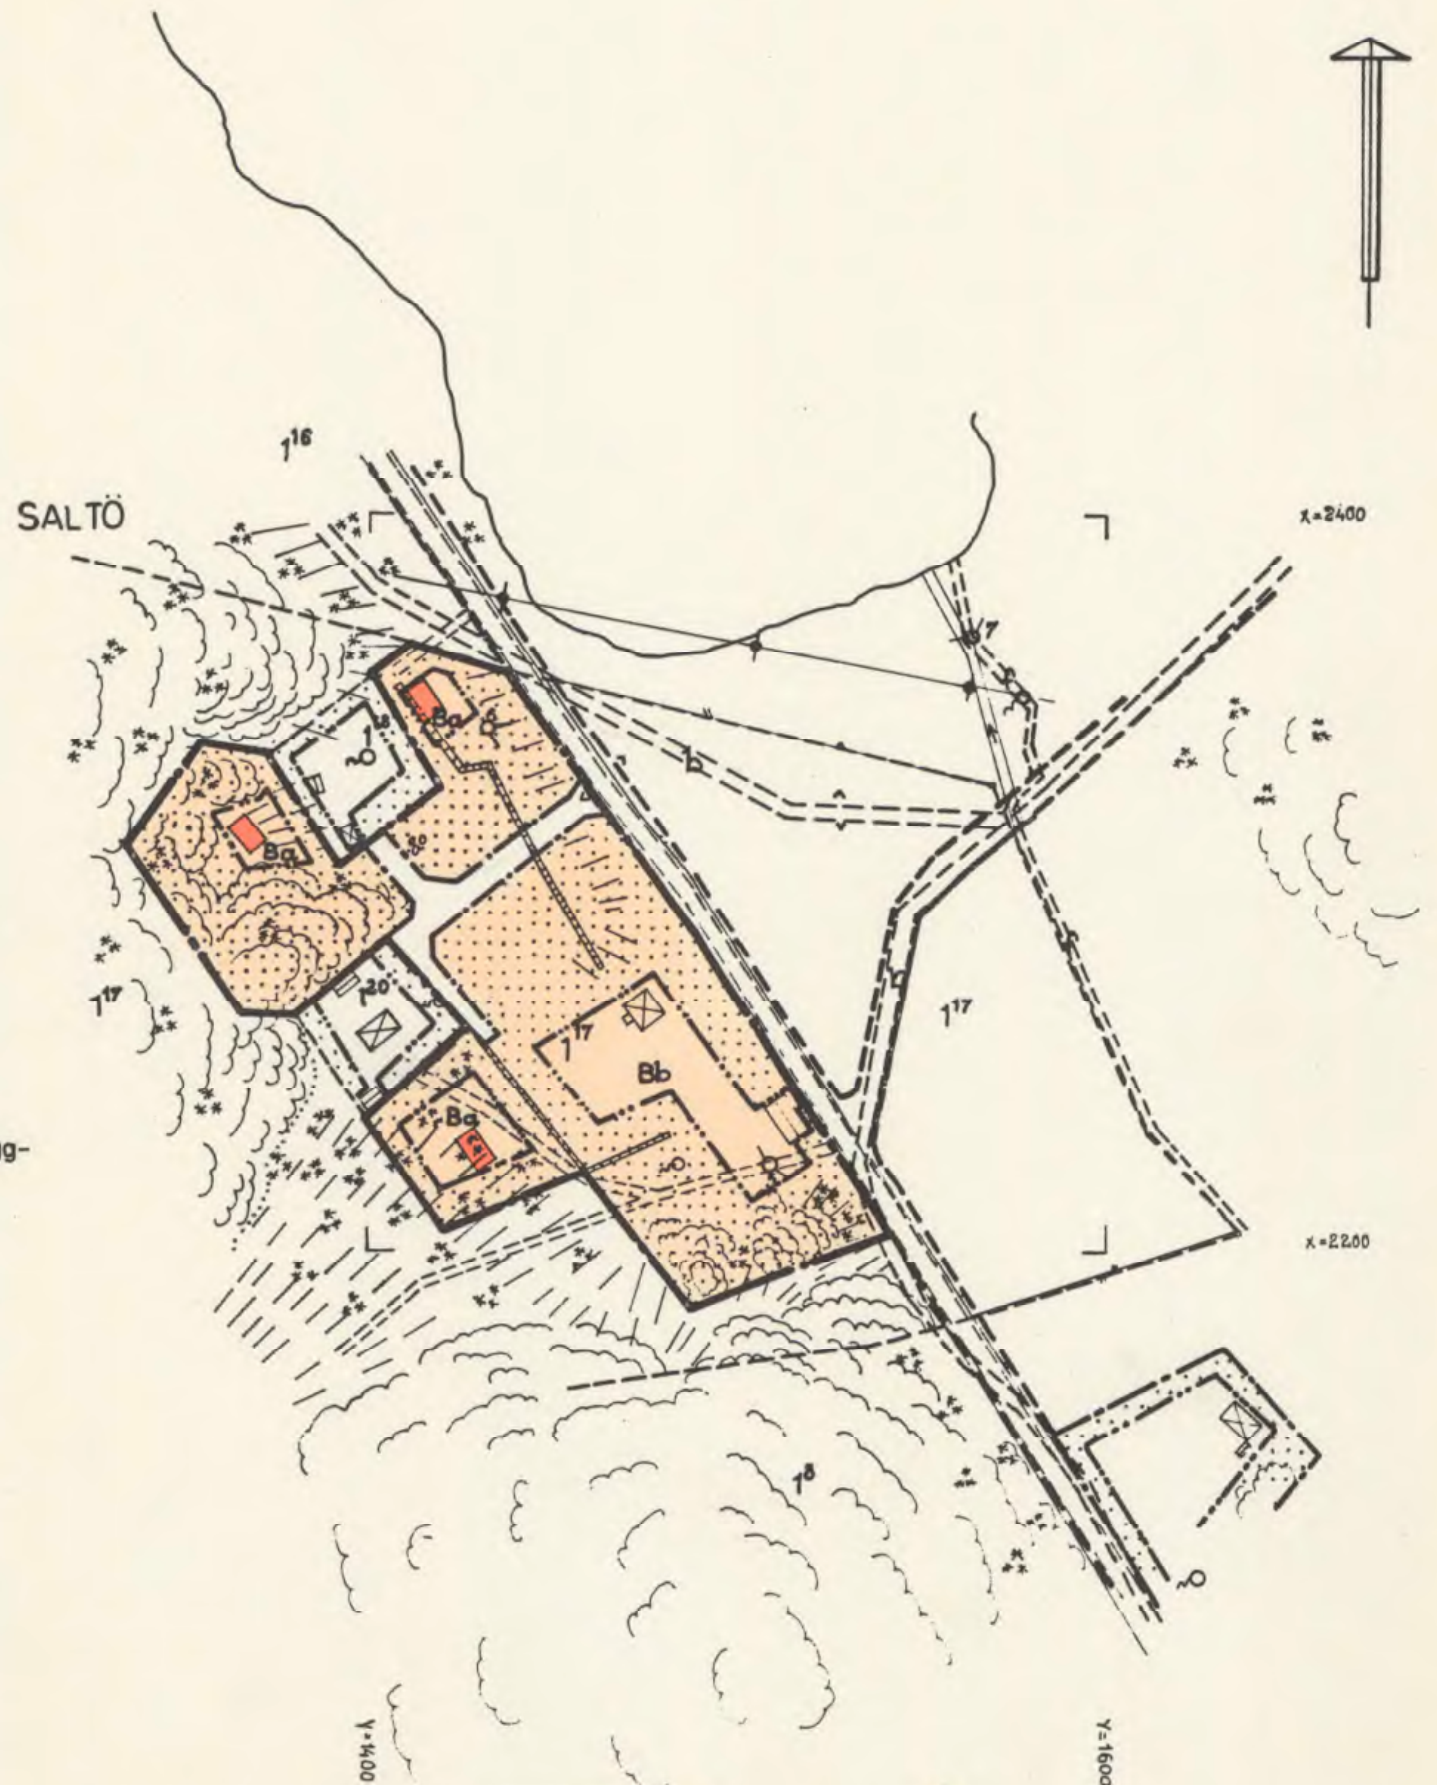

Tillhör Strömstads stadsfullmäktiges
protokoll 13/12 1968 § 204
Oläslig namnteckning
Stadsfullmäktiges sekr.

Länsstyrelsen har genom beslut denna
dag fastställt ifrågavarande förslag
till byggnadsplan; betygar Göteborg
i landkansliet den 12 mars 1969.
På tjänstens vägnar:
Elsa Franker

Kopians likhet med originalet betygas.
Stockholm den 20/8 1969
SVENSKA REPRODUKTIONS AB
G. Lundberg
G. Lundberg

1041 Tjörnö

SRA Stlm 1969

750 34/1969