

FÖRSLAG TILL ÄNDRING AV
STADSPLAN FÖR DET S.K.
BUKTEBERGET
STRÖMSTAD STAD

upprättat år 1948 av HSB:s Riksförbund
Curt Strehlenert
Arkitekt SAR

Airi Vieltokangas
Arkitekt SAFA

Reviderat år 1949



- Be-teckningar:**
- Stadsplane-gräns dragen 3m utanför bef. omr. som beröres av änd-försl.
 - gällande områdes- eller bestämmelse-gräns
 - gällande områdes- eller bestämmelse-gräns, avsedd att utgå
 - kvarters- eller områdes-gräns
 - gräns mellan områden med olika stadsplanebestämmelser
 - gräns mellan park och annan allmän plats
 - annan illustrationslinje
 - B område för bostadsändamål
 - H område för handelsändamål
 - område som ej får bebyggas
 - I II III antal våningar
 - nivåkurva
 - + 0.00 föreslagen plus-höjd
 - + 0.00 fastställd plus-höjd
 - + (0.00) fastst. plus-höjd avsedd att utgå

Tillhör Strömstads stadsfullmäktiges protokoll den 24 november 1949, § 219.
J.G. Olsson
Stadsf. sek.


Länstyrelsen i Göteborgs och Bohus Län har denna dag fastställt ifrågasvarande stadsplane-förslag, och har länstyrelsens beslut jämlikt 150 § tredje stycket byggnads-lagen vunnit laga kraft, betygat: Göteborg, i landokansliet, den 16 mars 1950.

Ex officio:
N. Nerenius

Kopians läst med original bevisat.
Stockholm den 28 juni 1950
STATENS REPRODUKTIONSÅNSTALT
D. Sjögren

II : 10,0 m.
II BM i 7,6 m
höjden från J

Skala 1:1000

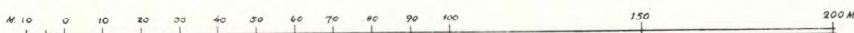

STRÖMSTAD 82 pm

Bestyrkes på tjänstens vägnar:
Göteborg i länets lantmäterikon-tor
den 12/3 1950
Sven Berglund