

PLANKARTA

**GRUNDKARTA över
KYRKÖSUND 1:48**


Strömstads kommun, Västra Götalands län
Upprättad vid lantmäterikontoret i Strömstad år 2001 av:

Bo Nilsson
Framställd genom utdrag ur digital registerkartebas
och digitalisering av äldre grundkarta

Måtklass: III-IV
Koordinatsystem:
I plan: 7,5 gon V 65,0 region 5
I höjd: Lokalt akt 14-TJA-750

Beteckningsstandard: motsv. TFA 4.6 B.5

Fastighetsredovisningen gällande 2001-11-15, ajour 2002-03-28
Detailredovisningen ej ajourörd
Skala 1:1000
Kartskala 1:1000

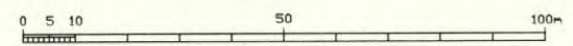


Ärendenr: 013054

GRUNDKARTEBETECKNINGAR

- Traktgräns
- Fastighetsgräns
- Gräns för ledningsrätt
- Gräns för gemensamhetsanknytning
- Servitutgräns
- Byggnader (takkontur karterad)
- Byggnader (fasadlinje karterad)
- Skärtek
- Strandlinje
- Vägar
- Gångstig
- Triangel- resp. polygonpunkter
- Punkt i rutät
- KANEBO
- 1:43 S:1
- Traktnamn
- Registreringsnummer
- Fornlämning
- Luftledning, el- resp. tele
- Staket
- Stenmur
- Barrskog resp. lövskog
- Åker resp. äng
- Vattentyta resp. myr
- Ägsgänsgräns
- Slätt
- Dike (inlåt- resp. kantlinje)
- Nivåkurvor
- Mark- resp. sockelhöjd
- Vatten- resp. avloppsbrunn
- Detailplanegräns el. motsvarande
- Användningsgräns
- Egenskapsgräns

0000-00/00 Aktnummer för plan eller bestämmelse

ILLUSTRATION

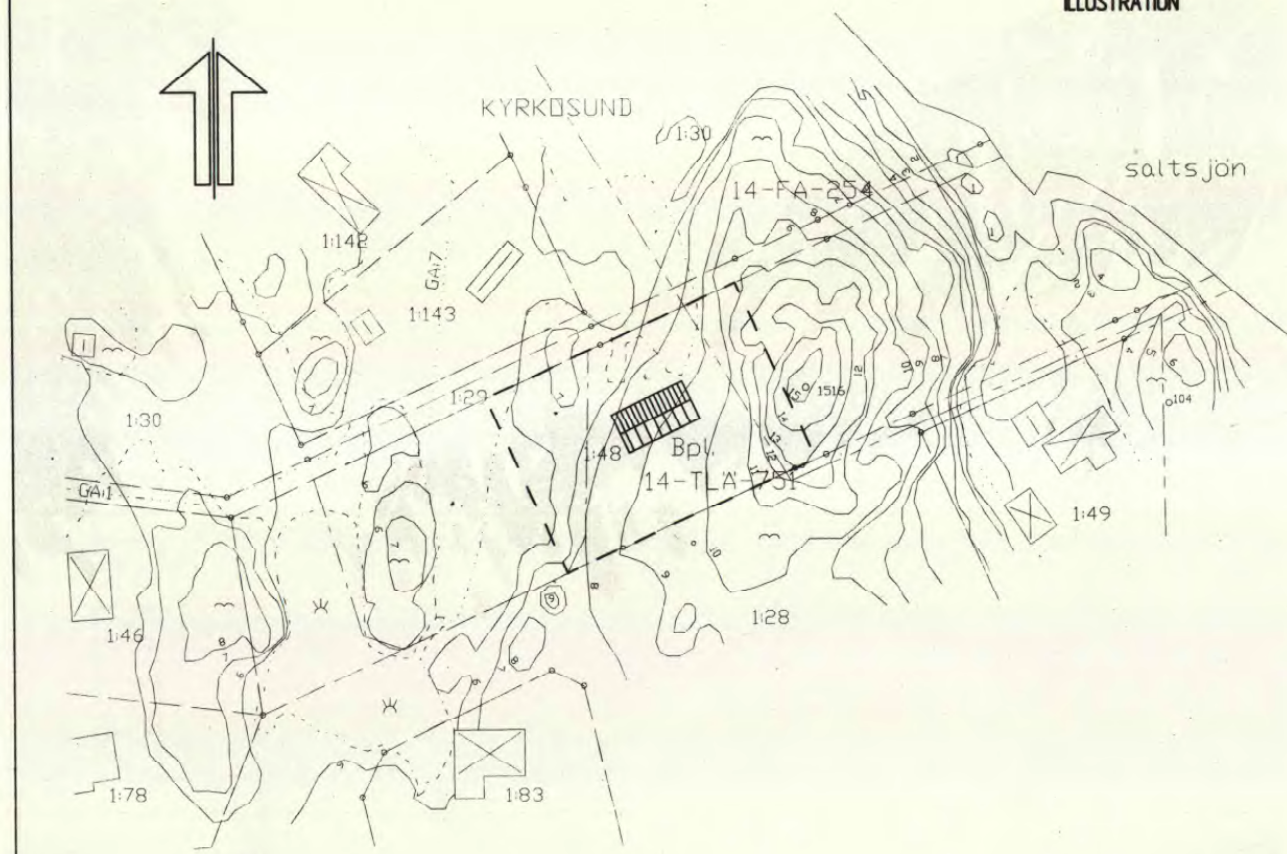

ILLUSTRATIONER

- Föreslagen fastighetsgräns
- Illustrerad byggnad

PLANBESTÄMMELSER

Följande gäller inom områden med nedanstående beteckningar. Där beteckning saknas gäller bestämmelsen inom hela planområdet. Endast angiven användning och utformning är tillåten.

GRÄNSBETECKNINGAR

- Planområdets gräns
- Användningsgräns
- Egenskapsgräns

ANVÄNDNING AV ALLMÄN PLATS

- NATUR** Naturmark

ANVÄNDNING AV KVARTERSMARK

- B** Bostäder, högst 30% av byggnadens bruttoarea får inredas till konsthanterverk. Verksamheten får inte vara störande för omgivningen

UTNYTTJANDEGRAD

Största byggnadsarea för tomt är 120 m² för bostadshus och 30 m² för uthus

BEGRÄNSNING AV MARKENS BEBYGGANDE

- Marken får inte bebyggas

PLACERING, UTFORMNING, UTFÖRANDE

- I** Högsta antal våningar
- f** Byggnader skall utformas med träfasader i ljus kulör och tak med tegelröda takpannor
- 0,0** Högsta byggnadshöjd i meter

ADMINISTRATIVA BESTÄMMELSER

Genomförandetiden är tio år efter det att planen vunnit laga kraft

PLANKARTA MED BESTÄMMELSER OCH ILLUSTRATION	<input checked="" type="checkbox"/> Beskrivning <input checked="" type="checkbox"/> Genomförande- beskrivning <input type="checkbox"/> Samrådsredogörelse	<input checked="" type="checkbox"/> Illustrationskarta <input checked="" type="checkbox"/> Fastighetsförteckning <input type="checkbox"/> Utgående efter utställning
	Beslutsdatum Sign -in-geslörande-	
DETALJPLAN FÖR DEL AV KYRKÖSUND 1:48, STRÖMSTADS KOMMUN, VÄSTRA GÖTALANDS LÄN		
Västerås 2002-03-28	Rev. 2002-06-10	Antagande i Miljönämnden 2002-06-20 Lagkraftvinande 2002-07-24
Ragnar Voigt		
Skala 1:1000 		

1486-P41 pm