

**GRUNDKARTA över del av Strömstad 4:16  
ODELSBERGSSOMRÅDET, kv Hinderlöparen m.fl.**

i Strömstads registerområde och kommun

Upprättad vid Strömstads Stadsarkitektkontors  
mättingsavdelning år 1986 av:

*Stellan Hermanson*  
Stellan Hermanson  
distriktslantmätare

Grundkartan utgör kompletterat skalförändrat utdrag av primärkarta för  
Strömstads tätort, upprättad av Tekniska enheten i Göteborg år 1978


Måtklass II  
Koordinatsystem: i plan 7,5 g:n V, 65-0, reg 5.  
i höjd RH 00  
Fastighets- och detaljredovisning gällande 1986.05.07  
1988.01.12 / p

**BETECKNINGAR  
GRUNDKARTAN**

- |  |                                  |
|--|----------------------------------|
|  | Fastighetsgränns                 |
|  | Byggnader (sockeln karterad)     |
|  | Byggnader (i takkontur karterad) |
|  | Skaket                           |
|  | Stenmur                          |
|  | Stödmur                          |
|  | Häck                             |
|  | Väg                              |
|  | Slätt                            |
|  | Avvägd höjd                      |
|  | Fastställt gathöjd               |
|  | Nivåkurvor                       |
|  | Polygonpunkt                     |
|  | Punkt i rufnät                   |
|  | Kvartersnamn                     |
|  | Registernummer                   |
|  | Gemensamhetsanläggning           |
|  | Lyktestolpe                      |

**GÄLLANDE STADSPLANLINJER**

- |  |                   |
|--|-------------------|
|  | Stadsgren         |
|  | Kvartersgränns    |
|  | Bestämmelsegränns |

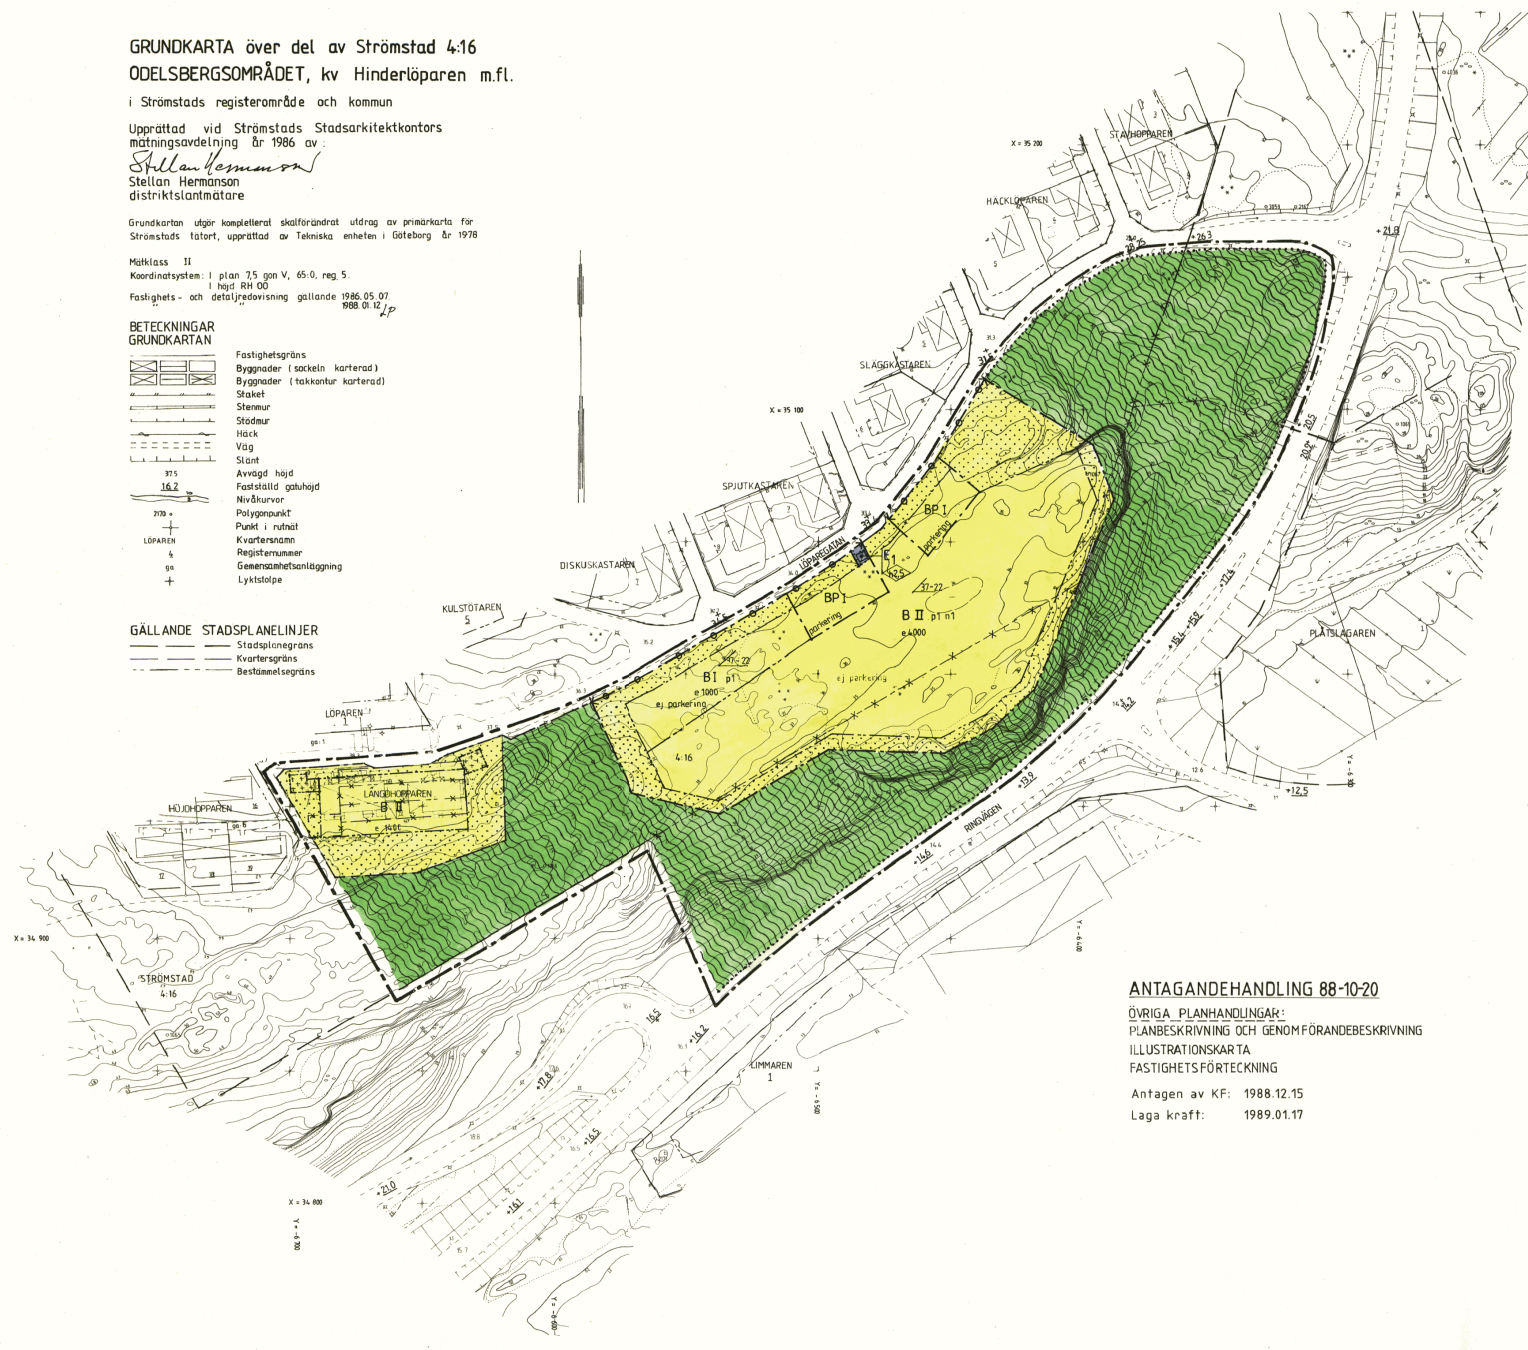

**ANTAGANDEHANDLING 88-10-20**

ÖVRIGA PLANHANDLINGAR:  
PLANBESKRIVNING OCH GENOMFÖRANDEBESKRIVNING  
ILLUSTRATIONSKARTA  
FASTIGHETSFÖRTECKNING

Antagen av KF: 1988.12.15  
Laga kraft: 1989.01.17

**PLANBESTÄMMELSER**

Följande gäller inom området med nedanstående  
beteckningar. Där beteckningar saknas gäller  
bestämmelsen hela planområdet!

**GRÄNSBETECKNINGAR**

- 
- 
- 
- 
- 
- 
- 

**1. MARKANVÄNDNING**

Endast angiven användning är tillåten

- Allmän plats
  -
- Kvartersmark för enskilt ändamål
  - B Bostäder
  - BP Garage / parkering för boende inkl. gästparkering
  - E<sub>1</sub> Transformatorstation

**2. BEGRÄNSNING AV MARKENS BEBYGGANDE**

- 
- 

**3. MARKENS ANORDNANDE**

- 
- 
- 
- 

**4. TJUTTJÄNDEGRAD**

e 800 Största bruttarea

**5. PLACERING, UTFORMNING, UTFÖRANDE**

- p1 Byggnad placeras i huvudsak enligt illustrationskartan
- 
- 
- I, II Högsta antal våningar

**6. ADMINISTRATIVA BESTÄMMELSER**

- 1) Planens geneferändelse slutar den 31 dec. 2002.

PLANKARTA TILL  
FÖRSLAG TILL  
DETALJPLAN FÖR DEL AV STRÖMSTAD  
SÖDRA ODELSBERGSSOMRÅDET  
STRÖMSTADS KOMMUN  
GÖTEBORG OCH BOHUS LÄN

UPPRÄTTAD AV  
CONTEKTON I STRÖMSTAD AB  
DATUM 1988-03-20

PLANFÖRFATTARE *Jan Dahlhelm* HANS JOHANSSON

