

FÖRSLAG TILL
BYGGNADSPÄN
FÖR FRITIDSANDAMÅL
ÖVER
DEL AV FASTIGHETEN
KEBAL SÖDRA 2³ M FL
I SKEE SOCKEN, VETTE KOMMUN
AV GÖTEBORGS OCH BOHUS LÄN
UPPRÄTTAD ÅREN 1959-60 AV

Folke Dahlander / Gunterberg
/ FOLKE DAHLANDER / E. GUNTERBERG /
LANTMÄTARE

SKALA 1:2000

BETECKNINGAR:


Grundkartan

- Fästighetsgräns
- Agoslagsgräns
- Väg
- Strig
- Straket
- Stenmur
- Bostadshus resp uthus
- Pölygenpunkt
- Hömpunkt
- Strandkontur med brygga
- Vattendrag
- Brunn
- Illustrationstecken, berg i dagen
- Jordlutning
- lav- resp barrskog

Byggnadsplanen

- Plangräns
- Områdesgräns
- Bestämmelsegräns
- Illustrationelinjen, ej avsedda att fastställas
- Allmän plats, park
- Väg
- Område för bostadsändamål, fristående hus
- Mark, som ej får bebyggas
- Illustrerat byggnadsläge

Grundkartan upprättad åren 1959-60 av
lantmätare Folke Dahlander

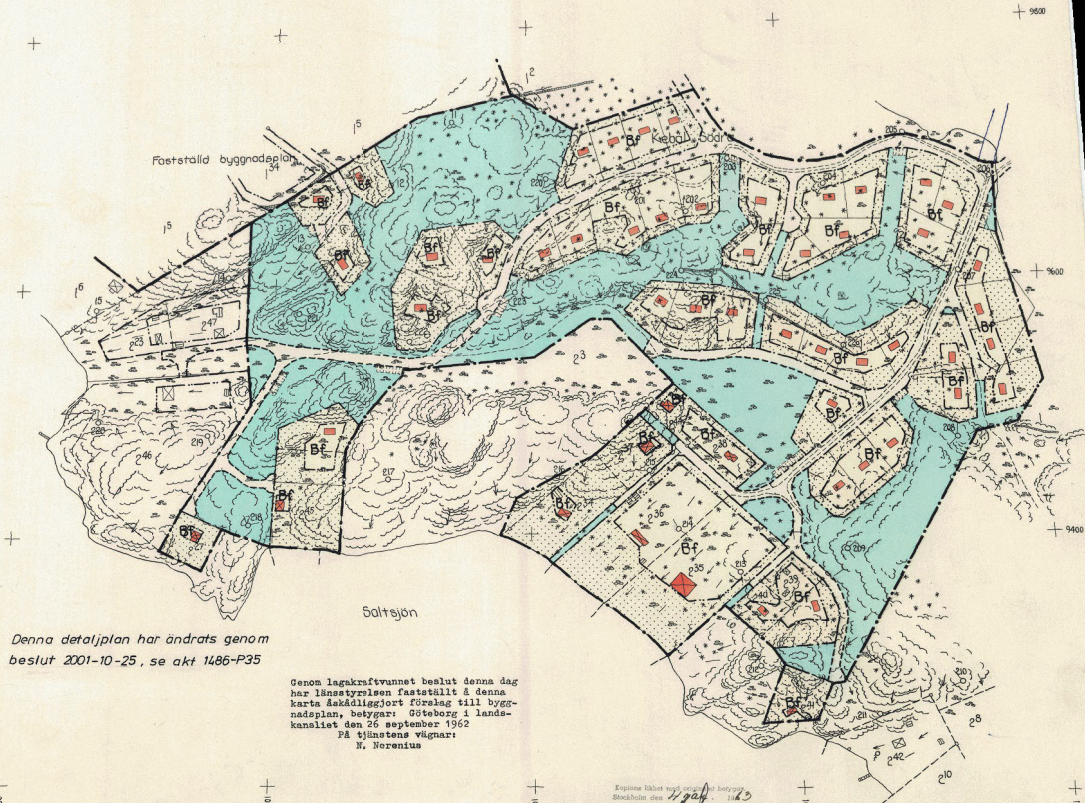

Denna detaljplan har ändrats genom
beslut 2001-10-25, se akt 1486-P35

Genom lagkraftvattnet beslut denna dag
har länsstyrelsen fastställt i denna
skatte ärendelagart förslag till byggnadsplan, betygat: Göteborg i landskapsliet den 26 september 1962
På tjänstens vägnar:
N. Nerenius

Engeström
G. Engeström