


Förslag  
till ändring av stadsplanen  
**FÖR KV. TALGOXEN**  
**I STRÖMSTAD**


UPPRÄTTAT I MAJ 1956 AV

HERNEK - LINDSTEN  
ARKITEKTER SAR  
UDDEVALLA  
Håkan Lindsten

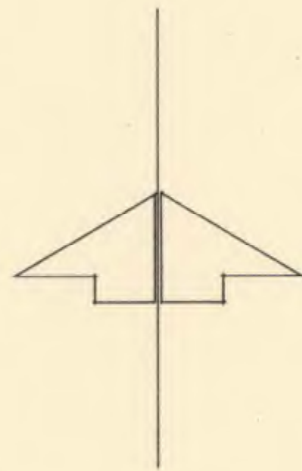

Tillhör Strömstads stadsfullmäktiges protokoll 28/6 1956 § 117.  
J.G. Olsson  
Stadsfullmäktiges sekr.

Tillhör Kungl. Maj:ts beslut den 7 december 1956. Stockholm i Kommunikationsdepartementet  
Ex officio:  
Sven Åmark

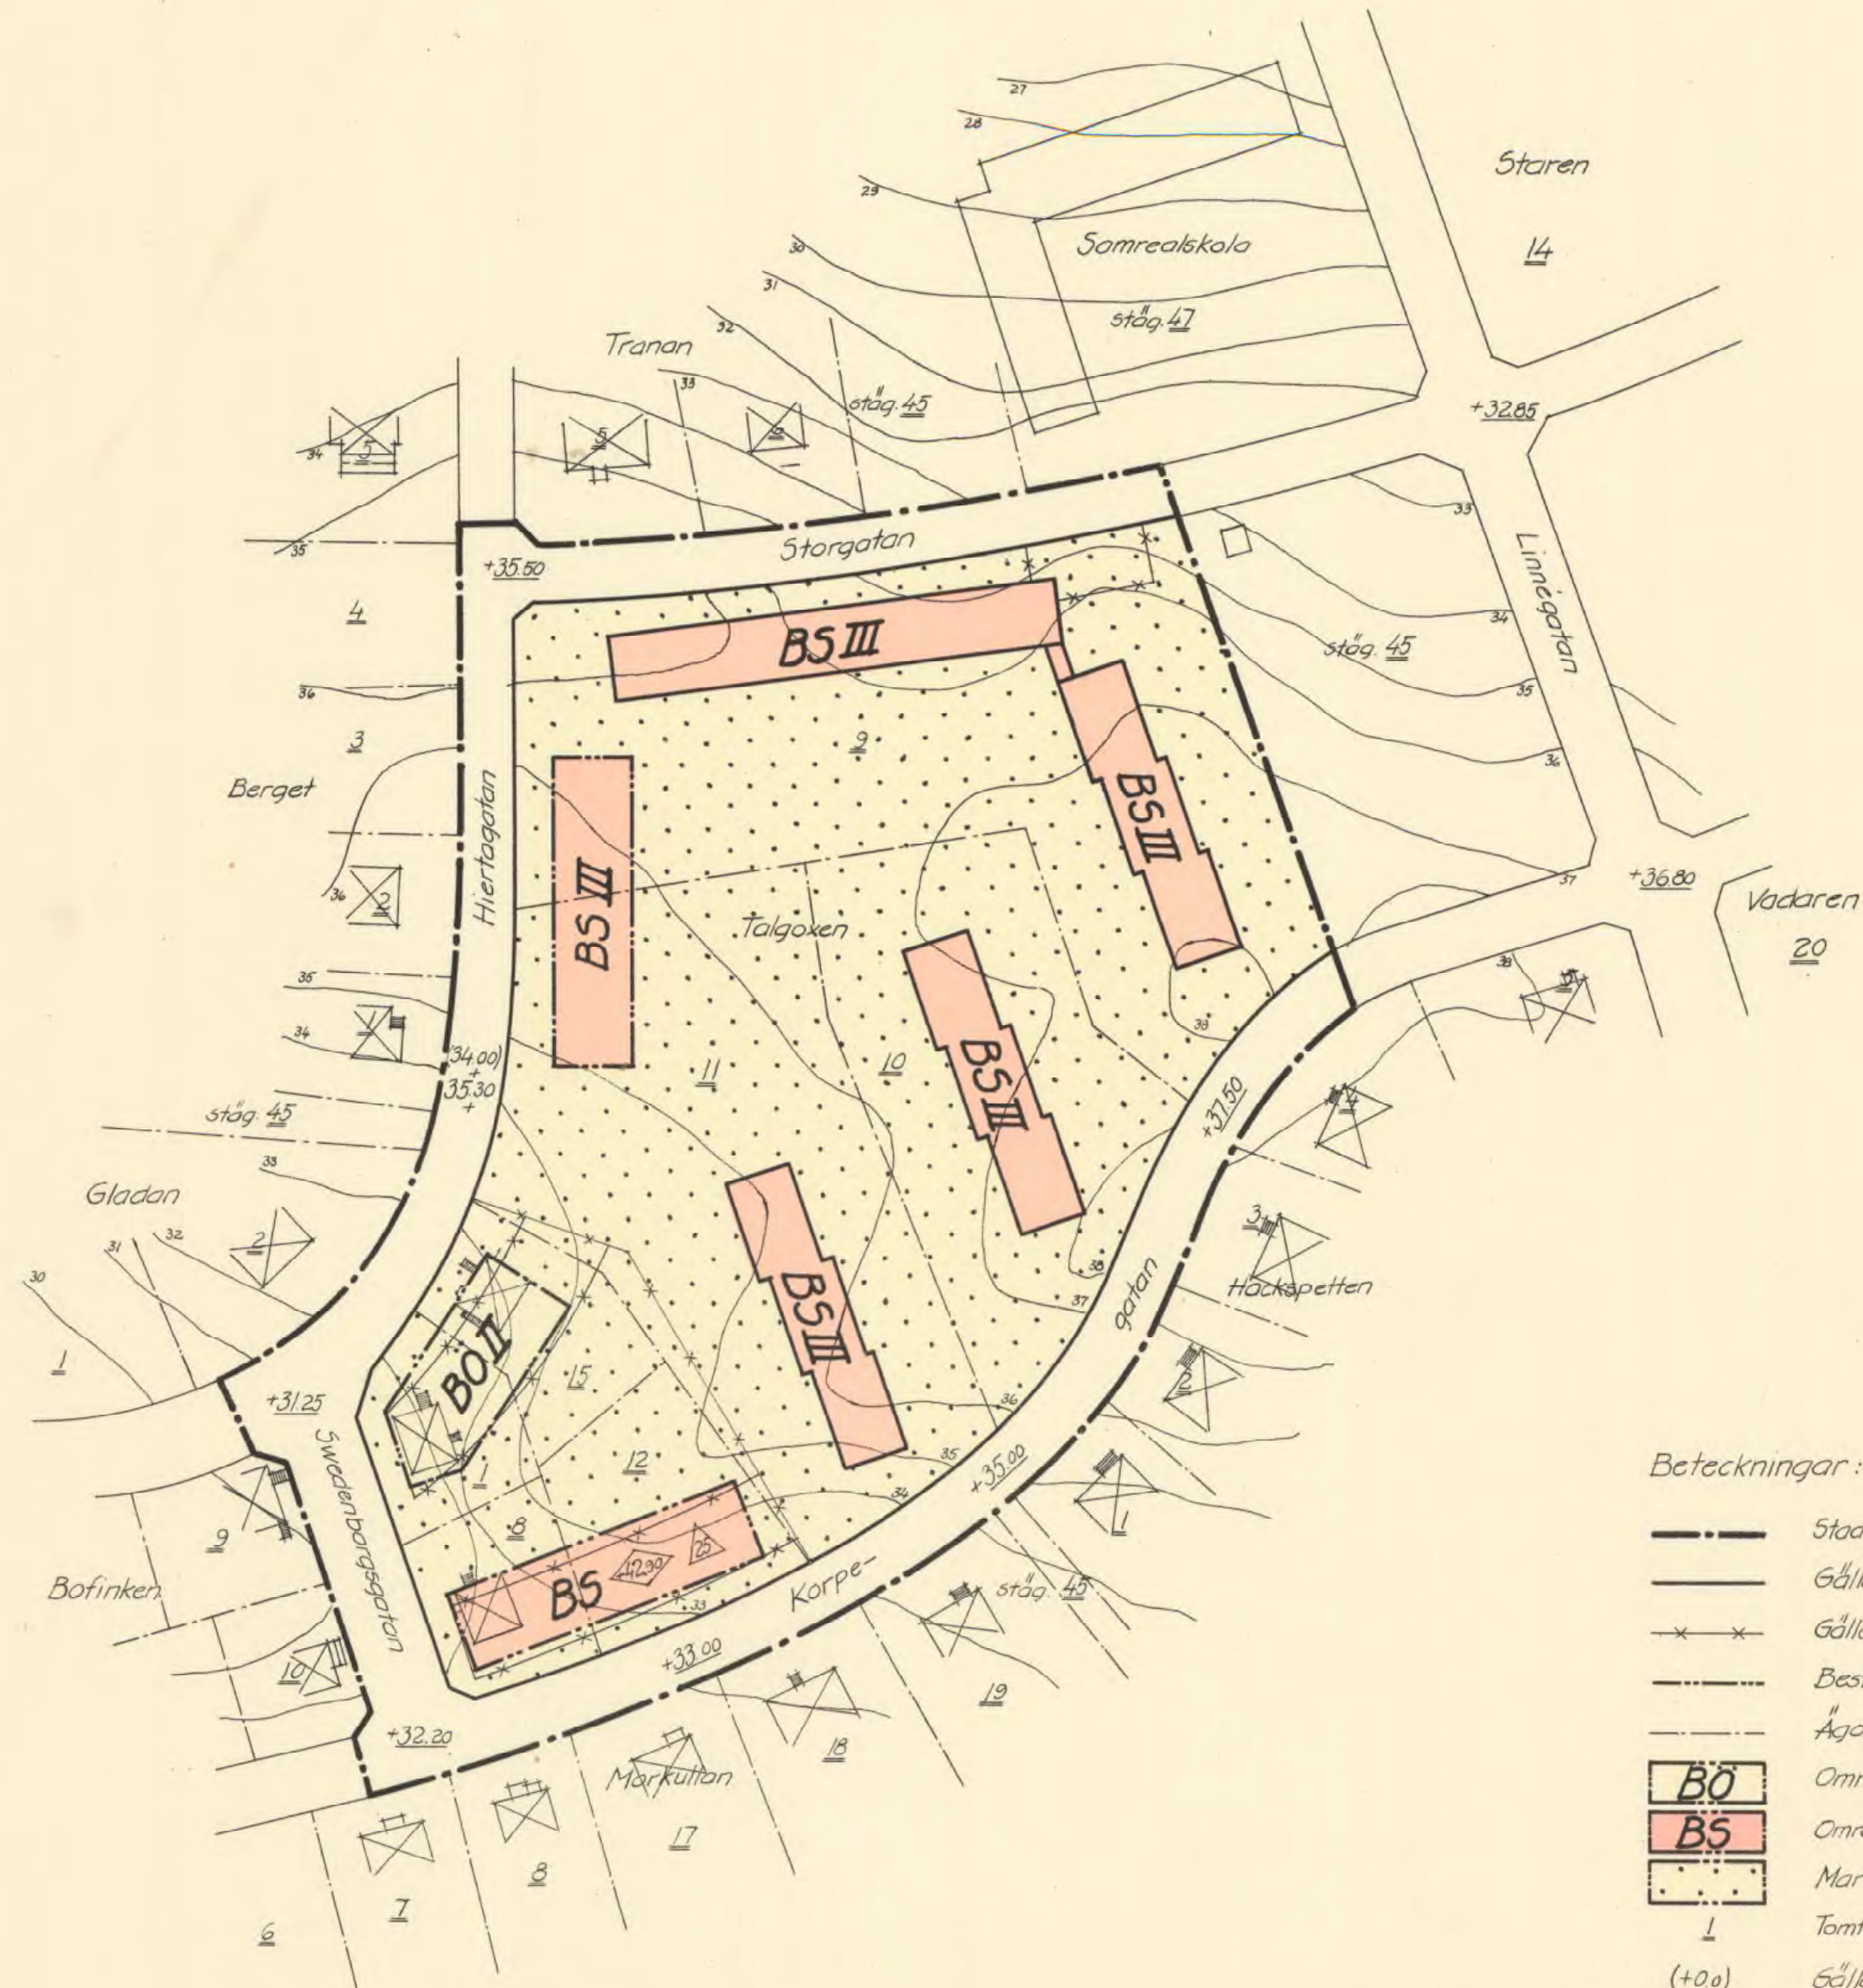

Beteckningar:

- — — — — Stadsplanegräns
- — — — — Gällande områdes- och bestämmelsegräns
- × × × × × Gällande områdes- och bestämmelsegräns avsedd att utgå
- — — — — Bestämmelsegräns
- — — — — Ägargräns
- Bö** Område för bostadsändamål, fristående eller kopplade hus
- BS** Område för bostadsändamål, sammanbyggda hus
- Mark som icke får bebyggas
- ↓ Tomtar, stadsågonr.
- (+0.0) Gällande gatuhöjd avsedd att utgå
- +0.0 Gällande gatuhöjd
- +0.0 Gatuhöjd
- I II III Antal våningar
- ◊(+0.0) Byggnadshöjd räknad från stadens nollplan
- ◊(0.0) Takslutningsvinkel i grader

Kopians likhet med originalet betygas  
Stockholm den 17 maj 1956  
STATENS REPRODUKTIONSANSTALT  
S. Emborn

STRÖMSTAD pm

