

Förslag
 till ändring av stadsplanen
FÖR ODELSBERGSOMRÅDET
I STRÖMSTAD

UPPRÄTTAT I DECEMBER 1954 AV


REVIDERAT I MARS 1955

HERNEK - LINDSTEN
 ARKITEKTER SAR
 UDDEVALLA
 Håkan Lindsten


Tillhör Strömstads stadsfullmäktiges
 protokoll 14/6 1955 § 121
 J.G. Olsson
 Stadsfullmäktiges sekr.

Länstyrelsen i Göteborgs och Bohus län har
 denna dag fastställt å denna karta tecknade
 förslag till ändring i stadsplanen med undan-
 tag av det område, som å kartan angivits med
 röd begränsningslinje, och har länstyrelsens
 beslut jämlikt 150 § tredje stycket byggnads-
 lagen vunnit laga kraft, betygår: Göteborg i
 landskansliet den 15 september 1955.

Ex officio:
 N. Nerenius

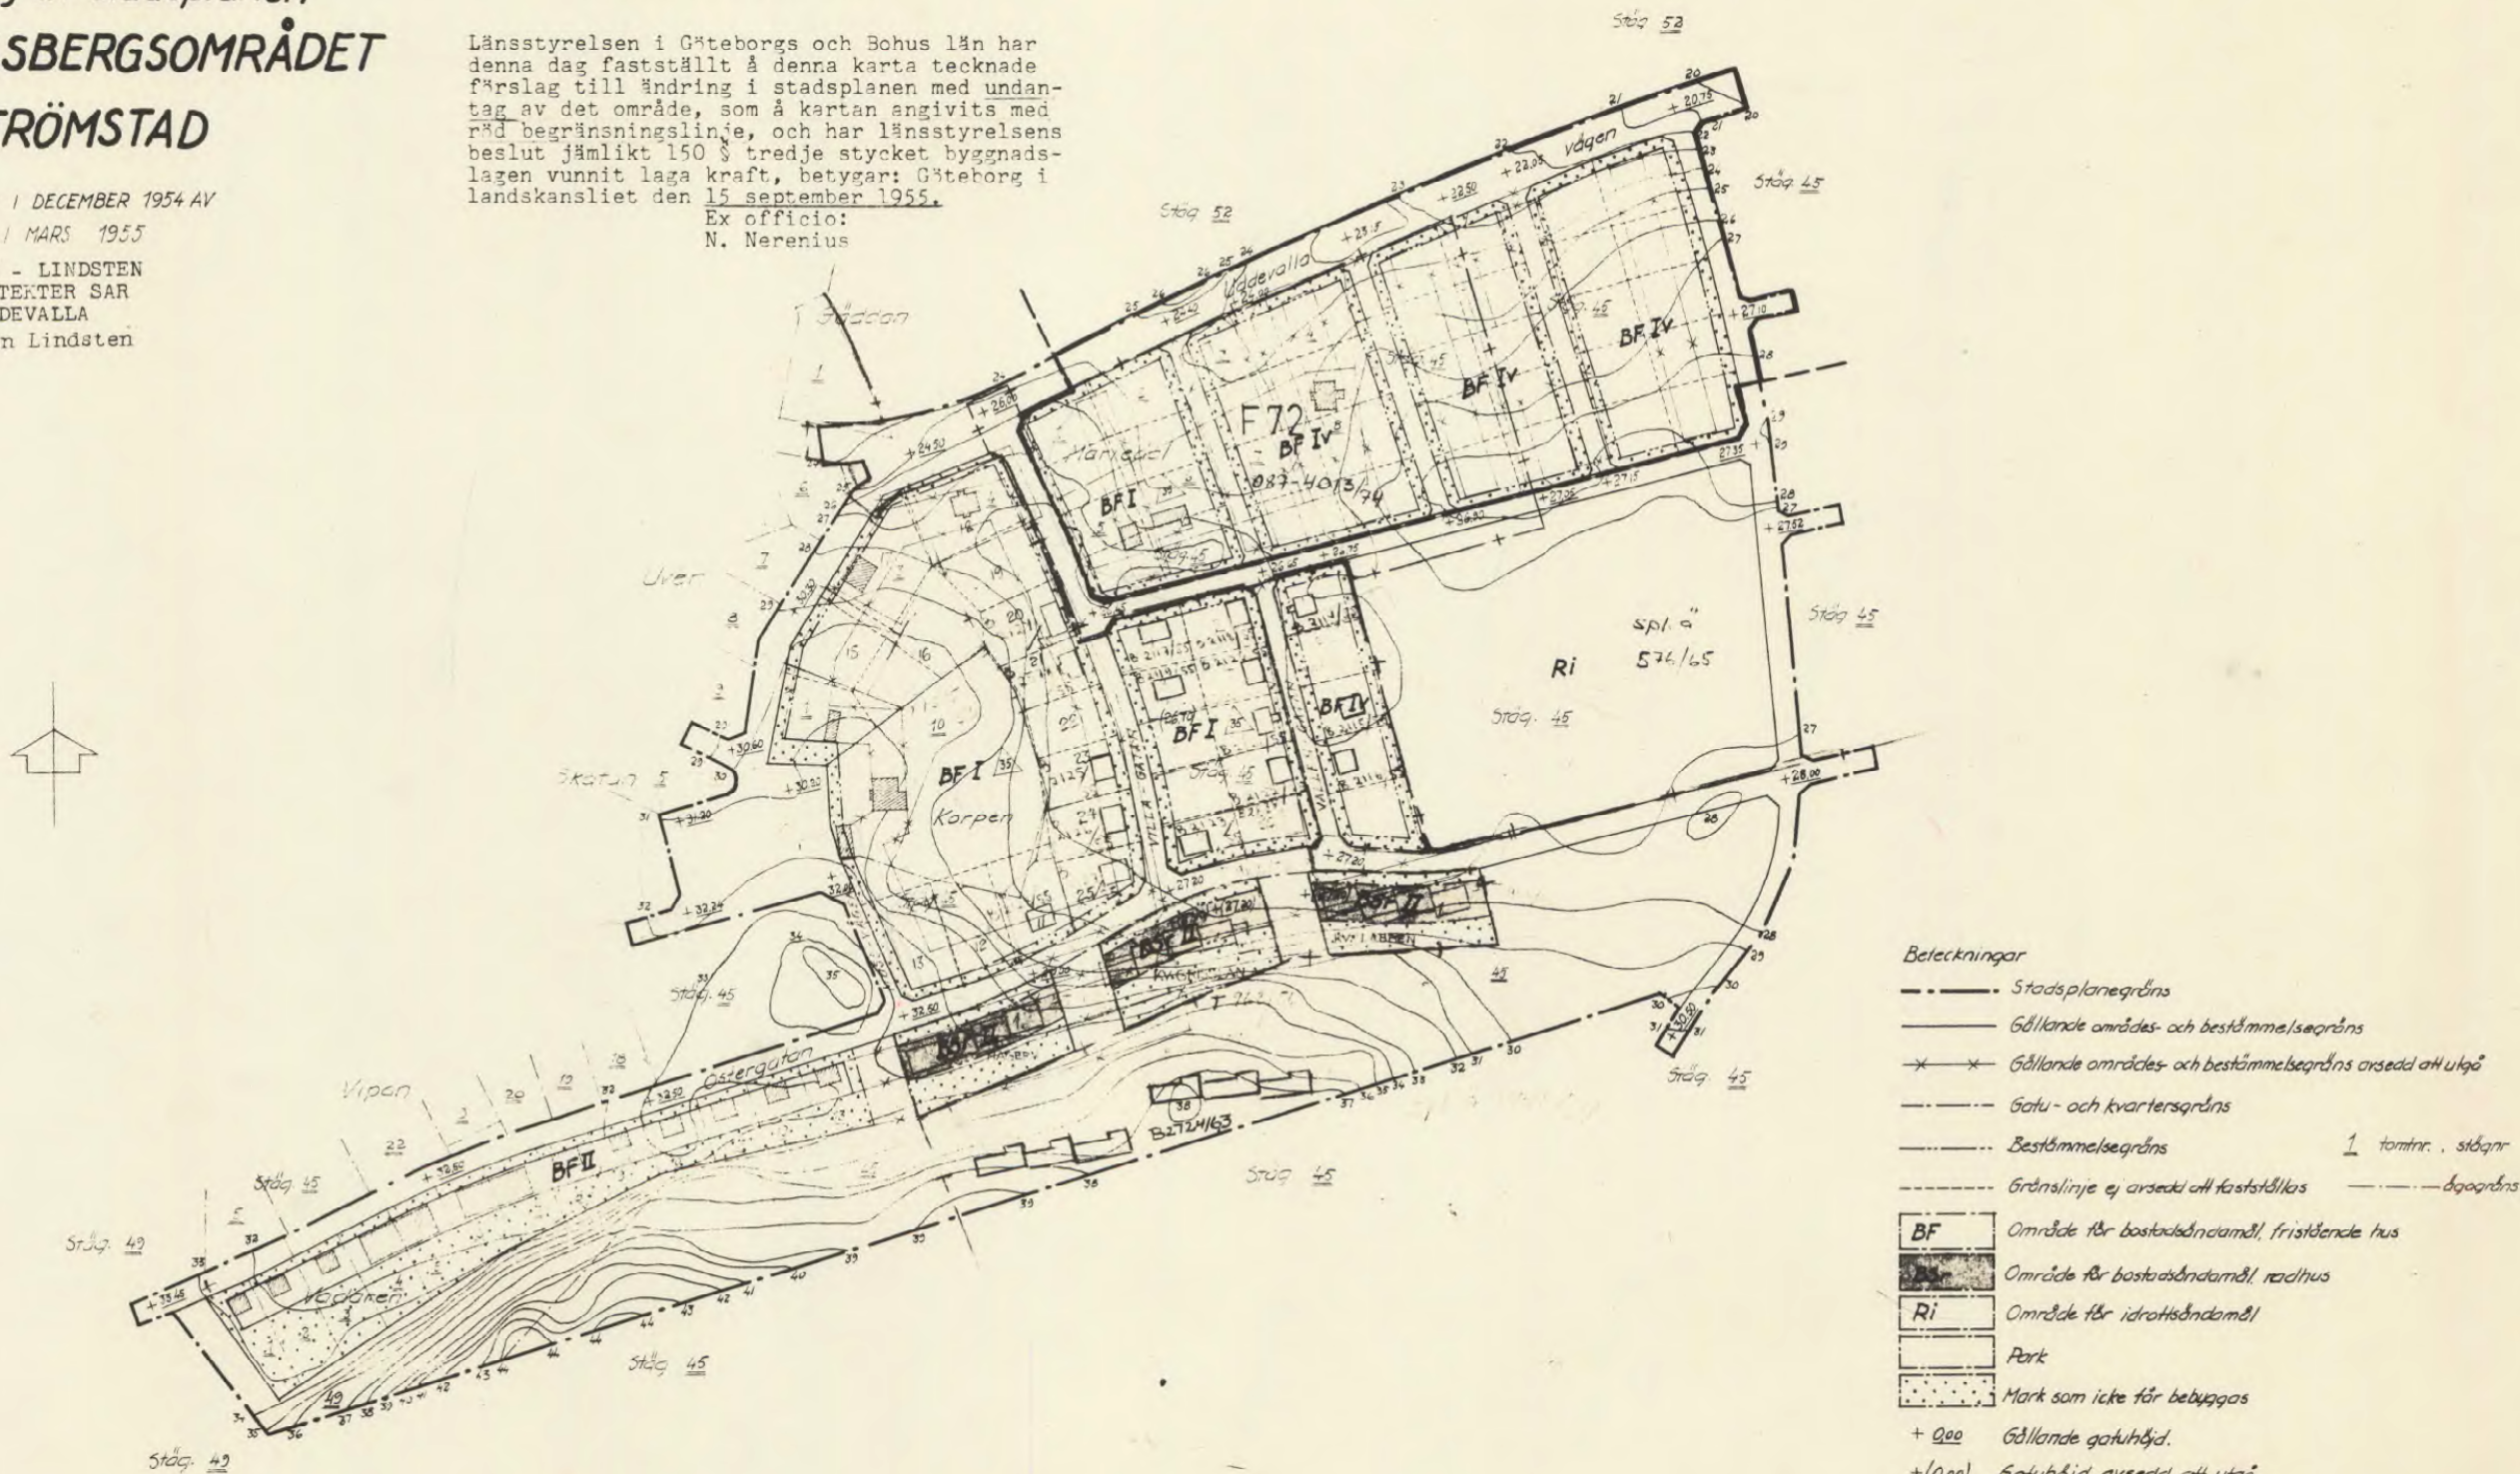

- Bezeichnungar**
- Stadsplanegräns
 - Gällande områdes- och bestämmelsegräns
 - ✕✕ Gällande områdes- och bestämmelsegräns avsedd att utgå
 - Gatug- och kvartersgräns
 - Bestämelsegräns 1 tomtr. stögar
 - Gränslinje ej avsedd att fastställas
 - Bagggräns
- BF** Område för bostadsändamål, fristående hus
 - BF II** Område för bostadsändamål, radhus
 - Ri** Område för idrottsändamål
 - Park** Park
 - Mark som icke för bebyggas**
- + 0,00 Gällande gatuhöjd.
 - + (0,00) Gatuhöjd avsedd att utgå
 - + 0,00 Gatuhöjd
 - I, II** Antal våningar
 - IV** Antal våningar jämte vindsinredning
 - Befinnlig byggnad**
 - △** Taks lutningsvinkel i grader

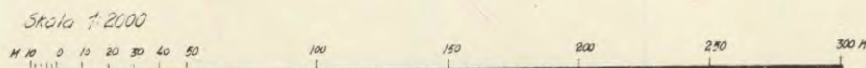

Ande se 148
 " " 1486-P90/9

Skanska
 S. Wänström

84 Strömstad pm