

FÖRSLAG TILL ÄNDRING AV STADSPLAN FÖR
KV FASANEN, JÄRPEN MFL
STRÖMSTADS KOMMUN
GÖTEBORGS OCH BOHUS LÄN

STRÖMSTAD 1984-08-24
CONTEKTON I STRÖMSTAD AB

Jan Dahlhielm
Jan Dahlhielm

GRUNDKARTA över ändring av förslag
till ändring och utvidgning av stadsplan
för del av Strömstad
Kv HACKSPETTEN m.fl.

Upprättad vid fastighetsbildningsmyndigheten
Strömstads lantmäteridistrikt och Strömstads
Stadsingenjörskontor år 1984 av:

Lars Palm
Lars Palm
lantmätare

Inge Lundberg
Inge Lundberg
vik.mätningsschef

Grundkarta utgör kompletterat skalförändrat utdrag av
primärkarta för Strömstads tätort upprättad av
Tekniska enheten i Göteborg år 1978.

Måtklass II.

Koordinatsystem
I plan: 75 gon V, 65:0, reg. 5.
I höjd: RH 00

Fastighets- och detaljredovisning gällande 1984.01.31
1984.09.12

Lars Palm


BETECKNINGAR
GRUNDKARTA

	Fastighetsgräns
	Byggnader (sockeln karterad)
	Byggnader (traktorn karterad)
	Staket
	Stenmur
	Stödmur
	Häck
	Slänt
	Väg
	Ägoslagsgräns
	Barrskog resp. lövskog
	Belysningsstolpe
	Avvägd höjd
	Nivåkurvor
	Polygonpunkt
	Punkt i rutnät
	Kvartersnamn
	Registreringsnummer
	Kyrkogård

GÄLLANDE STADSPLANLINJER

	Stadsplanegräns
	Kvartersgräns
	Bestämelsegräns

0 5 10 20 30 40 50 60 70 80 90 100m
SKALA 1:1000

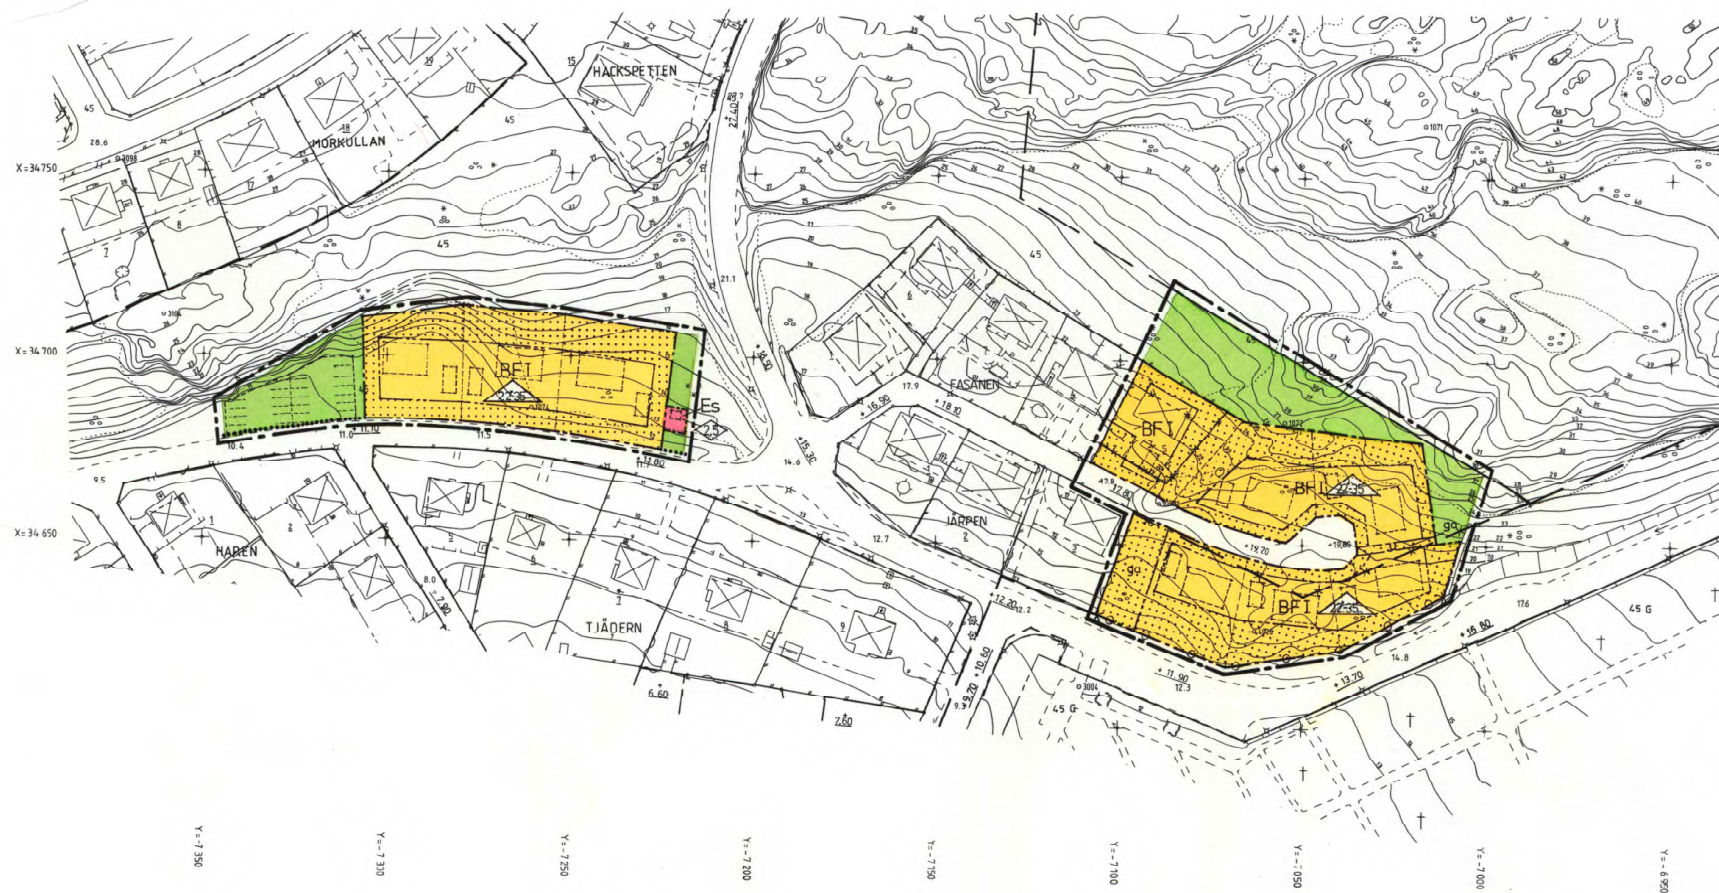

STADSPLANEKARTA
BETECKNINGAR

A. GRANSBETECKNINGAR

	Stadsplanegräns belägen 2m utanför fastställegräns
	Gällande områdesgräns avsedd att behållas
	Gällande bestämmelsegräns avsedd att behållas
	Gällande områdesgräns avsedd att utgå
	Gällande bestämmelsegräns avsedd att utgå
	Områdesgräns
	Bestämelsegräns
	Områdesgräns från vilken mindre avvikelser tillåts

B. OMRÅDESBETECKNINGAR

ALLMÄN PLATS

	Gata eller torg
	Park eller plantering

BYGGNADSKVARTER

	Bostäder
--	----------

SPECIALOMRÅDEN

	Transformatorstation
--	----------------------

C. ÖVRIGA BETECKNINGAR AVSEDDA ATT FASTSTÄLLAS

	Mark som inte får bebyggas
	Ledningsområde
	Sammanhängande anordningar
	Gällande gatuhöjd
	Föreslagen gatuhöjd
	Fristående hus
	Antal våningar
	Byggnadshöjd
	Taklutnings begränsningar
	Uttartförbud, tvärlinje med pil markerar förbudets slut

D. ILLUSTRATIONER OCH HÄNVISNINGAR

	Illustrationslinjer
--	---------------------

Tillhör länsstyrelsens beslut
1985-07-23 dnr 11.082-1238-85
Fastställelsebeslutet har
vunnit laga kraft

Göteborg 1985-07-23
Ewa Unge

Tillhör Strömstads kommunfullmäktiges
protokoll 21/7 1985 § 18
Håkan Moberg
Kommunfullmäktiges sekr.

Explor. ritat av och utgivet av
Bostads- och planförvaltningen
Lina Kallberg
Lina Kallberg
Lina Kallberg

1486-P85/6 ps