


Tillhör stadsfullmäktiges beslut  
den

Ex officio

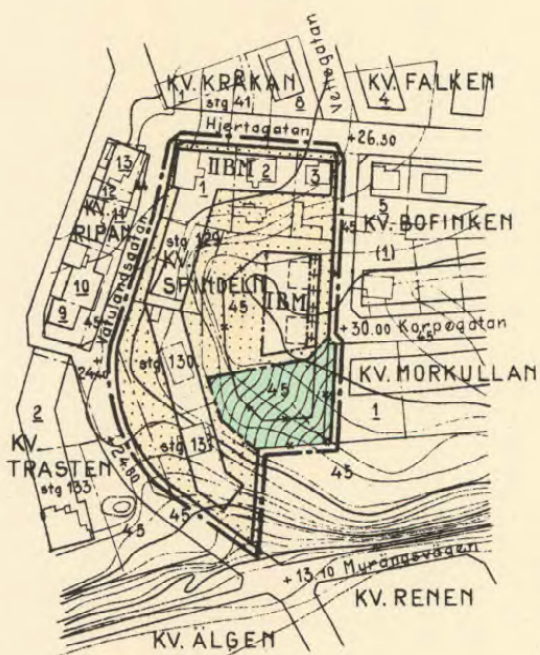

Tillhör Strömstads stadsfullmäktiges  
protokoll 26/6 1958 § 90  
Oläslig namnteckning  
Stadsfullmäktiges sekr.

Länsstyrelsen i Göteborgs och Bohus Län  
har dennadag fastställt ifrågavarande  
förslag till ändring i stadsplanen, och  
har länsstyrelsens beslut jämlikt 150 §  
tredje stycket byggnadslagen vunnit laga  
kraft, betygar: Göteborg, i landskansliet,  
den 20 januari 1959.

Ex officio:  
N. Nerenius

39 Stpl två kr.

## BETECKNINGAR

### GRÄNSER

- Linje belägen 3 meter utanför det område förslaget avser
- Gällande stadsplanelinje
- avsedd att utgå
- Områdesgräns
- Bestämmelsegräns
- Gränslinjer ej avsedda att fastställas

### OMRÅDEN


- Allmän plats, gata
- park
- B □ Område för bostadsändamål

### ÖVRIGA BETECKNINGAR

- Mark som icke får bebyggas för uthus o. dyl.
- M □ Byggnadssätt
- I, II □ Antal våningar



SKALA 1:2000

 

## FÖRSLAG TILL ÄNDRING AV STADSPLANEN FÖR DEL AV STRÖMSTAD KV. SPINDELN

UPPRÄTTAT ÅR 1958 AV  
BOHUSKOMMUNERNAS BYGGNADSKONTOR

UDDEVALLA DEN 16. 4. 1958

*Frans Scherman*  
FRANS SCHERMAN  
CHEFSARKITEKT SAR

*N.E. Friberg*  
N.E. FRIBERG

Kopiera likhet med originalen tryckt.  
Stockholm den 22 april 1959  
STATENS REPRODUKTIONSBOKFÖRLAG  
*G. Munk*  
G. Lundberg

STRÖMSTAD pm

D. nr 5386:5

Statens Reproduktionsanstalt 1959

22