

GRUNDKARTA över kv. Hummern m.fl.

i Strömstads registerområde och kommun.

Upprättad vid fastighetsbildningsmyndigheten
Strömstads lantmäteridistrikt och Strömstads
Stadsingenjörskontor år 1985 av:

Lars Palm
Lars Palm
lantmätare

Inge Lundberg
Inge Lundberg
vik. mätningsschef

Grundkartan utgör kompletterat utdrag av primärkarta
för Strömstads tätort upprättad av Tekniska enheten
i Göteborg år 1978.

Mätklass II.

Koordinatsystem:

I plan: 7,5 gon V, 65:0, region 5.
I höjd: RH 00

Fastighetsredovisning och detaljredovisning gällande 1984.05.20

BETECKNINGAR


GRUNDKARTA

	Fastighetsgräns
	Byggnader (sockeln karterad)
	Byggnader (takkontur karterad)
	Staket
	Stenmur
	Stödmur
	Häck
	Stänt
	Väg
	Belysningsstolpe
	Avvägd höjd
	Nivåkurvor
	Polygonpunkt
	Punkt i rutnät
	Stadsägonummer
	Kvartersnamn
	Registrernummer

	GÄLLANDE STADSPANELINJER
	Stadsplanegräns
	Kvartersgräns
	Bestämmelsegräns

SKALA 1:1000

Sting U dnr 26/84

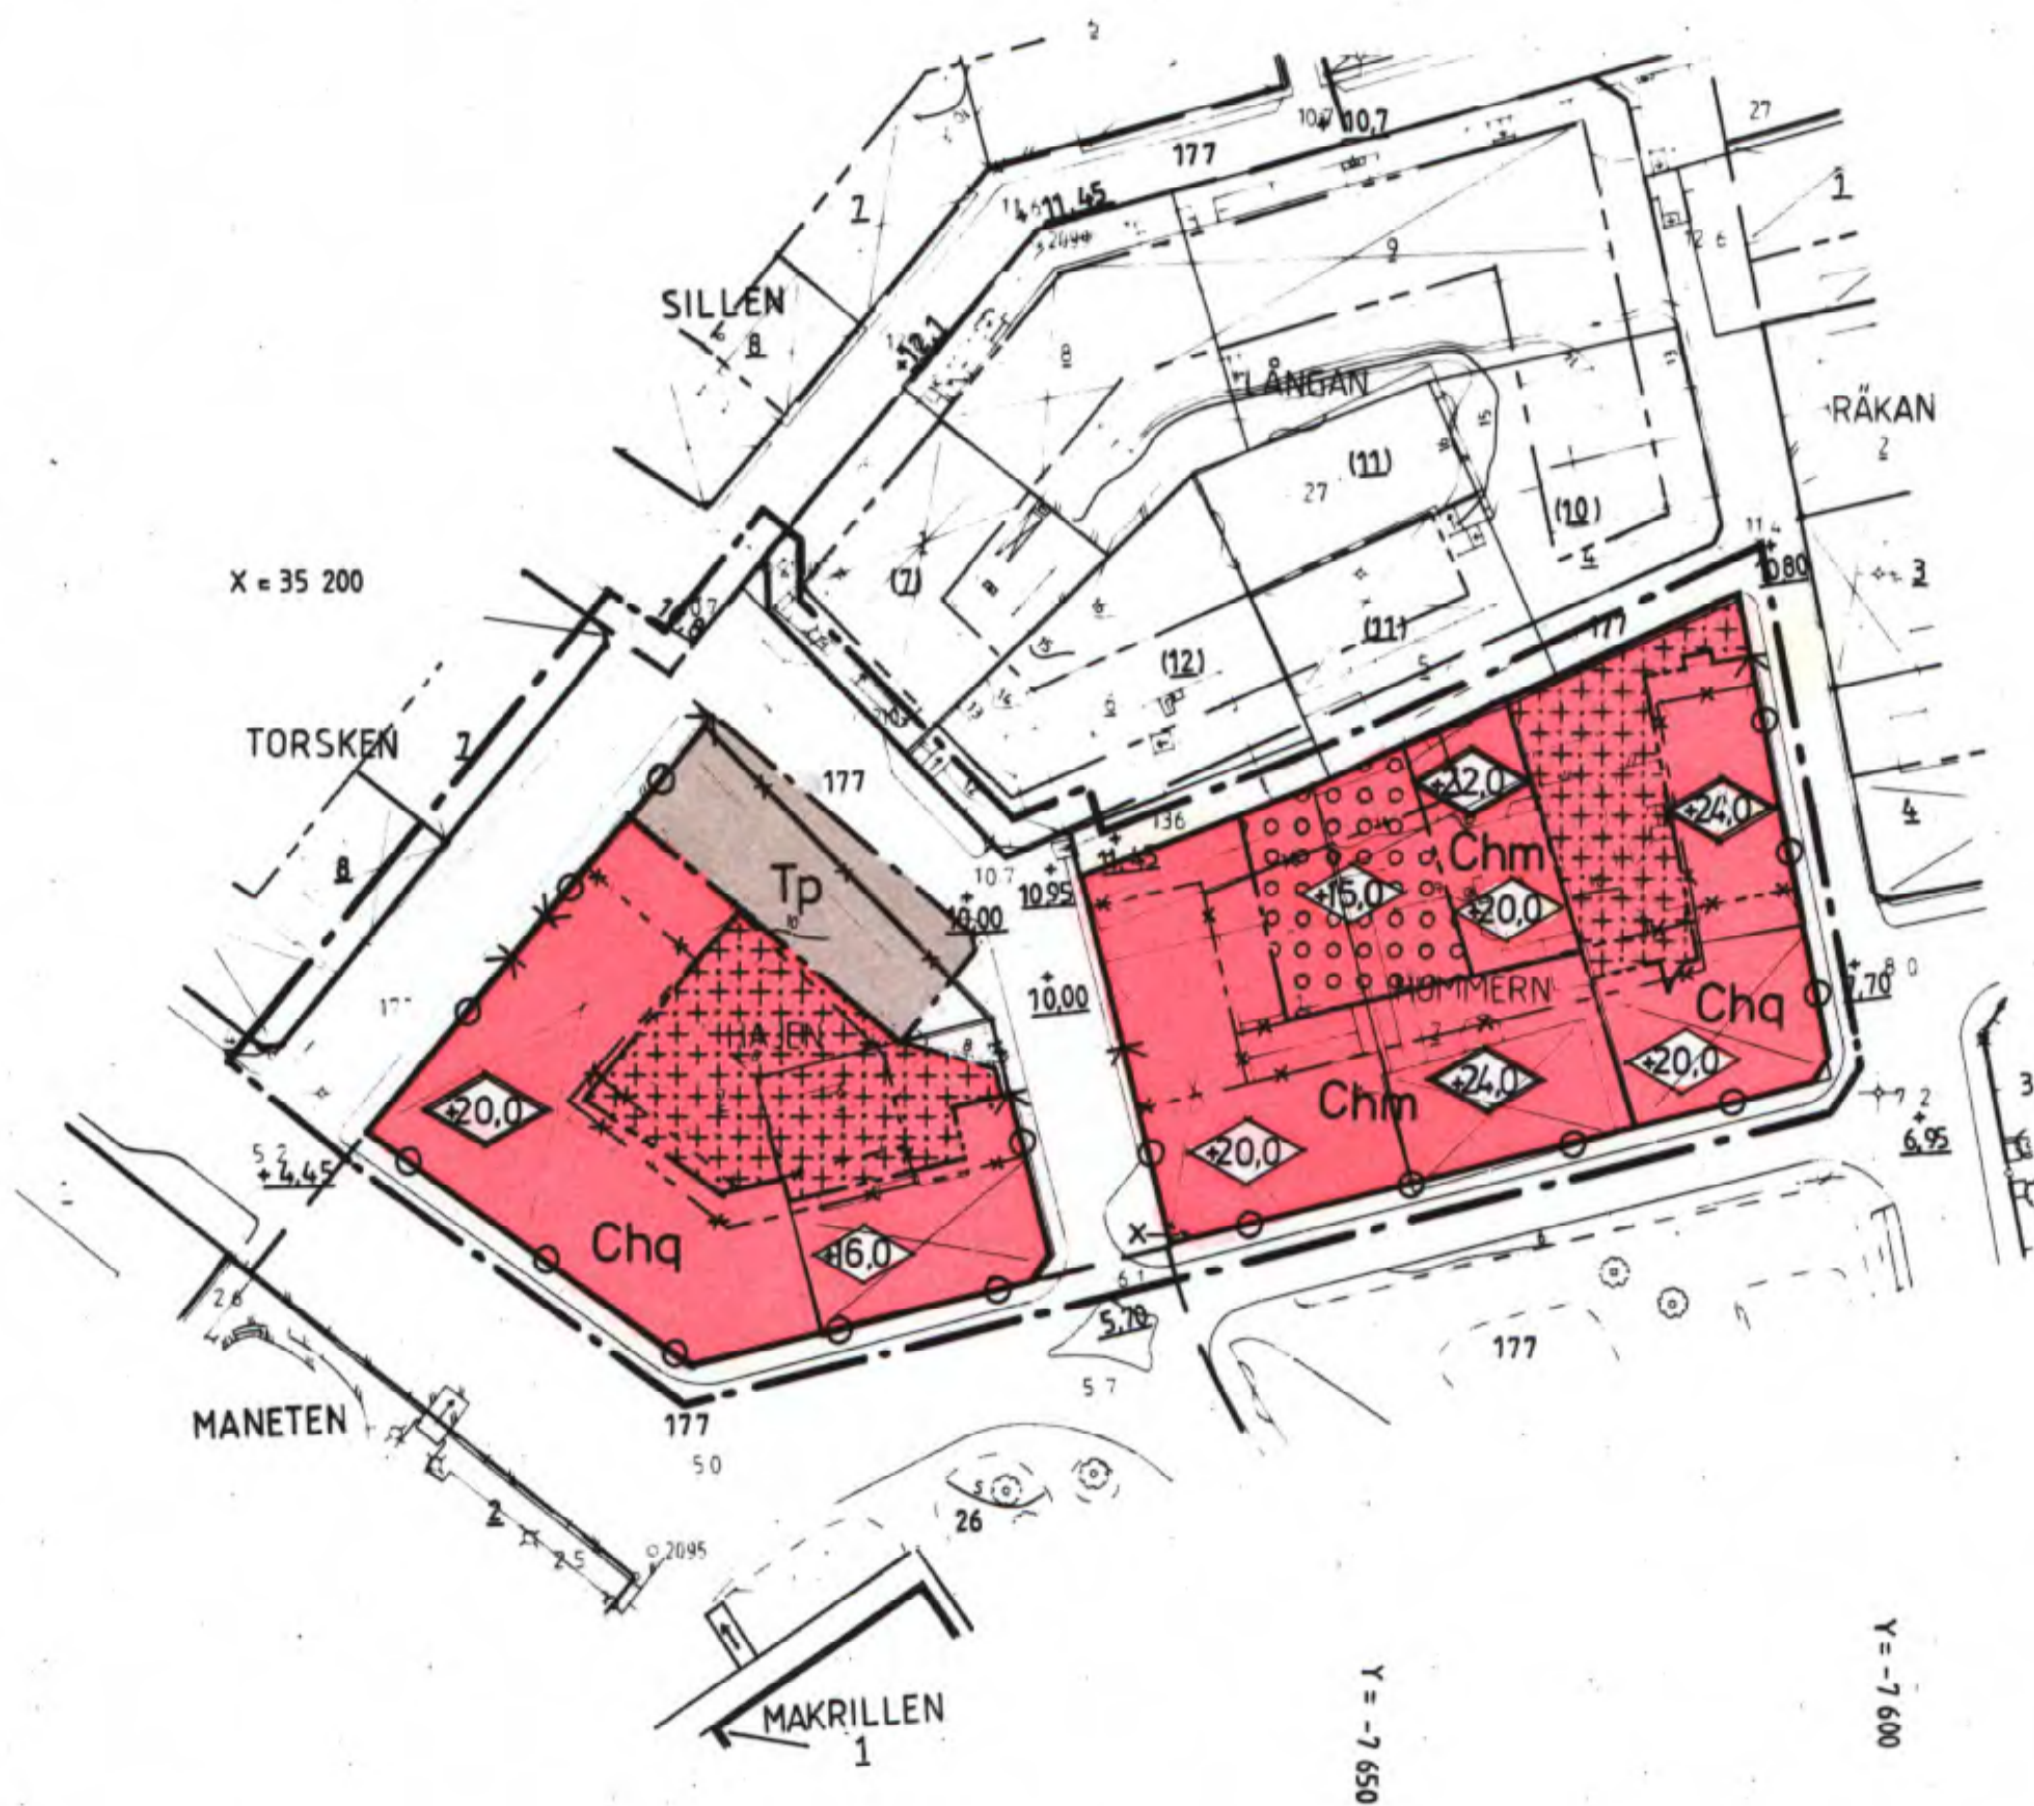

FÖRSLAG TILL ÄNDRING AV STADSPLANEN FÖR DEL AV STRÖMSTAD KV. HUMMERN och HAJEN m.m.

STRÖMSTADS KOMMUN
GÖTEBORGS OCH BOHUS LÄN

UPPRÄTTAD 1985-12-18
CONTEKTON I STRÖMSTAD AB

Jan Dahlhielm
Arkitekt SAR

Hans Johansson
Arkitekt SAR

REVIDERAD 1986-04-21
CONTEKTON I STRÖMSTAD AB

Jan Dahlhielm
Arkitekt SAR

Hans Johansson
Arkitekt SAR

Tillhör länsstyrelsens i
Göteborgs och Bohus län
beslut 1989-01-26
dnr 11.082-3304-86
Eva Bokholm

Fastställelsebeslutet
har vunnit laga kraft
1989-03-06
Monica Johansson

STADSPLANEKARTA

GRÄNSBETECKNINGAR

	Stadsplanegräns belägen 3 meter utanför fastställelseområdet
	Gällande områdesgräns avsedd att behållas
	Gällande bestämmelsegräns avsedd att behållas
	Gällande områdesgräns tillika fastighetsgräns avsedd att utgå
	Gällande bestämmelsegräns avsedd att utgå
	Områdesgräns
	Bestämmelsegräns

OMRÅDESBETECKNINGAR

	Allmän plats
	Gata
	Byggnadskvarter
	Ch Centrumbebyggelse
	Specialområde
	Tp Parkering

ÖVRIGA BETECKNINGAR AVSEDDA ATT FASTSTÄLLAS

	Mark där uthus i undantagsfall får uppföras
	Överbyggd gård och annan terrassbyggnad
	Mark tillgänglig för allmän gångtrafik
	Gällande gatuhöjd
	Byggnadshöjd (taklist) räknad från grundkartans nollplan
	Byggnadshöjd (taknock) räknad från grundkartans nollplan
	Särskild miljöhänsyn
	Miljöanpassat hus
	Utfartsförbud

Tillhör Strömstads kommunfullmäktiges
protokoll 18/9 1986 § 181
Håkan Moberger
Kommunfullmäktiges sekr.

1486-P89/1

Kopian färdig med originalen betyg.
Stockholms den 1989-04-20
LANTMÄTERIET/LiberKartor
Marie Kælle

9086:7804:12