

Akt nr 800

FÖRSLAG TILL ÄNDRING I
STADSPLANEN FÖR DEL AV
STRÖMSTAD
DEL AV SLOTTEBERGET

UPPRÄTTAT I NOVEMBER 1957 AV
VATTENBYGGNADSBYRÅN

Benkt Östnäs / *Björger Jansson*
BENKT ÖSTNÄS / BJÖRGER JANSSON

GRUNDKARTAN UPPRÄTTAD ÅR 1956
AV FÖRFOSANDELANTMÄTARE 80 STÅL

Tillhör Strömsåds stadsfullmäktiges
protokoll 19/12 1957 § 167.

Julius Jansson
Stadsarkitekt



**BETECKNINGAR
GRUNDKARTAN**

- Fästighetsgräns
- Dike
- Staket
- Stenmur
- Stådmur
- Kraftledning
- Huvudbyggnad resp. uthus
- Nivåkurvor räknade från rikets nollplan
- Polygonpunkt

**PLANFÖRSLAGET
GRÄNSBETECKNINGAR**

- Plangräns
- Gällande områdes- och bestämmelsegräns
- Områdesgräns
- Bestämmelsegräns
- Gränslinjer ej avsedda att fastställas

OMRÅDESBETECKNINGAR

- ALLMÄN PLATS
- Gata
 - Park

BYGGNADSKVARTER

- B Område för bostadsändamål
- G Område för garageändamål


ÖVRIGA BETECKNINGAR

- Mark som icke får bebyggas
 - Gällande gatuhöjd
 - Gatuhöjd
 - Antal våningar
 - Byggnadshöjd räknad från rikets nollplan
- (Gatuhöjderna räknade från rikets nollplan)

Tillhörde Kungl. Maj:ts beslut
den 26 september 1958
Stockholm i Kommunikationsdepartementet
Ex officio

Nil Hees

SKALA 1:1000

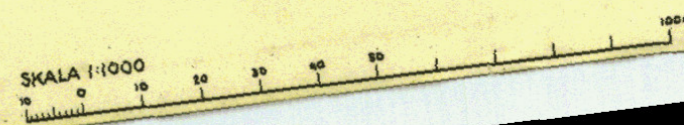

Akt nr 800