

GRUNDKARTA över del av
STRÖMSTAD 4:25 (Odelsbergsskolan)
i Strömstads kommun.



Upprättad vid Miljö- och byggförvaltningen/
Plan- och kartavdelningen år 2008 av:

Stefan Mellgren

Grundkartan utgör utdrag ur digital primärkarta
Fastighet- och detaljredovisning gällande 2008-05-27.
Fastighetsredovisning gällande 2008-07-02.
Mätklass: II
Koordinatsystem:
I plan: RT R05 7,5 gon V, 65:0.
I höjd: RH00

Grundkartebeteckningar

- Fastighetsgräns
- Kvarterstraktgräns
- - - Gemensamhetsanläggning
- ☐ Trappa
- ☒ Bostadhus, liv
- ☒ Bostadhus, takkontur
- ☒ Skolbyggnad daghem, takkontur
- ☒ Uthus friliggande, liv
- ☒ Uthus friliggande, takkontur
- ◆ Belysningsstolpe
- Häck mitt
- Stenmur
- Staket stängsel mindre plank
- Stödmur
- ~ Höjdkurvor
- Kansten
- == Vägkant viktig
- == Vägkant tomtmark
- ≡ Slänt
- UVEN Kvarterstraktnamn
- 17, Ga:2 Registernummer

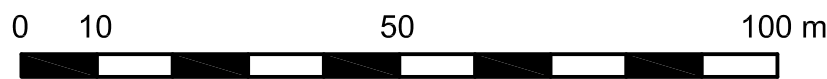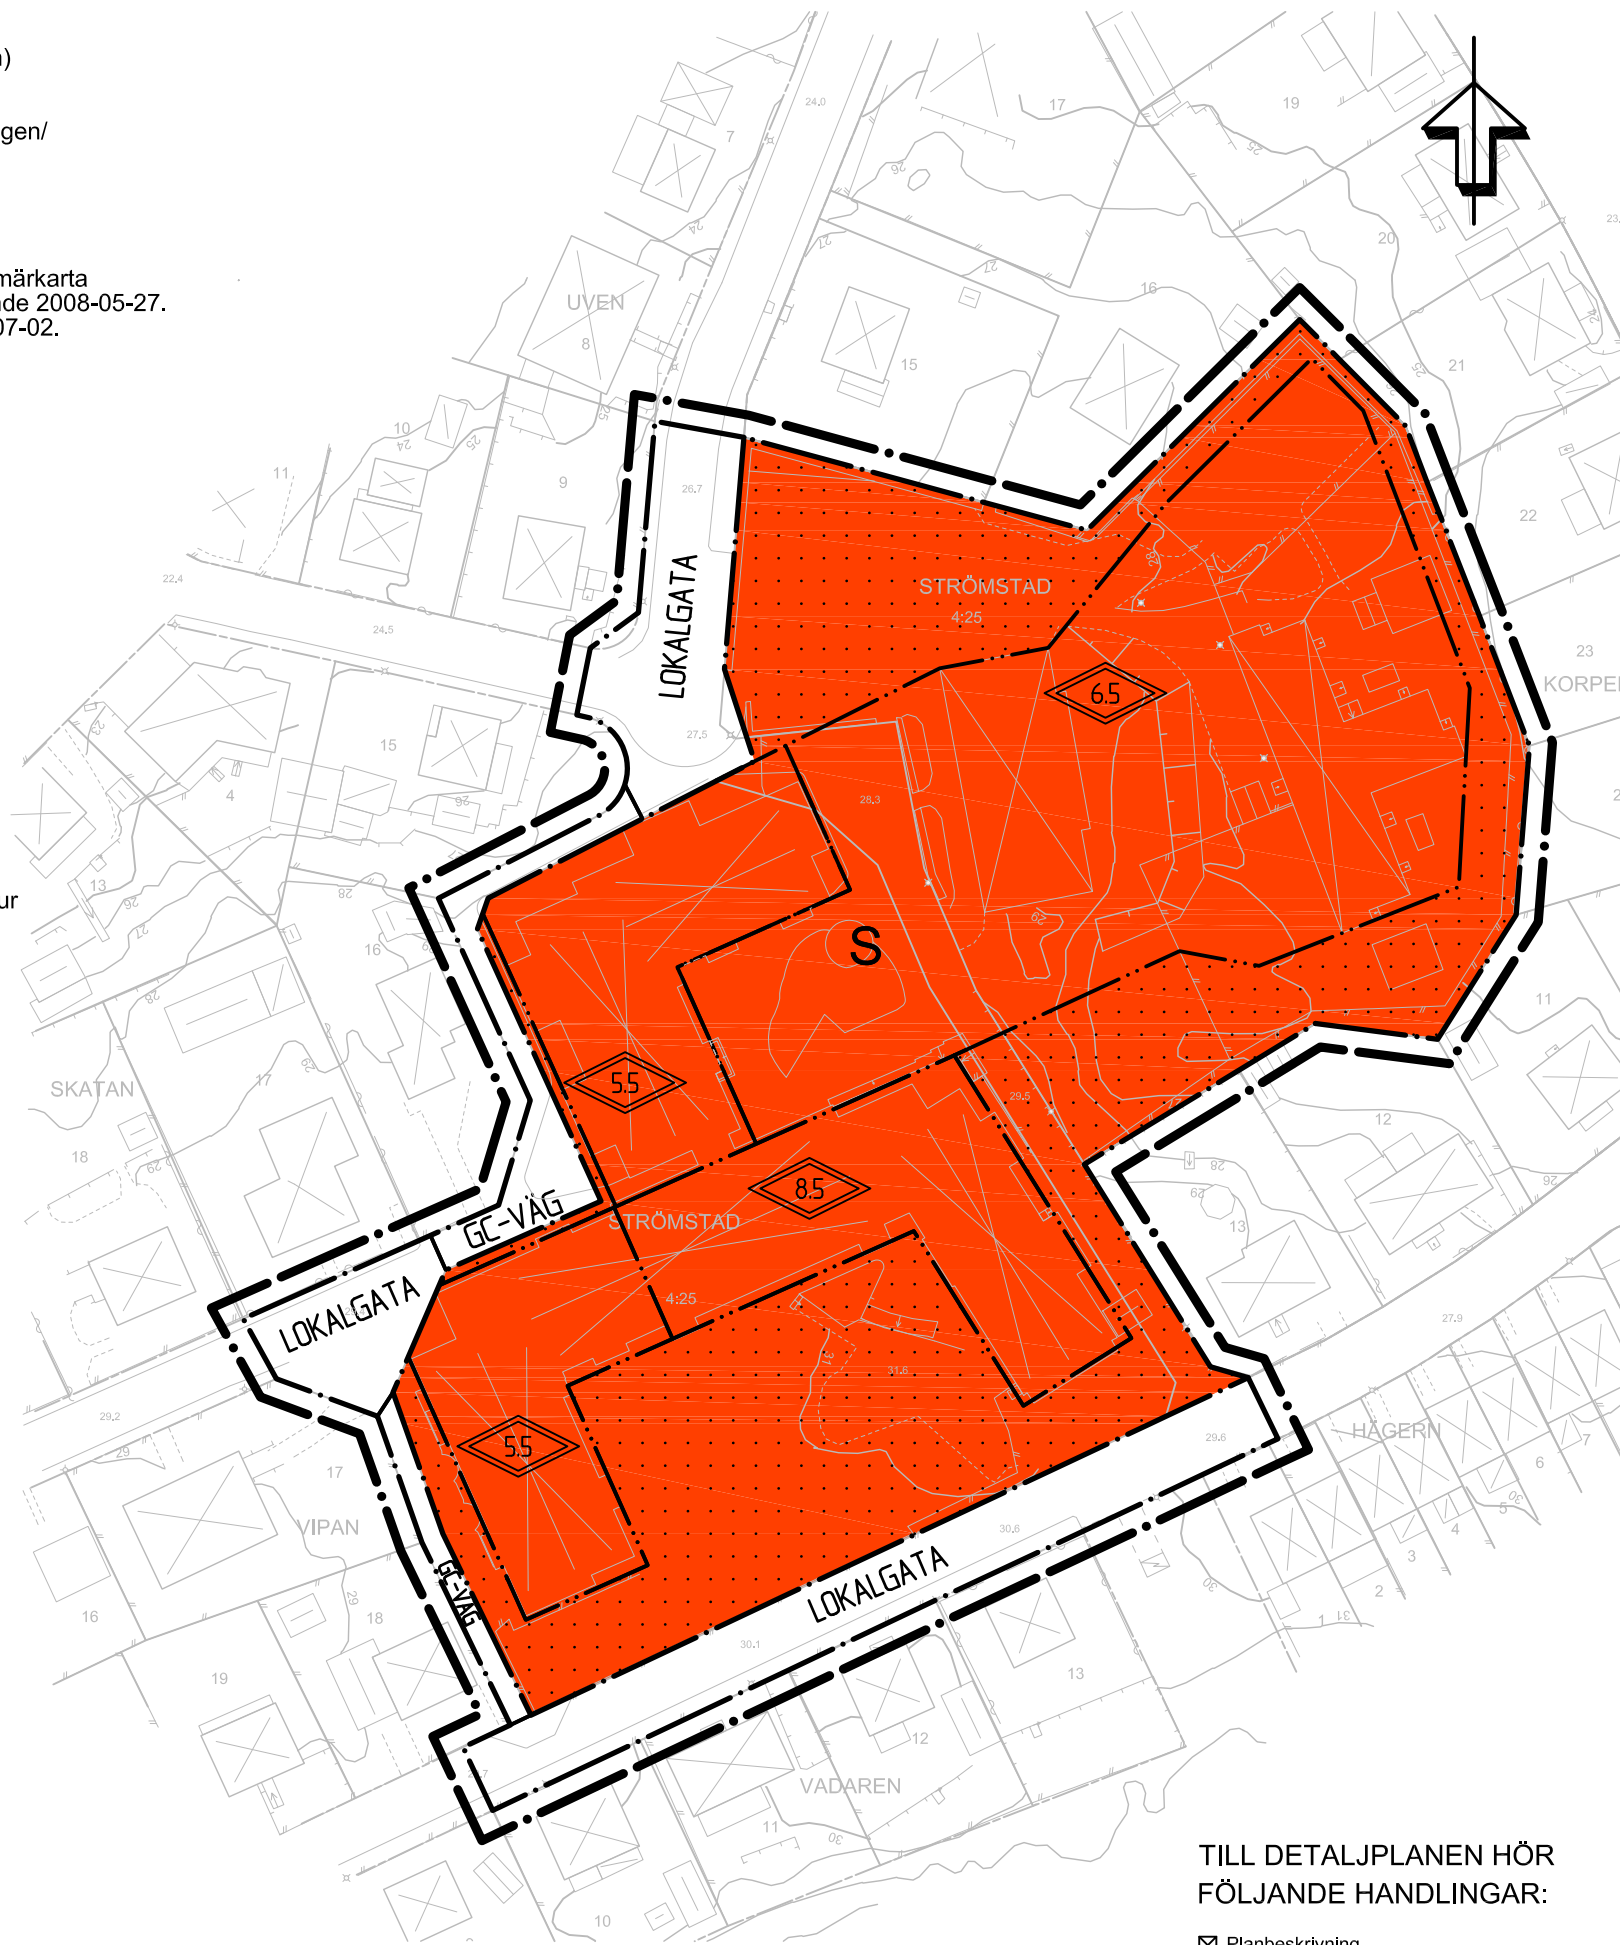

Skala 1:1000

PLANBESTÄMMELSER

Följande gäller inom områden med nedanstående beteckningar. Där beteckning saknas gäller bestämmelsen inom hela planområdet. Endast angiven användning och utformning är tillåten.

GRÄNSBETECKNINGAR

- Linje ritad 3 meter utanför planområdets gräns
- - - Användningsgräns
- ... Egenskapsgräns

ANVÄNDNING AV ALLMÄN PLATS

- LOKALGATA Gata som ingår i lokalnätet
- GC-VÄG Gång- och cykelväg

ANVÄNDNING AV KVARTERSMARK

- S Skola

BEGRÄNSNING AV MARKENS BEBYGGANDE

- Marken får inte bebyggas

PLACERING, UTFORMNING, UTFÖRANDE

- 0.0 Högsta nockhöjd i meter

ADMINISTRATIVA BESTÄMMELSER

Genomförandetiden slutar 5 år efter det att planen vunnit laga kraft.
Kommunen är huvudman för allmän plats.

Antagen av KF 2008-12-19

Laga kraft 2009-01-15

ANTAGANDEHANDLING

PLANKARTA

DETALJPLAN FÖR del av STRÖMSTAD 4:25 m fl (ODELSBERGSSKOLAN)

STRÖMSTADS KOMMUN VÄSTRA GÖTALANDS LÄN

Upprättad av WSP Samhällsbyggnad Göteborg 2008-05-27

TILL DETALJPLANEN HÖR FÖLJANDE HANDLINGAR:

- ☒ Planbeskrivning
- ☒ Genomförandebeskrivning
- ☒ Samrådsredogörelse
- ☒ Utlåtande efter utställning
- ☒ Fastighetsförteckning
- ☒ Plankarta

Ida Lennartsson
Planeringsarkitekt