


 STRÖMSTADS KOMMUN
Miljö- och byggförvaltningen

2020-04-02
Diarienum: MBN-2016-681 : 16

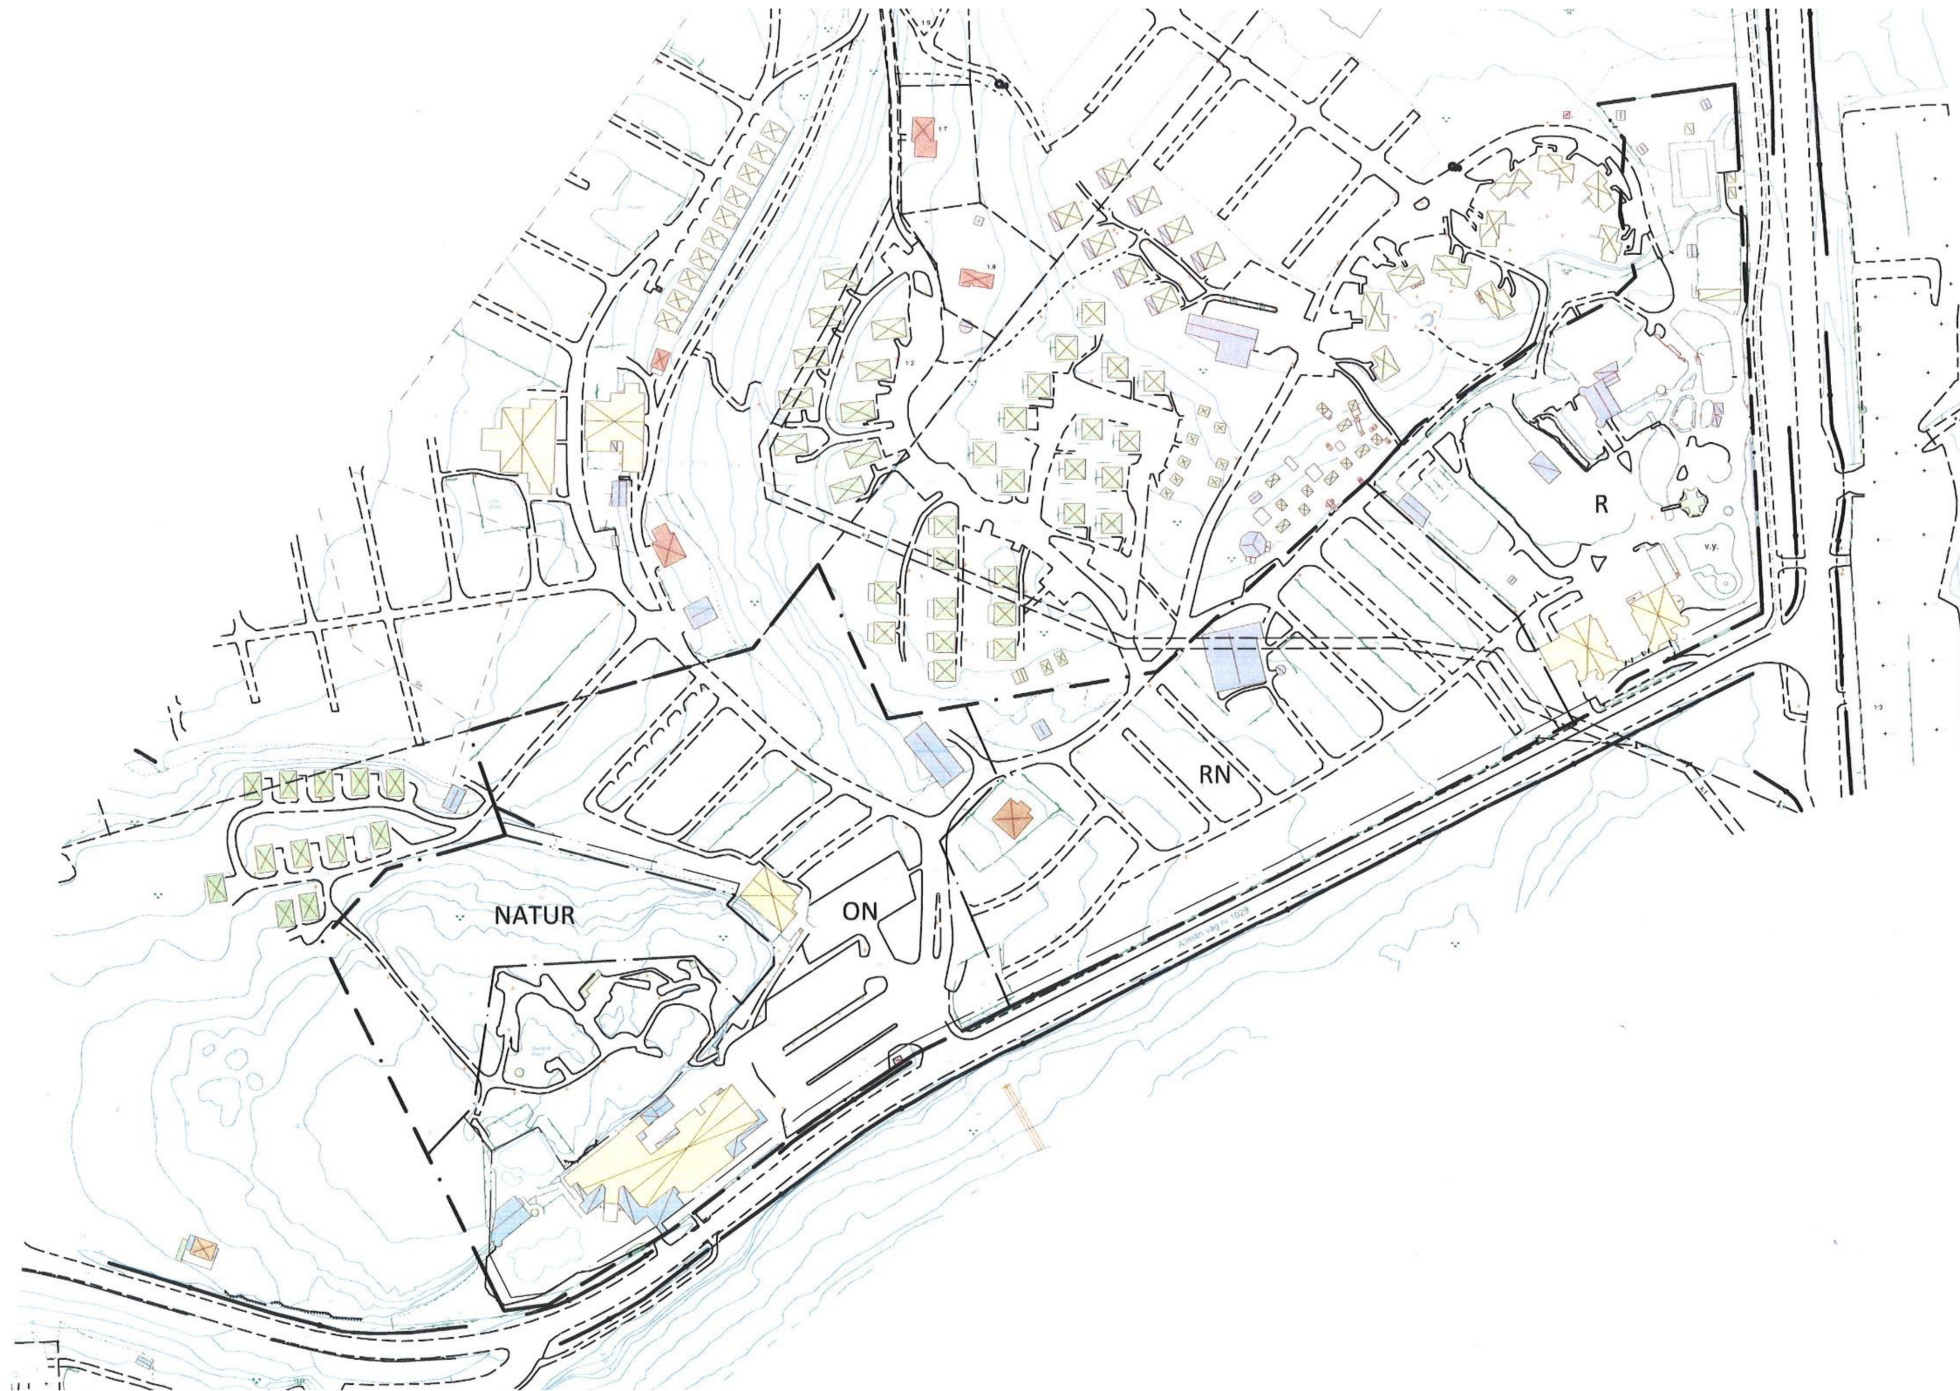

Planområdesgräns markerad med svart streckad linje.

k:\2019\19135_daftö camping\teknikutredning\pmbilaga 1 - planområde.docx