

**BETECKNINGAR
GRUNDKARTAN**

- Fastighetsgränser
- Fastighetsbeteckningar
- Huvudbyggnad resp. uthus
- Väg
- Nivåkurvor
- Brunn
- Punkt i rutnät

STADSPLANEKARTAN

- Stadsplanegräns
- Gällande områdes- och bestämmelsegräns
- Gällande områdes- och bestämmelsegräns avsedd att utgå
- Gatu-, kvarters- och annan områdesgräns
- Bestämelsegräns
- Gränslinje ej avsedd att fastställas
- Förbud mot utfart, tvärstreck med pil markerar förbudets slut

**OMRÅDEN
ALLMÄN PLATS**

- Gata
- Park eller plantering

BYGGNADSKVARTER

- B Område för bostadsändamål
- G Område för garageändamål

SPECIALOMRÅDE

- Ri Område för idrottsändamål

ÖVRIGA BETECKNINGAR


- Mark som icke får bebyggas
- Mark för uthus o.dyl.
- Mark tillgänglig för underjordiska ledningar
- Gällande gatuhöjd
- Gällande gatuhöjd avsedd att utgå
- Föreslagen gatuhöjd
- Antal våningar
- Byggnadshöjd

**FÖRSLAG TILL ÄNDRING AV
STADSPLANEN FÖR DEL AV
STRÖMSTAD
KV. MARIEDAL M.M.**


UDDEVALLA 1974-09-23
BOHUSKOMMUNERNAS BYGGNADSKONTOR
Gunnar Hammarström
GUNNAR HAMMARSTRÖM
ARKITEKT SAR
D.NR 5386:61

Tillhör länsstyrelsens beslut
1976-12-03
dnr 11.082-648-76
Fastställelsebeslutet har
vunnit laga kraft
Göteborg 1977-01-04
Christina Carlsson
Christina Carlsson

Tillhör Strömstads kommunfullmäktig
protokoll 14/11 1975 § 129
[Signature]
Kommunfullmäktiges sek.

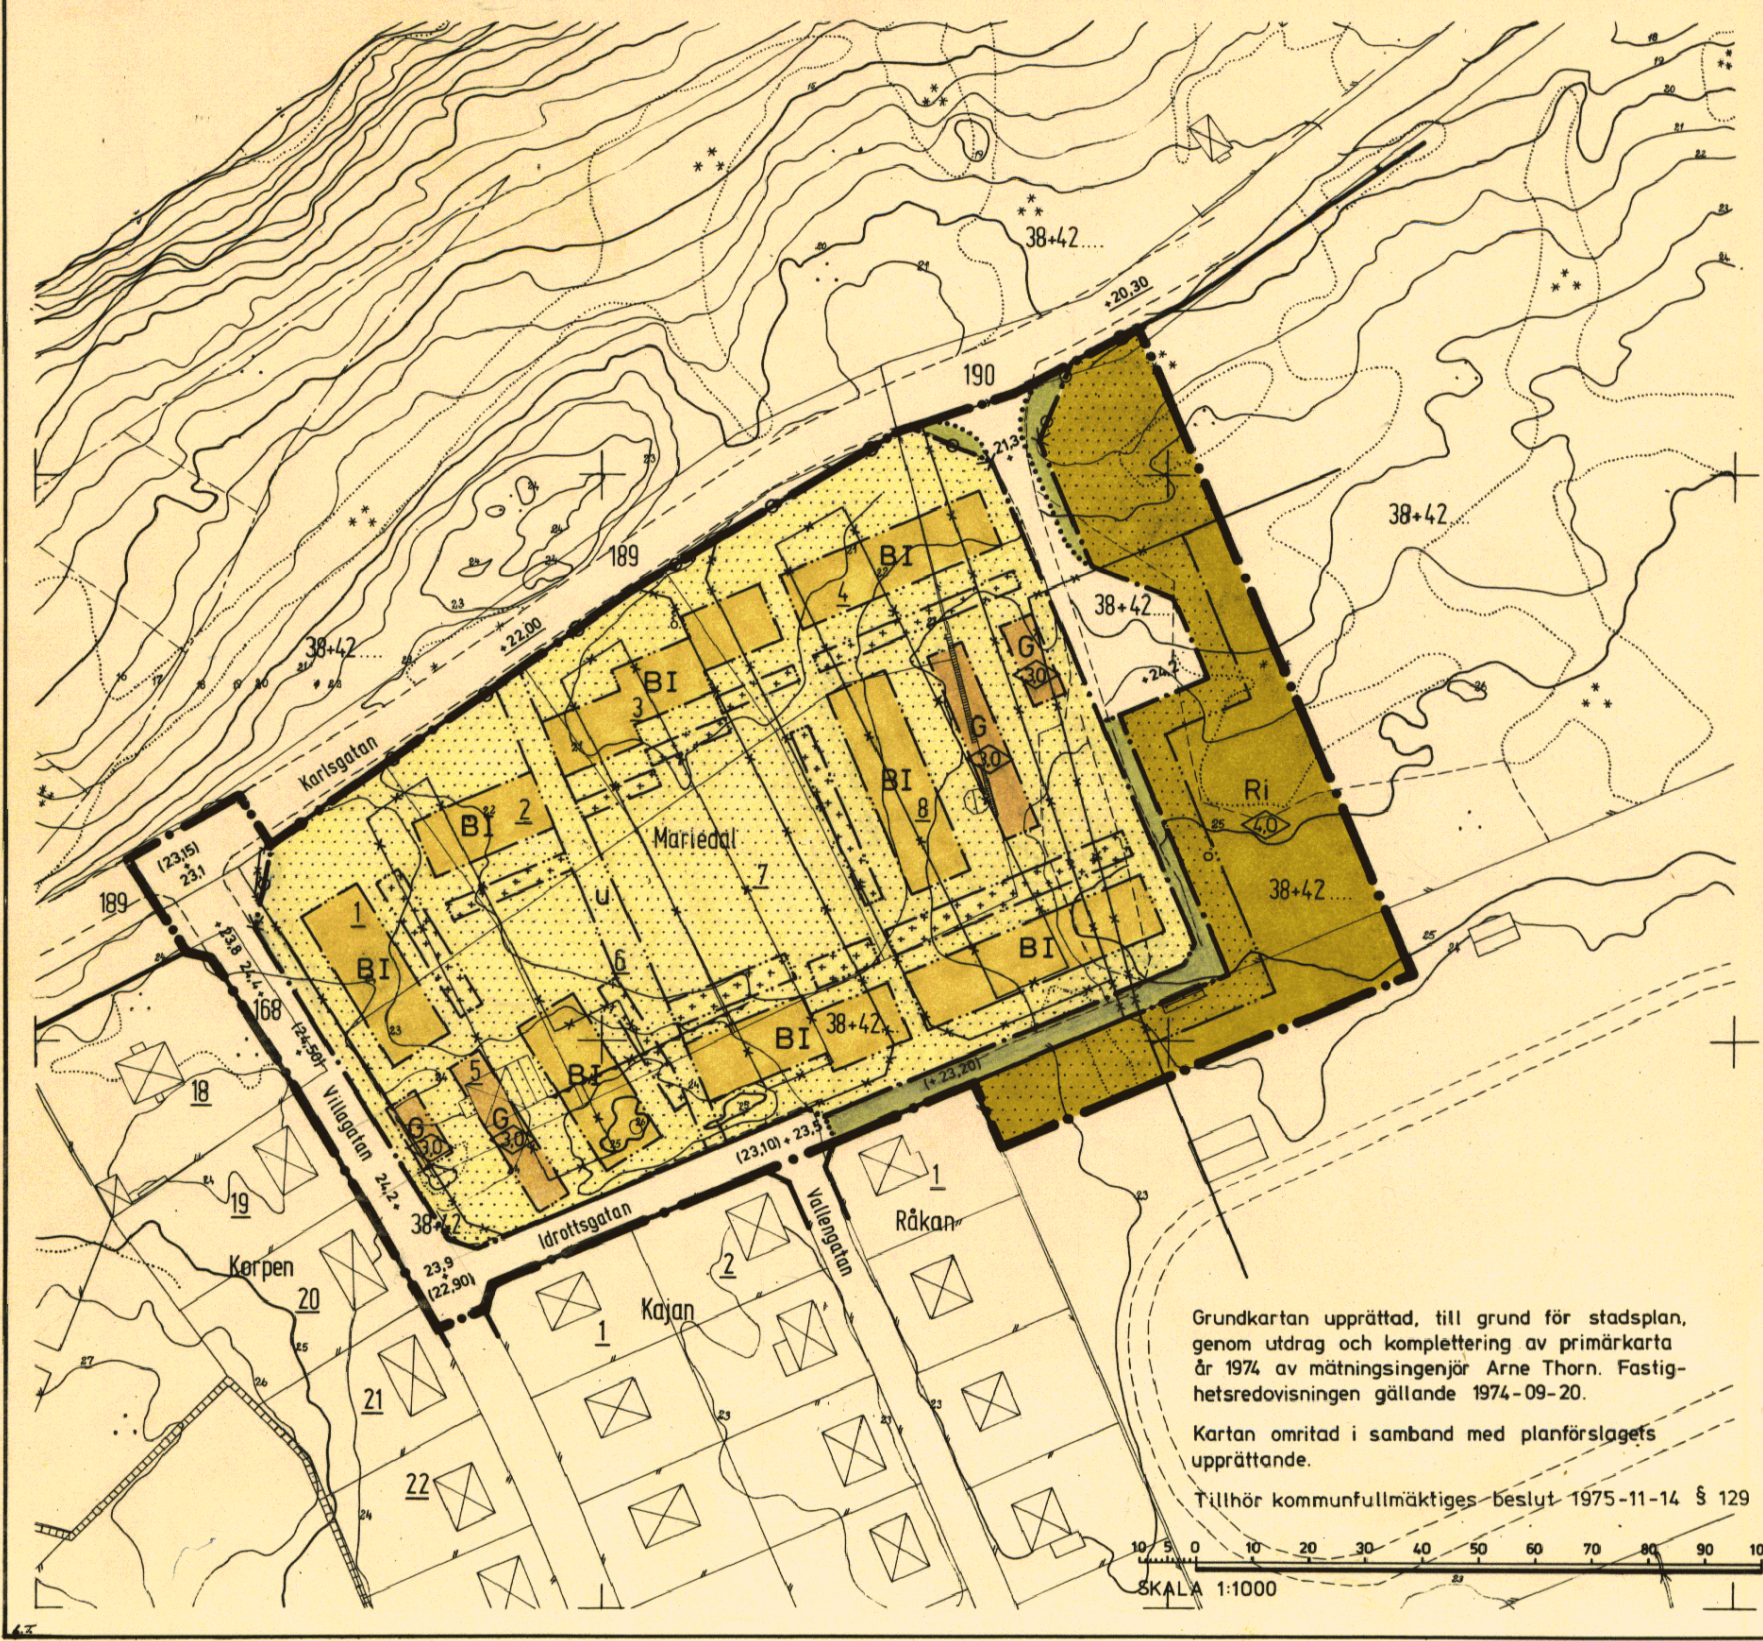

Grundkartan upprättad, till grund för stadsplan, genom utdrag och komplettering av primärkarta år 1974 av mättingsingenjör Arne Thorn. Fastighetsredovisningen gällande 1974-09-20.
Kartan omritad i samband med planförslagets upprättande.
Tillhör kommunfullmäktiges beslut 1975-11-14 § 129

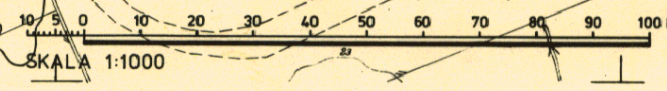

20/1/77

132