

GRUNDKARTA över KILE 1:12 m fl i Strömstads kommun. Upprättad vid Strömstads lantmäteridistrikt 1989-05-19.

Stellan Hermanson Eva Solvang
Stellan Hermanson Eva Solvang

Kartan upprättad genom komplettering av skalförändrat utdrag av grundkarta, akt Tjörnö 870.

fastighetsredovisningen gällande 1989-03-31.

Skala 1:1000.

Kartan kompletterad 1990-03-16

Åke Albertsson

GRUNDKARTEBETECKNINGAR
TFA 4.6B:5.

- Fastighetsgräns
- ▭ Hus
- - - Väg
- + Ruttnät
- o Polygonpunkt
- ~ Nivåkurvor
- 1:12 Registernummer
- ∞ Brunn
- Kvarteregräns i fastighetsgräns
- - - Kvarteregräns i annat fall
- - - Bestämelsegräns

PLANBETECKNINGAR

- — Linje som ligger 3 m utanför planområdet
- Användningsgräns
- - - - - Egenskapsgräns
- x — Användningsgräns som utgår

PLANBESTÄMMELSER

Följande gäller inom område med nedanstående beteckningar. Där beteckningar saknas gäller detaljplan fastställd 1964-11-09. Endast angiven användning och utformning är tillåten.

1. ANVÄNDNING AV KVARTERSMARK

- ▭ B Bostäder

2. UTNYTTJANDEGRAD

- e₁ 000 Största bruttoarea i m²
- e₂ Endast en bostad inom planområdet
- p Huvudbyggnad skall placeras minst 4,5 m från tomtgräns. Garage/förråd/gäststuga skall placeras minst 1,5 m från tomtgräns

3. BEGRÄNSNING AV MARKENS BEBYGGANDE

- ▭ Marken får inte bebyggas.

4. PLACERING, UTFORMNING, UTFRÅNDE

- ◊ 00 Högsta byggnadshöjd i meter
- ◊ 00 Högsta taklutning i grader
- v Endast källarläst hus
- q Husets ytterklädsel, tak och färgsättning skall anpassas till lokal byggnadsstadion.

5. ADMINISTRATIVA BESTÄMMELSER

Genomförandestiden utgår den 1 januari 2000. Kommunen är inte huvudman.

BESLUT

Antagen av EN 1990-04-04.
Laga kraft . . 1990-04-27.

PLANHANDLINGAR

- plankarta
- planbeskrivning
- genomförandebeskrivning

Detaljplanen är upprättad enligt EBL 5:28, enkelt planförfarande.


PLANKARTA

Detaljplan för ANBUDSSTÄLLEN PÅ OBL AV KILE 1:12 inom Ekenäs på Byrkoster i Strömstads kommun.

Upprättad 1989-08-21 Rev. 1990-03-16

Åke Albertsson
Lantmätare

AA

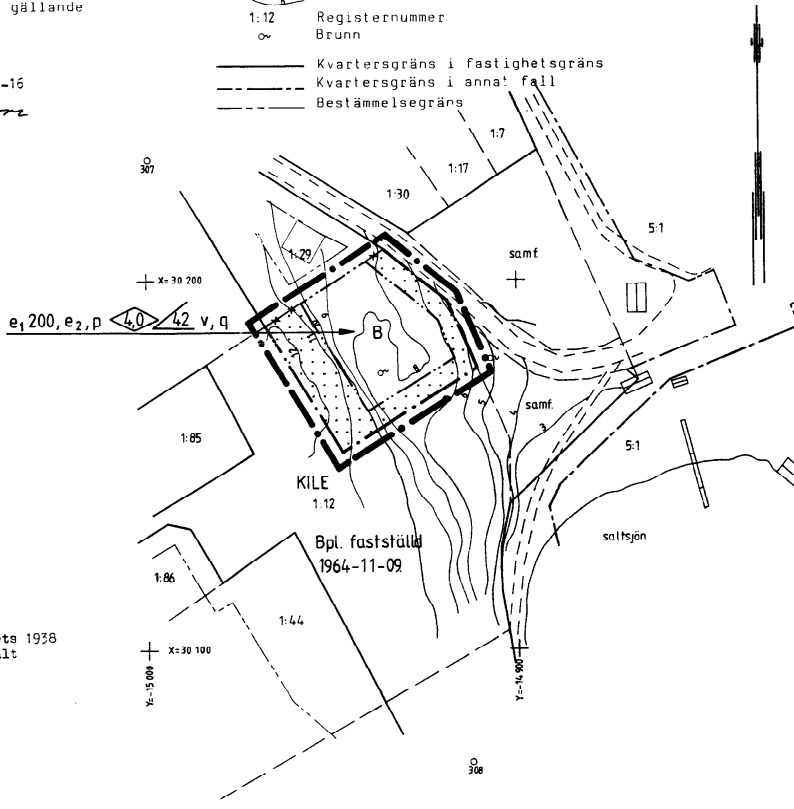

Koordinatsystem plan: Rikets 1938
Koordinatsystem höjd: Lokalt