

**GRUNDKARTA över  
KYRKOSUND 1:117 i Strömstads kommun.**

Upprättad genom utdrag av äldre grundkarta  
akt Tjärnö 750 samt terrester komplettering  
vid Bohusläns norra lantmäteridistrikt,  
Strömstadskontoret, år 1993 av:

*Stellan Hermanson* *Bo Nilsson*  
Stellan Hermanson Bo Nilsson  
distriktslantmätare ingenjör

Fastighets- och detaljredovisningen gällande 1993.05.10

Koordinatsystem: 1995.02.06

I plan: 7,5gon V 65:0 region S 1995.04.11

I höjd: Lokalt akt 750

Skala 1:1000

0 10 20 30 40 50m

Mätclass IV  
Dnr 9329

**BETECKNINGAR PÅ GRUNDKARTAN**

- Fastighetsgräns
- - - - - Väg
- ==== Mur
- ⊠ Bonings- resp uthus
- ∞ Brunn
- 12° Polygonpunkt
- 15 Nivåkurvor

**BESTÄMMELSER**

- Kvartergräns i fastighetsgräns
- - - i annat fall
- - - - - Egenskapsgräns

**UPPLYSNINGAR**

Detaljplanen består av denna plankarta med be-  
stämmelser. Till planen hör planbeskrivning,  
genomförandebeskrivning samt illustrationskarta  
i planbeskrivningen.

Planen är upprättad enligt Plan- och bygglagen  
(PBL) kap 5 § 28, enkelt planförfarande.

**PLANBESTÄMMELSER**

Följande gäller inom områden med nedanstående  
beteckningar. Där beteckning saknas gäller  
bestämmelsen inom hela planområdet. Endast  
angiven användning och utformning är tillåten

**GRÄNSBETECKNINGAR**

- Linje belägen 3 meter utanför  
planområdets gräns
- Gällande användningsgräns
- - - Användningsgräns
- - - - - Egenskapsgräns
- x - x - Utgående gräns

**ANVÄNDNING AV KVARTERSMARK**

**B** Bostäder

**BEGRÄNSNING AV MARKENS BEBYGGANDE**

- Marken får inte bebyggas
- +++++ Marken får endast bebyggas med förråd och uthus,  
max yta 15 m<sup>2</sup>

**PLACERING, UTFORMNING, UTFÖRANDE**

- ◊ 0,0 Byggnadshöjd
- I Högsta antal våningar
- b<sub>1</sub> Vattensnåla installationer skall användas

**ADMINISTRATIVA BESTÄMMELSER**

Genomförandetiden slutar 2001-12-31

**Lov med villkor**

Bygglov kan först medges när av miljö- och hälsoskyddskontoret  
godkänd gemensamhetsanläggning för avlopp tagits i drift.

**PLANKARTA MED BESTÄMMELSER**

**DETALJPLAN FÖR  
KYRKOSUND 1:117  
SYDKOSTER, STRÖMSTAD**

VÄSTERÅS 1995-05-30


*Ragnar Voigt*  
RAGNAR VOIGT  
ARKITEKT SAR

ANTAGEN AV MN 1995-06-28  
LAGA KRAFT 1995-07-31

STRÖMSTADS KOMMUN  
Miljökontoret

1995-09-13

Diarienum 22/09 0341-214

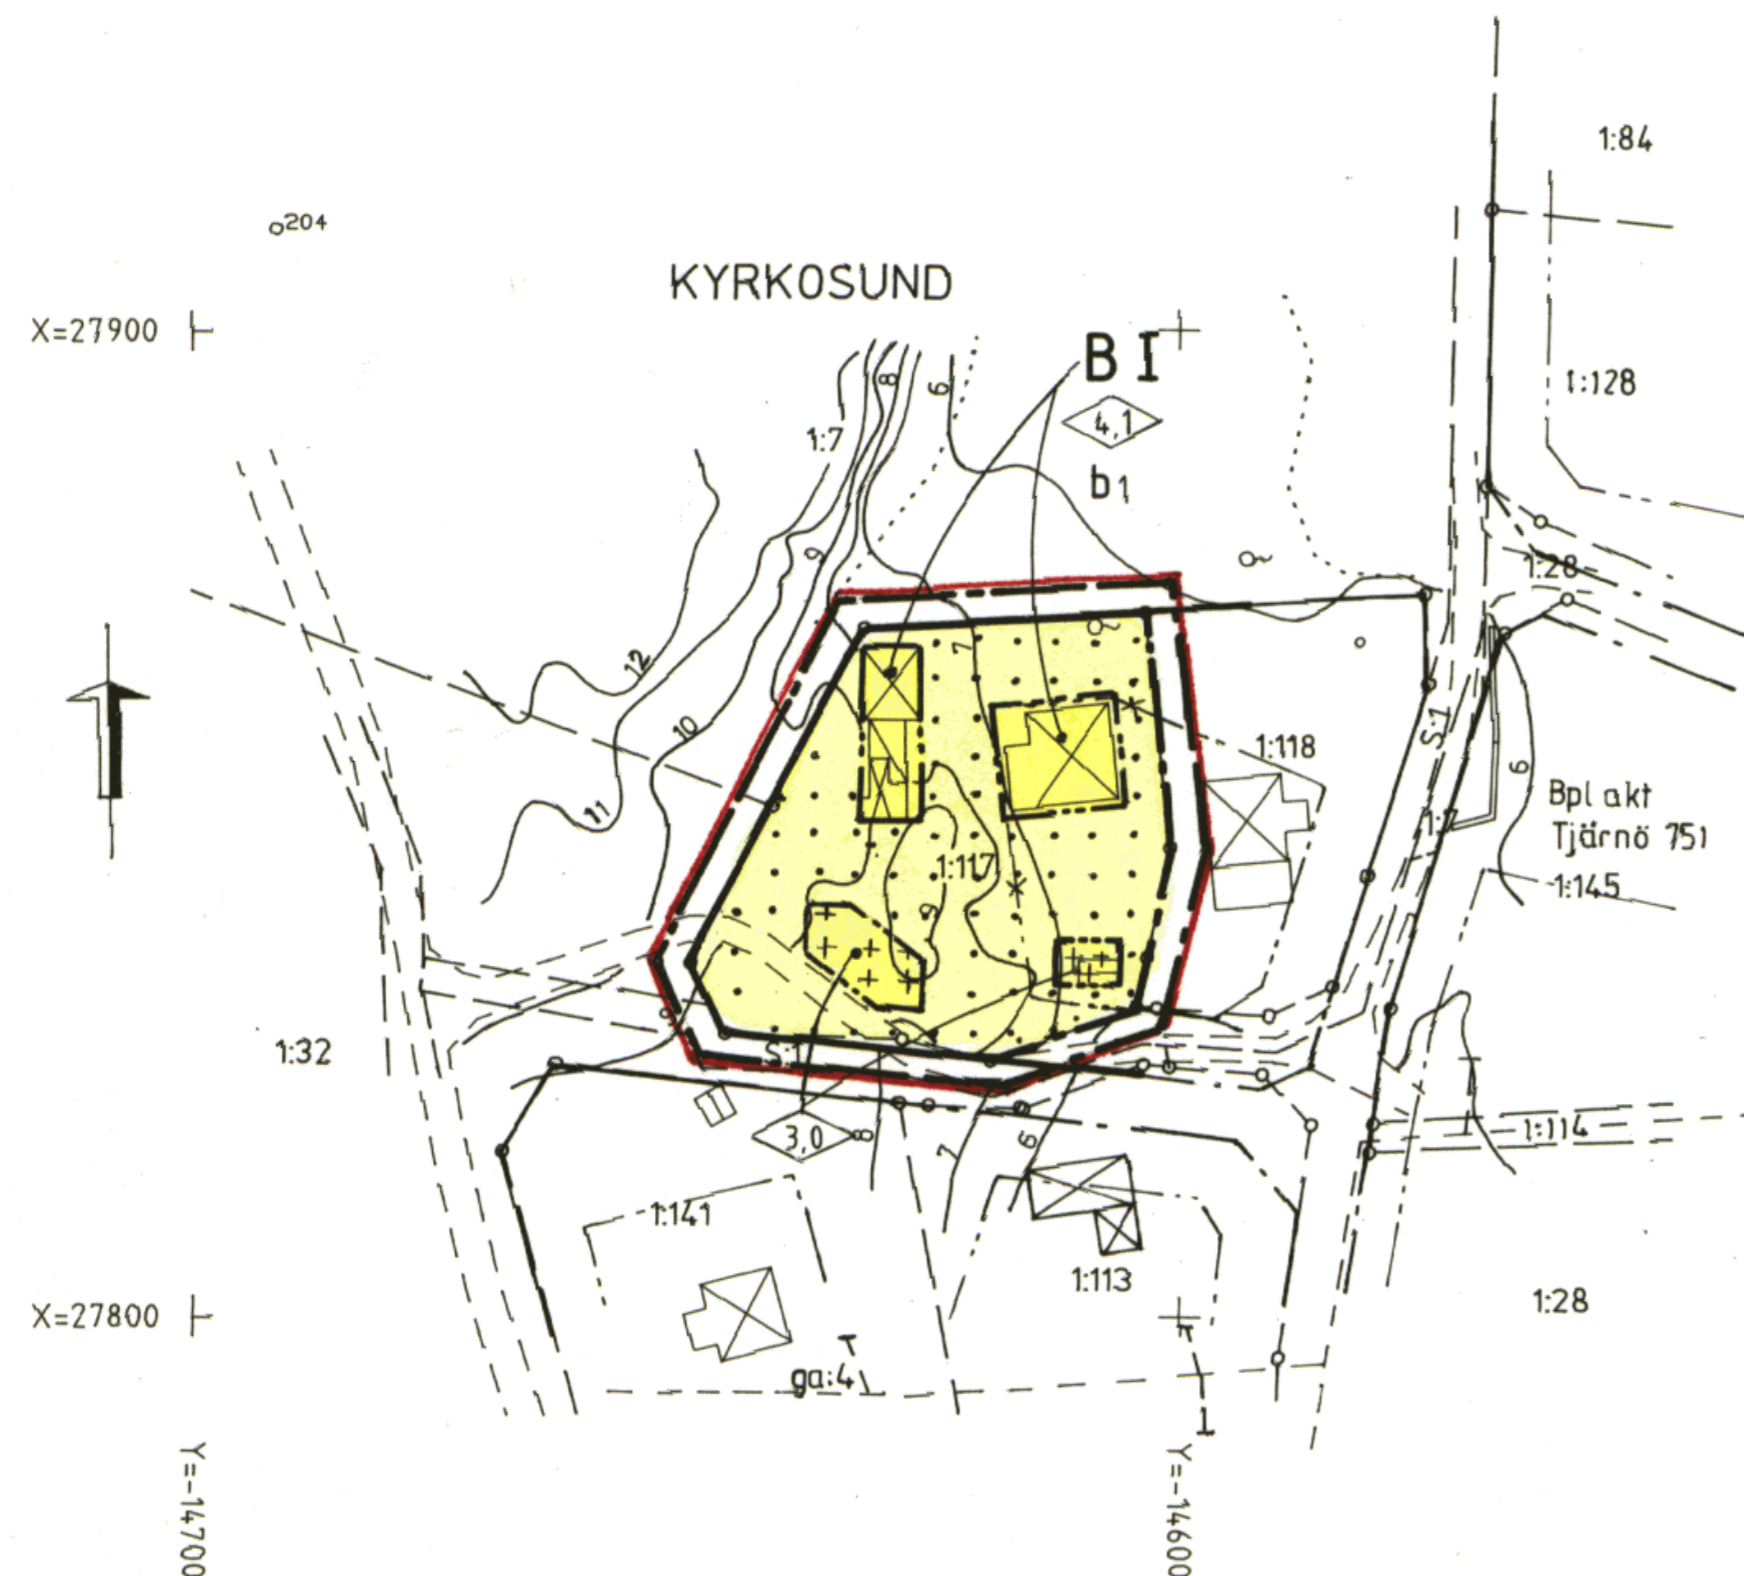

P9517