

KARTA över SLAKTAREN 38 m.fl.
i Strömstads kommun.

Upprättad vid Strömstads stadsarkitektkontors
mätavdelning år 1989 av:

Lars Palm
Lars Palm
lantmätare



Kartan utgör kompletterat skalförändrat utdrag av primarkarta
för Strömstads tätort, upprättad av Tekniska enheten i
Göteborg år 1978

Matklass II
Koordinatsystem i höjd: RH 00
Koordinatsystem i plan: 7.5 gon V, reg 5
Fastighets- och detaljredovisning gällande 1989 03 30

BETECKNINGAR

	Fastighetsgräns
	Byggnader (sockeln karterad)
	Byggnader (takkontur karterad)
	Staket
	Stenmur
	Stödmur
	Häck
	Strandlinje
	Väg
	Slant
	Avvägd gatuhojd
	Fastställd gatuhojd
	Nivåkurvor
	Polygonpunkt
	Punkt i rum
	Kvartersnamn
	Fastighetsregisternummer
	Gemensamhetsanläggning
	Brunn
	Lyktstolpe
	Fornlämning
	Tomtnummer

Gällande detaljplanlinjer,
se separat grundkarta

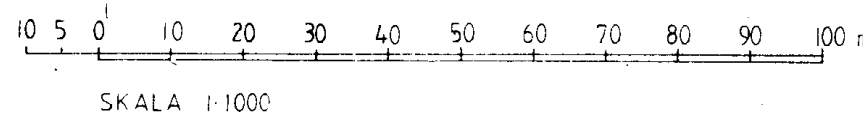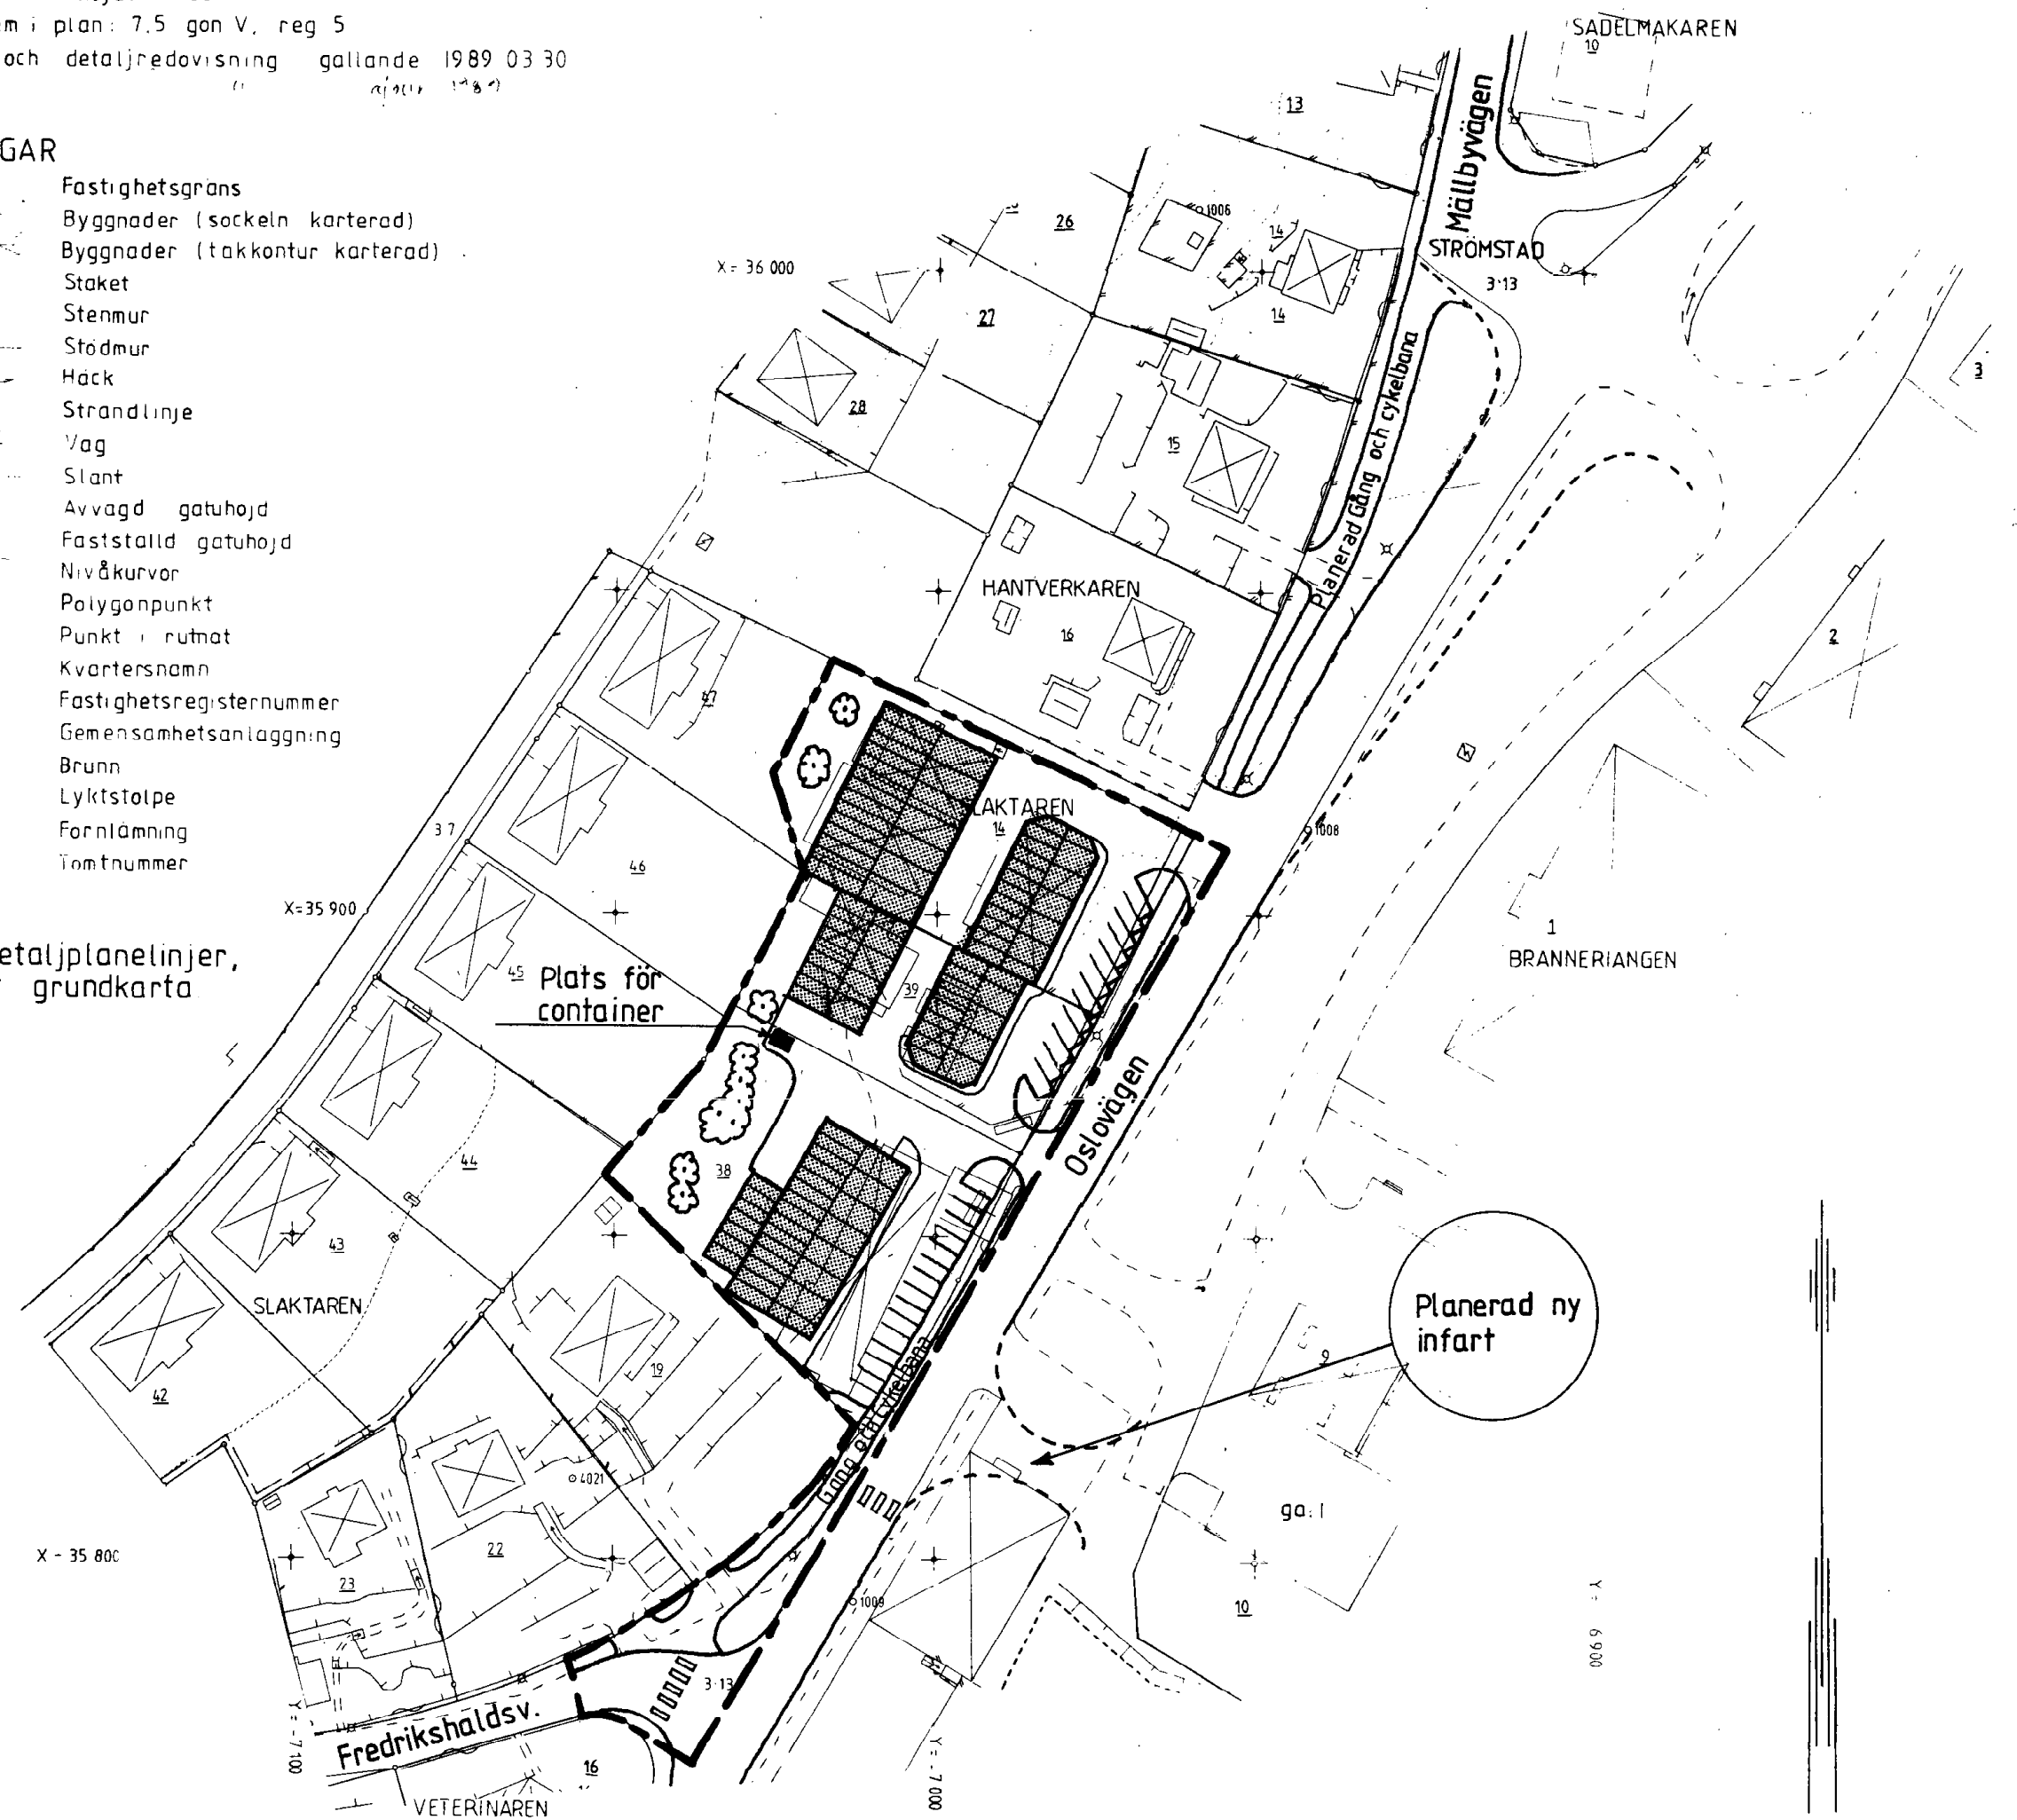

ANTAGANDEHANDLING 1989-09-21 ENKELT PLANFÖRFARANDE

DETALJPLAN
Reglerar markanvändning och byggande enl. PBL.

ILLUSTRATIONSKARTA

DEL AV KVARTERET SLAKTAREN.

STRÖMSTADS KOMMUN
GÖTEBORGS OCH BOHUS LÄN.

UPPRÄTTAD AV CONTEKTON I STRÖMSTAD AB
STRÖMSTAD 1989-05-22 REV. 1989-09-21

Jan Dahlhelm
Jan Dahlhelm
Arkitekt SAR

Björn Richardsson
Björn Richardsson
Arkitekt

1486-P90/3 pm 2