

**BETECKNINGAR**

**GRÄNSER**

- Byggnadsplanegräns
- Gällande områdesgräns avsedd att behållas
- Gällande bestämmelsegräns avsedd att behållas
- Gällande bestämmelsegräns avsedd att utgå
- Områdesgräns
- Bestämmelsegräns
- Områdesgräns från vilken mindre avvikelser i vissa fall får göras

**OMRÅDEN ALLMÄN PLATS**

- Vägmark
- Park eller plantering

**BYGGNADSMARK**

- B Bostäder

**SPECIALOMRÅDE**


- Es Transformatorstation

**ÖVRIGA BETECKNINGAR**

- Mark som inte får bebyggas
- u Ledningsområde
- f Byggnadssätt
- i Antal våningar
- Uffartsförbud. Tvärstreck med pil markerar förbudets slut
- Byggnadshöjd

**ILLUSTRATIONER**

- Förestaget husläge
- Fastighetsgräns

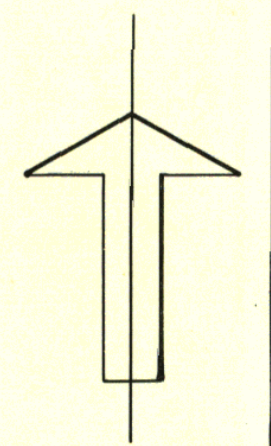

**BETECKNINGAR enligt TFA 4.6B:5.**

**GRUNDKARTA**

- Traktgräns
- Fastighetsgräns
- Servitutgräns
- Byggnader (sockeln karterad)
- Byggnader (takkontur karterad)
- Staket
- Stenmur
- Stödmur
- Häck
- Barrskog resp lövskog
- Åker resp äng
- Brunn
- Strandlinje
- Väg
- Gångstig
- Slänt
- Dike
- Avvägd höjd
- Nivåkurvor
- Ägoslagsgräns
- Polygonpunkt
- Punkt i rutnät
- Registreringsnummer
- Luftledning, el
- Stads- eller byggnadsplanegräns
- Områdesgräns i fastighetsgräns
- " " i annat fall
- Bestämmelsegräns

**GRUNDKARTA över Strand 1:26**  
m fl fastigheter i Högdals socken, Strömstads kommun.

Upprättad vid Strömstads lantmäteridistrikt år 1986 av:


Lars Palm  
lantmätare

Bo Nilsson  
ingenjör

Grundkartan utgör kompletterat utdrag av primärkarta ("Vette grundkarta" blad 54-DIII och C IV.

Mätclass III.  
Koordinatsystem:  
I plan: Rikets system 7,5 gon V 64 år 1938.  
I höjd: Rh 00.

Detaljredovisningen gällande 1986-10-30.  
Fastighetsredovisningen gällande 1986-10-30.  
Fastighets- och detaljredovisning  
ajourförd 1987.03.17.

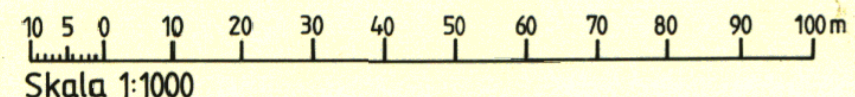

Skala 1:1000  
Dnr 5/86-8:8

Tillhör länsstyrelsens i Göteborgs och Bohus län beslut 1988-06-03 dnr 11.082-267-87

Fastställelsebeslutet har vunnit laga kraft 1988-08-18  
*Monica Johansson*  
Monica Johansson

*Susanne Ringwall*  
Susanne Ringwall

Tillhör Strömstads kommunfullmäktiges protokoll 25/6 1987 § 71  
*Monica Johansson*  
Kommunfullmäktiges sek.

**FÖRSLAG TILL ÄNDRING OCH UTVIDGNING AV BYGGNADSPLAN FÖR DEL AV FASTIGHETEN STRAND 1:26 M.F.L. HÖGDALS SOCKEN, STRÖMSTADS KOMMUN GÖTEBORGS OCH BOHUS LÄN**

UPPRÄTTAT AV BOHUSKOMMUNERNAS BYGGNADSKONTOR  
UDDEVALLA 1987-03-16 REVIDERAT 1987-05-18

*Bengt Samuelsson*  
BENGT SAMUELSSON

5386:180

AKT 1420

P 88/7