






PLAN

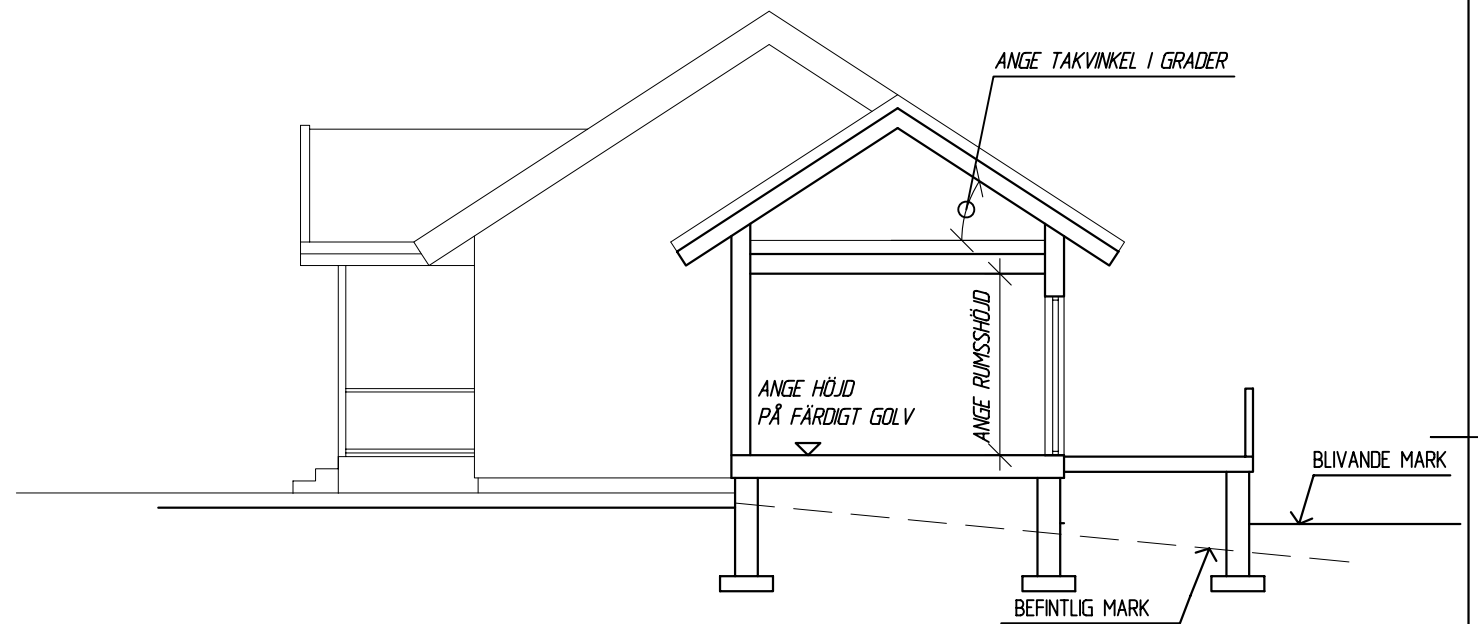

SEKTION A-A

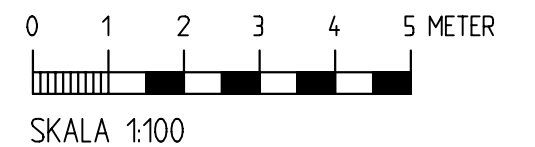

FÖRKLARINGAR

-  BEFINTLIG BYGGNADSDDEL
-  NY BYGGNADSDDEL
-  BYGGNADSDDEL SOM RIVS

EXEMPELRITNING: OM- OCH TILLBYGGNAD  
PLAN OCH SEKTION

LOVHANDLING

ANGE FASTIGHETSBECKNING

ANGE VAD PROJEKTET AVSER

ANGE VAD RITNINGEN AVSER

ANGE VEM SOM GJORT RITNINGEN

ANGE ORT OCH DATUM

ANGE SKALA

ANGE RITNINGSNUMMER