

GRUNDKARTA över SKOGAR 1:71 m.fl  
i Strömstads registerområde,  
Göteborgs och Bohus län.


Upprättad vid Strömstads Stadsarkitektkontors  
mätningssaavdelning år 1994 av:

*Inge Lundberg*  
Inge Lundberg  
mätningssingenjör


Grundkartan utgör kompletterat utdrag av primärkarta  
upprättad år 1973 av AIB.

Fastighets- och detaljredovisning gällande 1994.01.18

Mätklass: III  
Koordinatsystem i plan: 65-0, 7.5 g W, Vänerregionen  
Koordinatsystem i höjd: RH 00.

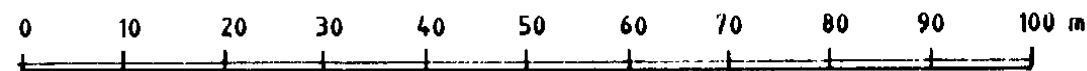

SKALA 1:1000

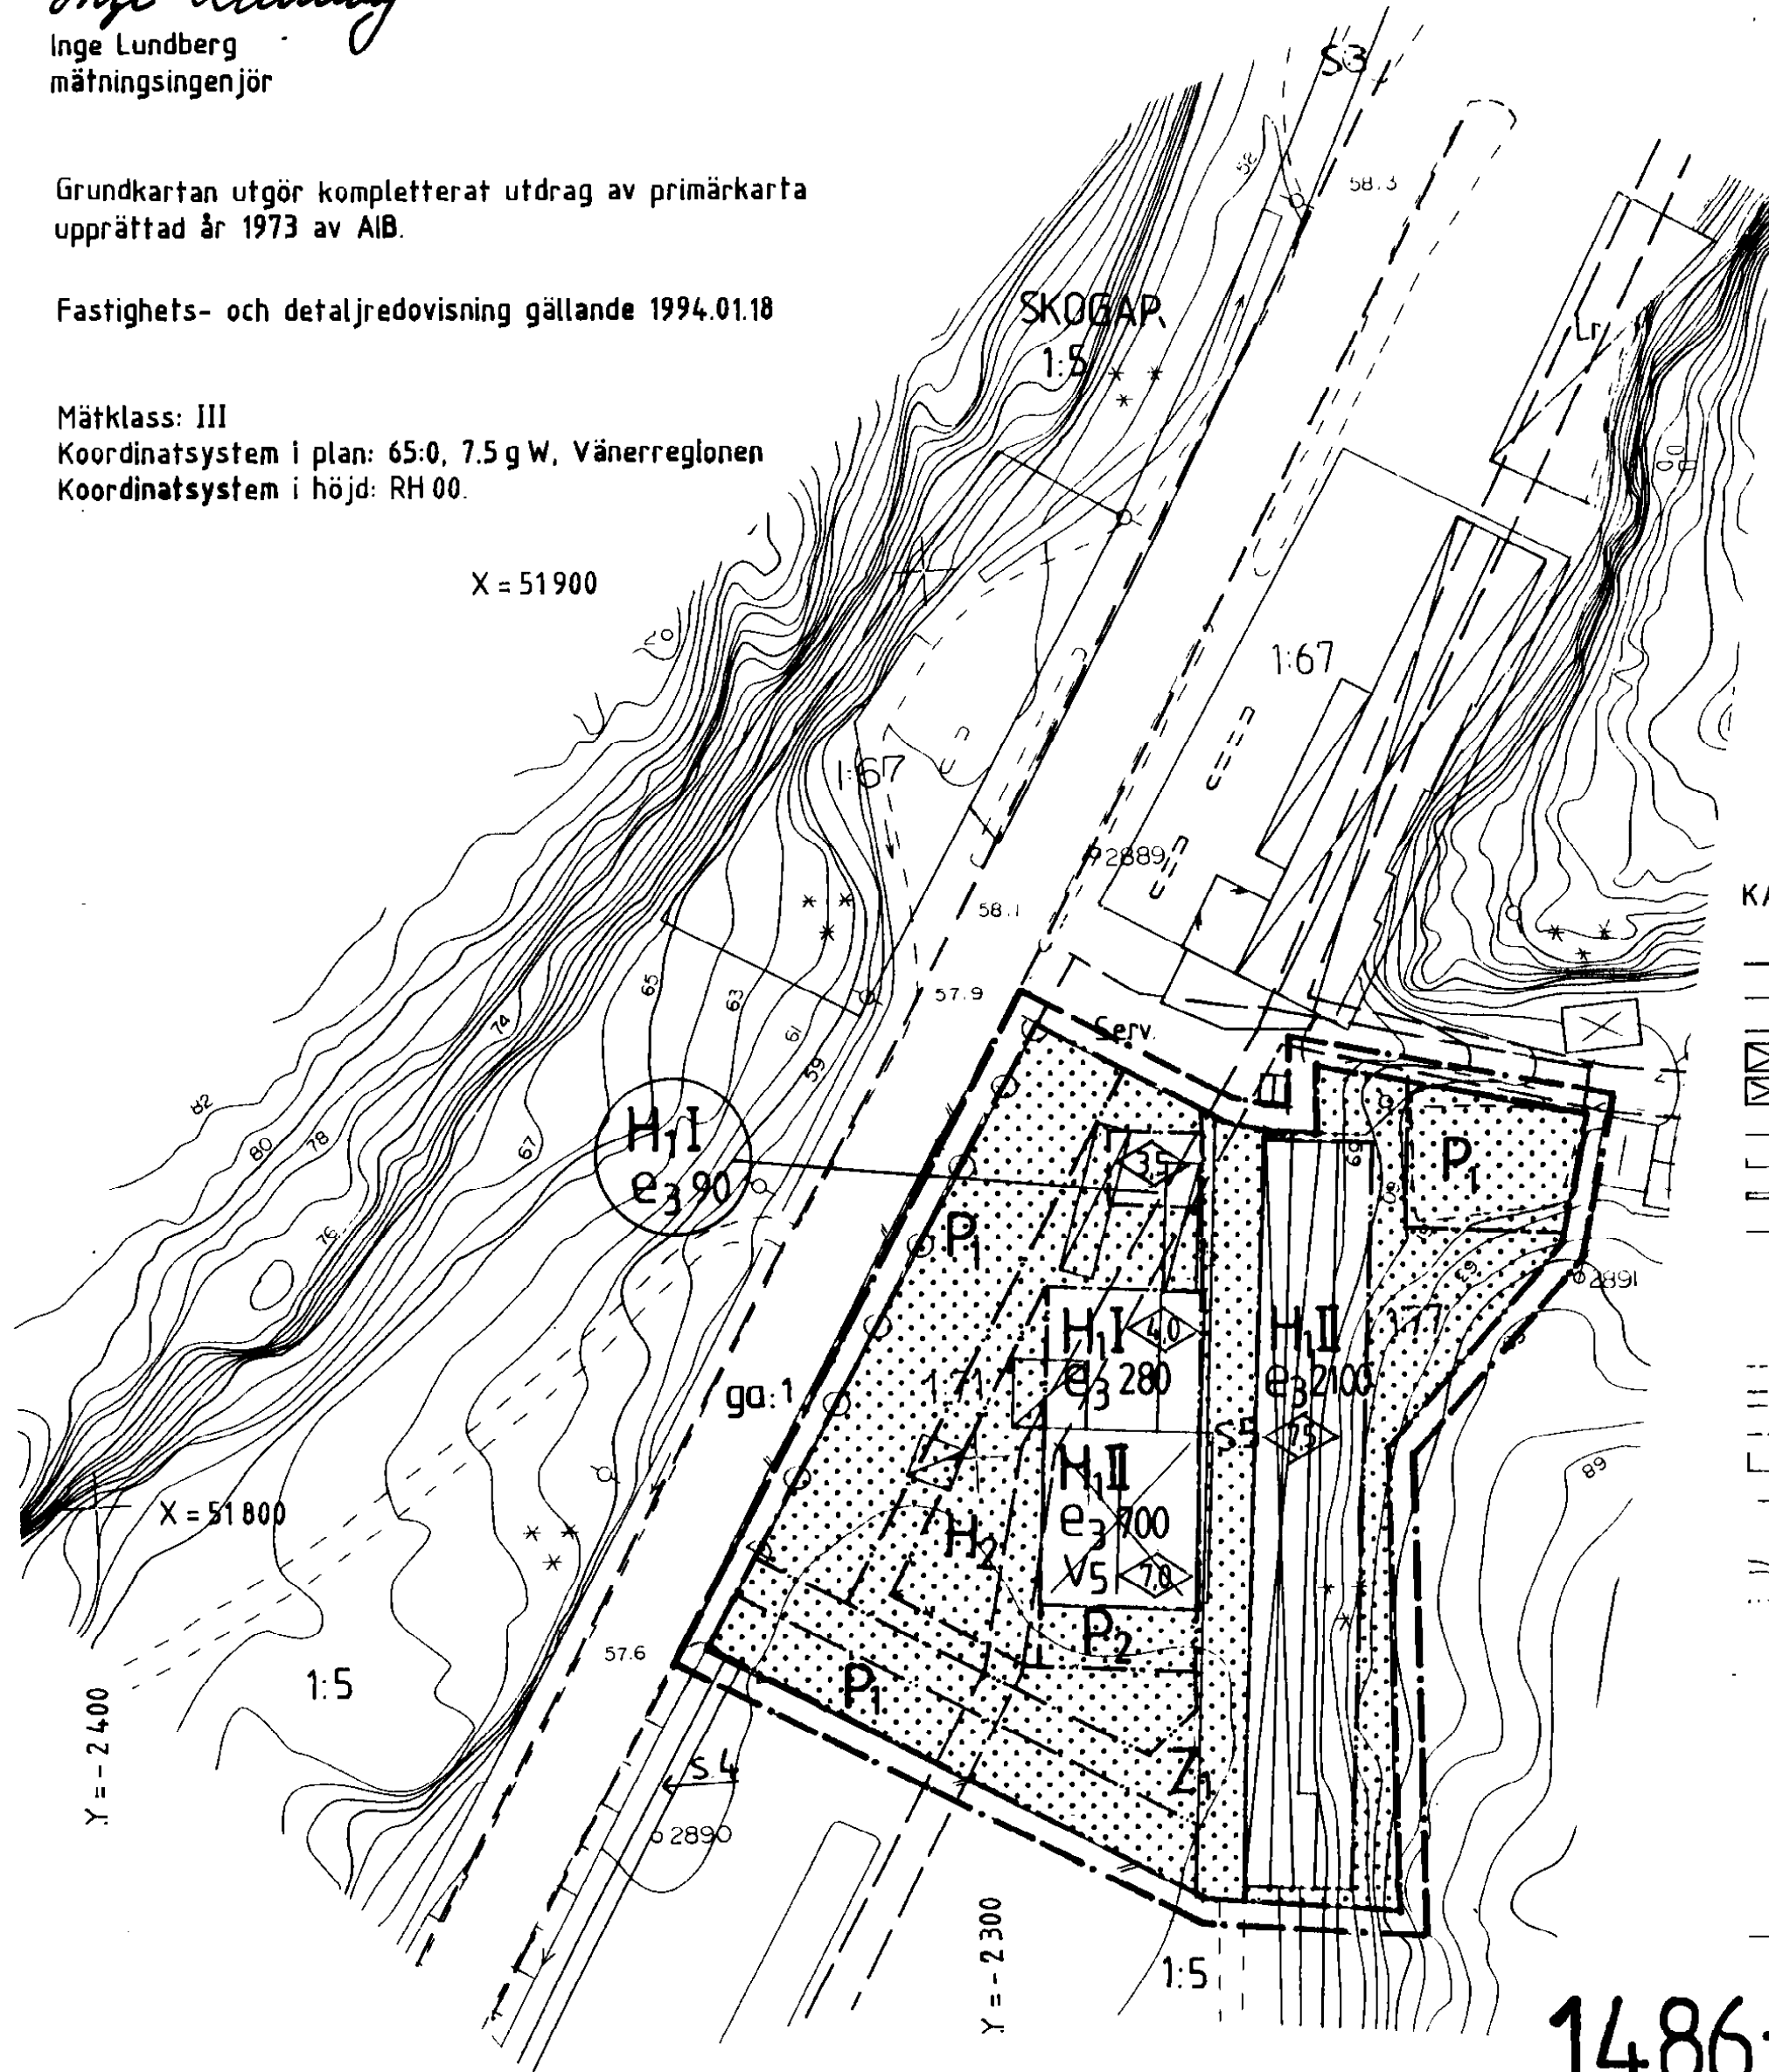

KARTBETECKNINGAR

---	Traktgräns
---	Fastighetsgräns
---	Gräns för servitut m.m
⊠	Byggnader (sockeln karterad)
⊠	Byggnader (takkontur karterad)
---	Staket
---	Stödmur
---	Stenmur
---	Häck
**	Barrskog, lövskog
//	Åker, äng, myr
o	Brunn
---	Strandlinje
---	Väg
---	Gångstig
---	Slänt
---	Dike
vy	Vattenyta
---	Nivåkurvor
---	Ägostagsgräns
+	Polygonpunkt
+	Punkt i rutnät
12.5	Avvägd höjd
+12.5	Fastställd gatuhöjd
STRÖMSTAD	Traktnamn
2, 3:13	Fastighetsregisternummer
ga	Gemensamhetsanläggning
Lr	Ledningsrätt
X	Lyktstolpe
E	Luftledning el
k	Fornlämningsområde

PLANBESTÄMMELSER

Följande gäller inom område som har nedanstående beteckningar. Där beteckning saknas gäller bestämmelsen hela planområdet. Endast angiven användning och utformning är tillåten.

GRÄNSBETECKNINGAR

---	Linje belägen 3 m utan för planområdet
---	Användningsgräns
---	Egenskapsgräns

MARKANVÄNDNING

Endast nedan angiven användning är tillåten

Kvarteretsmark

H 1	Handel
H 2	Tillfällig marknadsförsäljning
P 1	Parkering
P 2	Parkering. Inom området får container uppställning ske H= 3m

BEGRENSNING AV MARKENS BEBYGGANDE

⊠	Marken får inte bebyggas
z 1	Marken skall vara tillgänglig för allmän körtrafik

UTNYTTJANDE GRAD

e 3 000	Största bruttoarea i kvm ovan mark.
---------	-------------------------------------

PLACERING, UTFORMNING, UTFÖRANDE

⊠	Utfart får inte anordnas
0.0	Högsta byggnadshöjd i meter
00-00	Minsta resp största taklutning i grader
ll	Högsta antal föreskrivna våningar
v 5	Övervåning får inredas till övervakningelägenheter

ADMINISTRATIVA BESTÄMMELSER

Genomförandetiden är fem år från att detaljplanen vunnit laga kraft

UPPLYSNINGAR

Till planen hör förutom denna karta med bestämmelser;  
- Planbeskrivning - Genomförandebeskrivning - illustrationskarta

Planen är upprättad enligt Plan- och byggnadslagen (PBL).

DETALJPLAN FÖR SKOGAR 1:71 MFL  
SVINESUND, STRÖMSTAD KOMMUN

UPPRÄTTAD 1994-06-22

*Michael Foberg*  
MICHAEL FOBERG  
BYGGNADSSINGENJÖR  
KUSTLINJE ARKITEKTER

*Mats Lundgren*  
MATS LUNDGREN  
ARKITEKT SAR  
KUSTLINJE ARKITEKTER

1486-P95/2 pm

ANTAGANDE HANDLING

ANTAGEN AV KF 1994-12-15  
LAGA KRAFT 1995-01-12