


KULTURHUSET SKAGERACK

ENKLA SKISSER FÖR LOKALISERING AV RUM

För information om utrymmesvägar etc, se hyresinformationen och avsnittet om brandinformation.

VÅNING 2 (ENTRÉPLAN FRÅN STADSPARKEN)

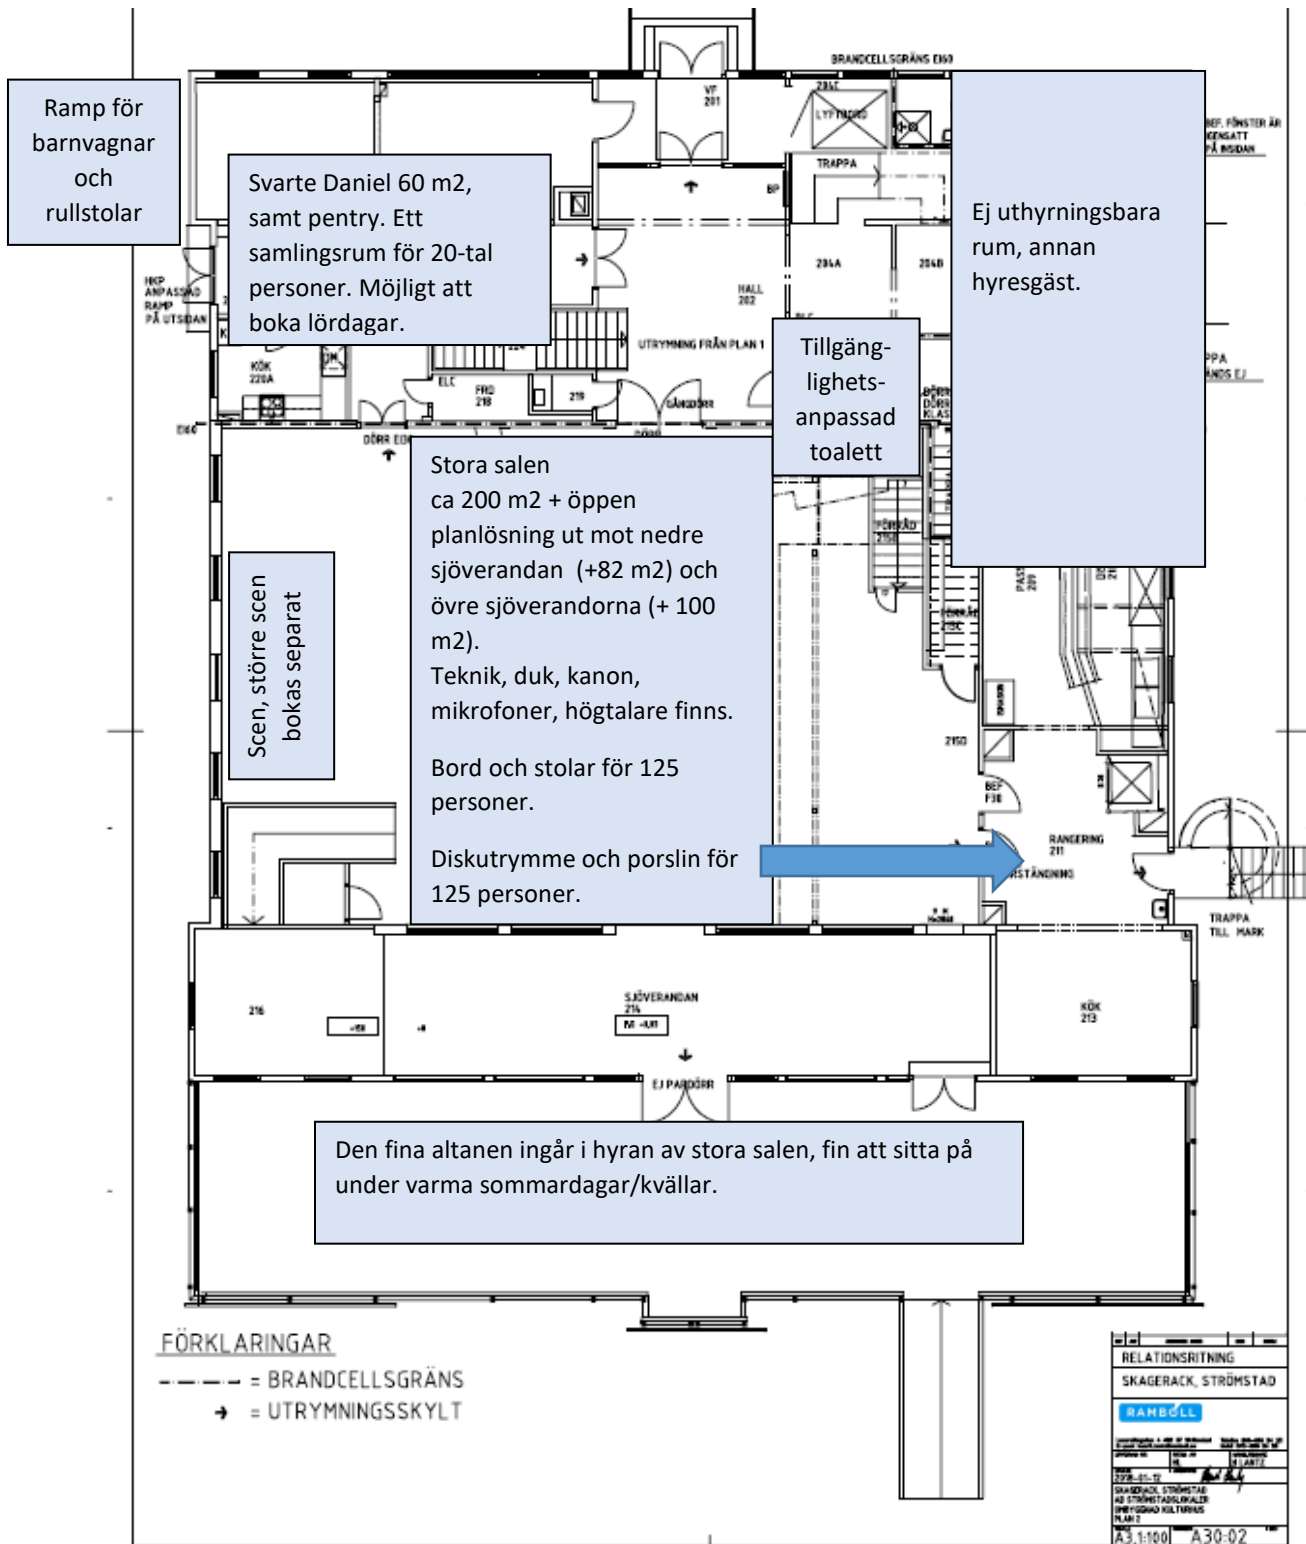

VÅNING 3

