

KARTA över kv. MAKRILLEN 1 m.fl.
i Strömstads kommun, Göteborgs och
Bohus län.

Upprättad vid Strömstads stadsarkitektkontors
mätningssavdelning år 1992 av:

Inge Lundberg / *Lena Johansson*
Inge Lundberg / Lena Johansson
ingenjör / kartassistent

Kartan utgör kompletterat skalförändrat utdrag av
primärkartan för Strömstads tätort, upprättad av
Tekniska enheten i Göteborg år 1978.

Mätklass: II
Koordinatsystem i plan: 7,5 gon V, 65:0, reg 5.
Koordinatsystem i höjd: RH00.

Fastighets- och detaljredovisning gällande 1992.11.05.

KARTBETECKNINGAR

---	Traktgräns
---	Fastighetsgräns
---	Gräns för servitut m.m.
▣	Byggnader (sockeln karterad)
▣	Byggnader (takkontur karterad)
---	Staket
---	Stödmur
---	Stenmur
---	Häck
***	Barrskog, lövskog
∇	Åker, äng, myr
∞	Brunn
---	Strandlinje
---	Väg
---	Gångstig
---	Slänt
---	Dike
vy	Vattenyta
---	Nivåkurvor
---	Ägoslagsgräns
+	Polygonpunkt
+	Punkt i rutnät
12.5	Avvägd höjd
+12.5	Fastställd gatuhöjd
---	Traktnamn
ga	Fastighetsregisternummer
Lr	Gemensamhetsanläggning
---	Ledningsrätt
X	Lyktstolpe
E	Luffledning el
R	Fornlämningsområde
(5)	Tomtnummer i fastighetsplan

GÄLLANDE DETALJPLANLINJER, se sep. grundkarta.

PLANBESTÄMMELSER

Följande gäller inom områden med nedanstående beteckningar.
Endast angiven användning och utformning är tillåten.

GRÄNSBETECKNINGAR

---	Gräns för planområdet. Linjen på kartan är ritad 3 mm utanför planområdets gräns
---	Användningsgräns
---	Egenskapsgräns

1. ANVÄNDNING AV KVARTERSMARK

▣	Restaurang och samlingslokaler
▣	Transformator

2. BEGRÄNSNING AV MARKENS BEBYGGANDE

---	Marken får inte bebyggas
+	Marken får endast bebyggas med uthus och garage
X	Marken skall vara tillgänglig för allmän gångtrafik

3. MARKENS ANORDNANDE

servering	Uteservering får anordnas
n1	Befintliga träd skall bevaras
n2	Parkeringsplats får inte finnas
---	Utfart får inte anordnas över denna gräns


4. PLACERING, UTFORMNING, UTFÖRANDE

I, II	Högsta antal våningar
q	Värdefull miljö. Ändring av byggnad får ej förvanska dess karaktär eller anpassning till omgivningen

5. ADMINISTRATIVA BESTÄMMELSER


Genomförandetiden är 5 år från den dag planen vunnit laga kraft

10 0 10 20 30 40 50 60 70 80 90 100 meter
SKALA 1:1000

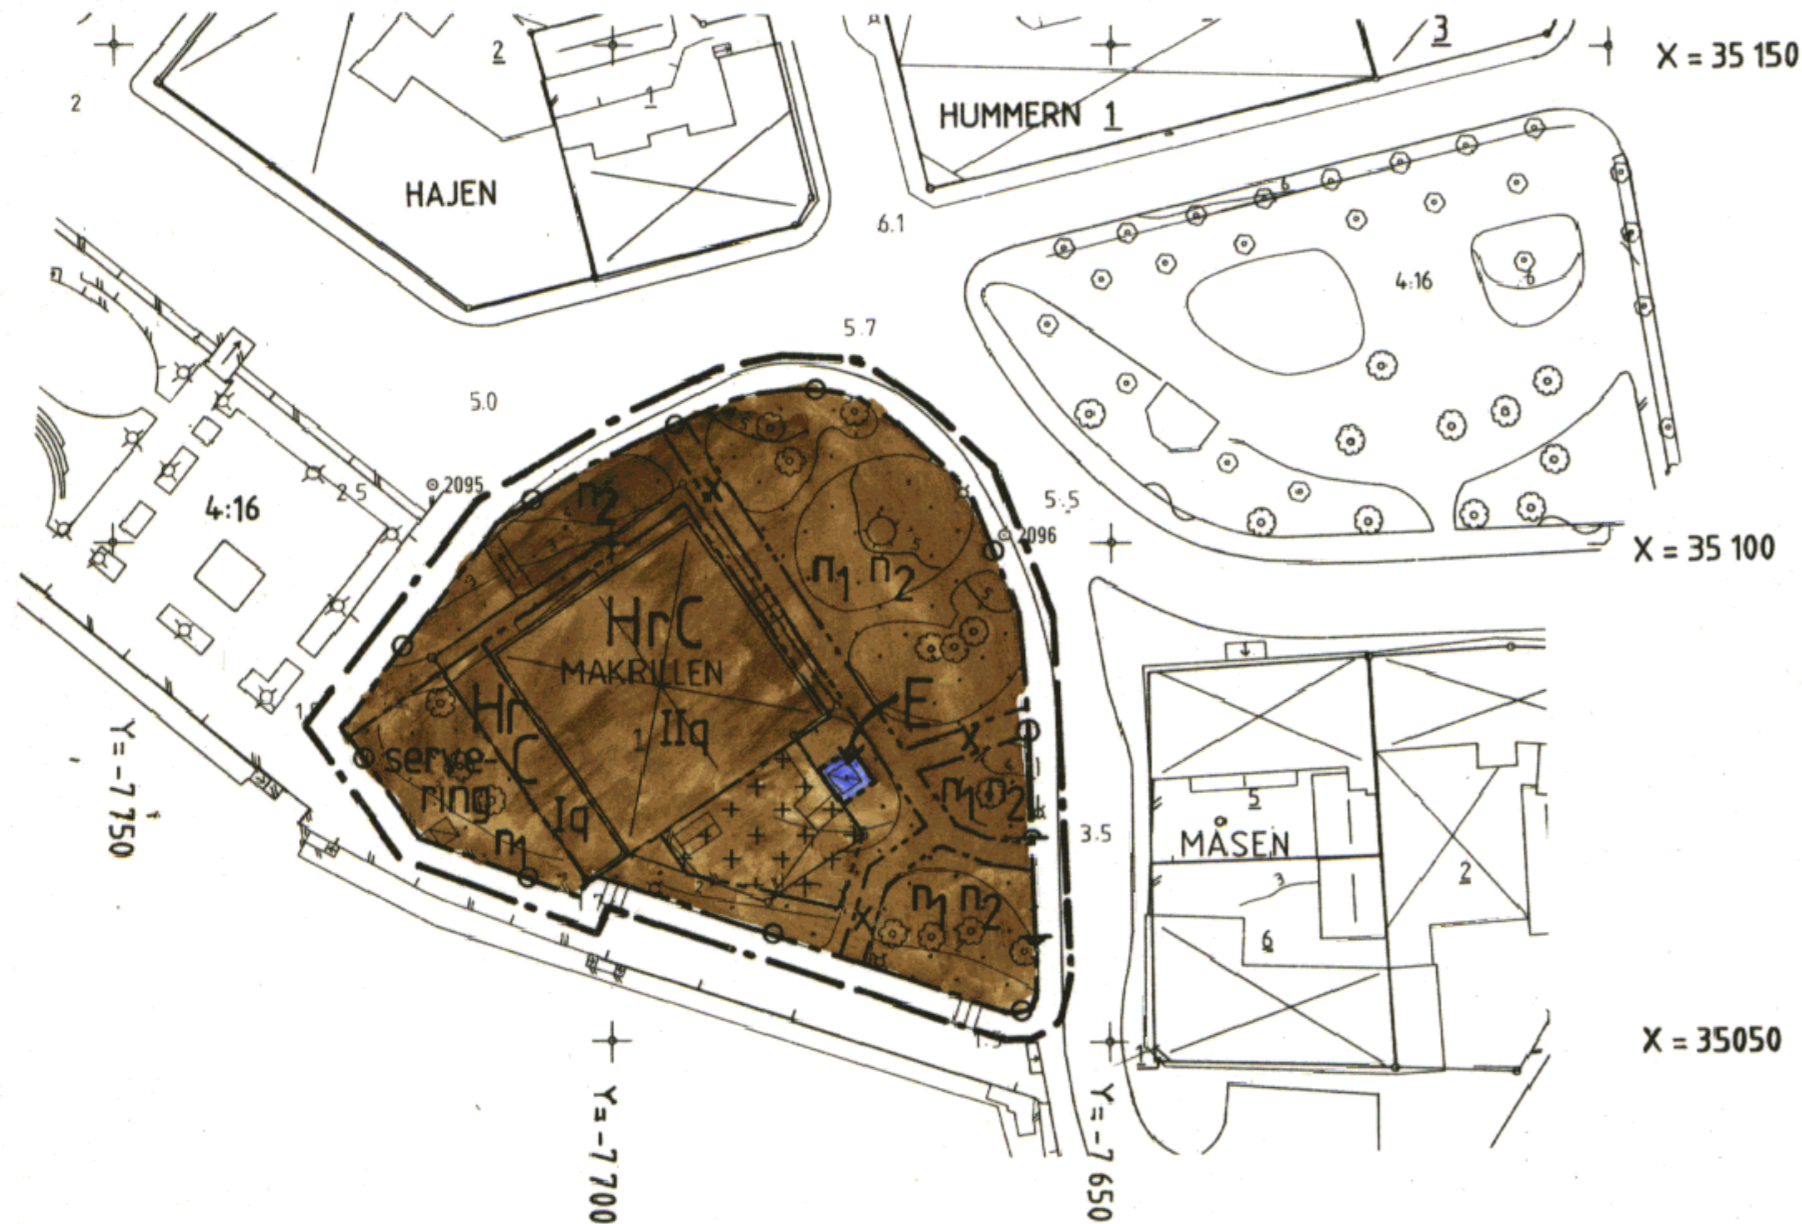

Antagen av KF: 1993-09-23

Laga kraft: 1993-10-26

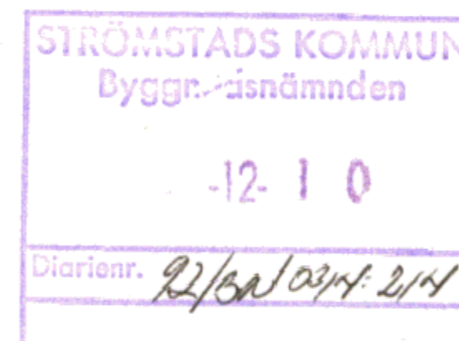

PLANKARTA MED BESTÄMMELSER

Detaljplan för KV MAKRILLEN 1
(Restaurang Skagerack),
Strömstads kommun, Göteborgs och Bohus län,
Upprättad av lantmäteriet i Strömstad 1993-01-12

Stellan Hermanson / *Eva Solvang*
Stellan Hermanson / Eva Solvang