

KARTA över kv Fjällskivlingen m.fl.
i Strömstads kommun

Upprättad vid Strömstads Stadsarkitektkontors
mätavdelning år 1988 av:

Lars Palm
Lars Palm
lantmätare

Grundkartan utgör kompletterat skalfrändrat utdrag av primär-
karta för Strömstads tätort, upprättad av Tekniska enheten i
Göteborg år 1978.

Mätklass II
Koordinatsystem i höjd: RH 00,
Koordinatsystem i plan: 75 gon V, 65:0, reg 5.


Fastighets- och detaljredovisning gällande 1988-02-23,
Fastighetsredovisning gällande 1988.10.27. *S. Silen*

0 5 10 20 30 40 50 60 70 80 90 100 M.
SKALA 1:1000.

BETECKNINGAR

- | | |
|--|--------------------------------|
| | Fastighetsgräns |
| | Byggnader (sockeln karterad) |
| | Byggnader (takkontur karterad) |
| | Staket |
| | Stenmur |
| | Stadmur |
| | Häck |
| | Strandlinje |
| | Väg |
| | Slänt |
| | Avvägd gatuhöjd |
| | Fastställd gatuhöjd |
| | Nivåkurvor |
| | Polygonpunkt |
| | Punkt i rutnät |
| | Kvartersnamn |
| | Fastighetsregisternummer |
| | Gemensamhetsanläggning |
| | Ledningsrätt |
| | Brunn |
| | Lykstolpe |
| | Fornlämning |

GÄLLANDE DETALJPLANLINJER,
se separat grundkarta.

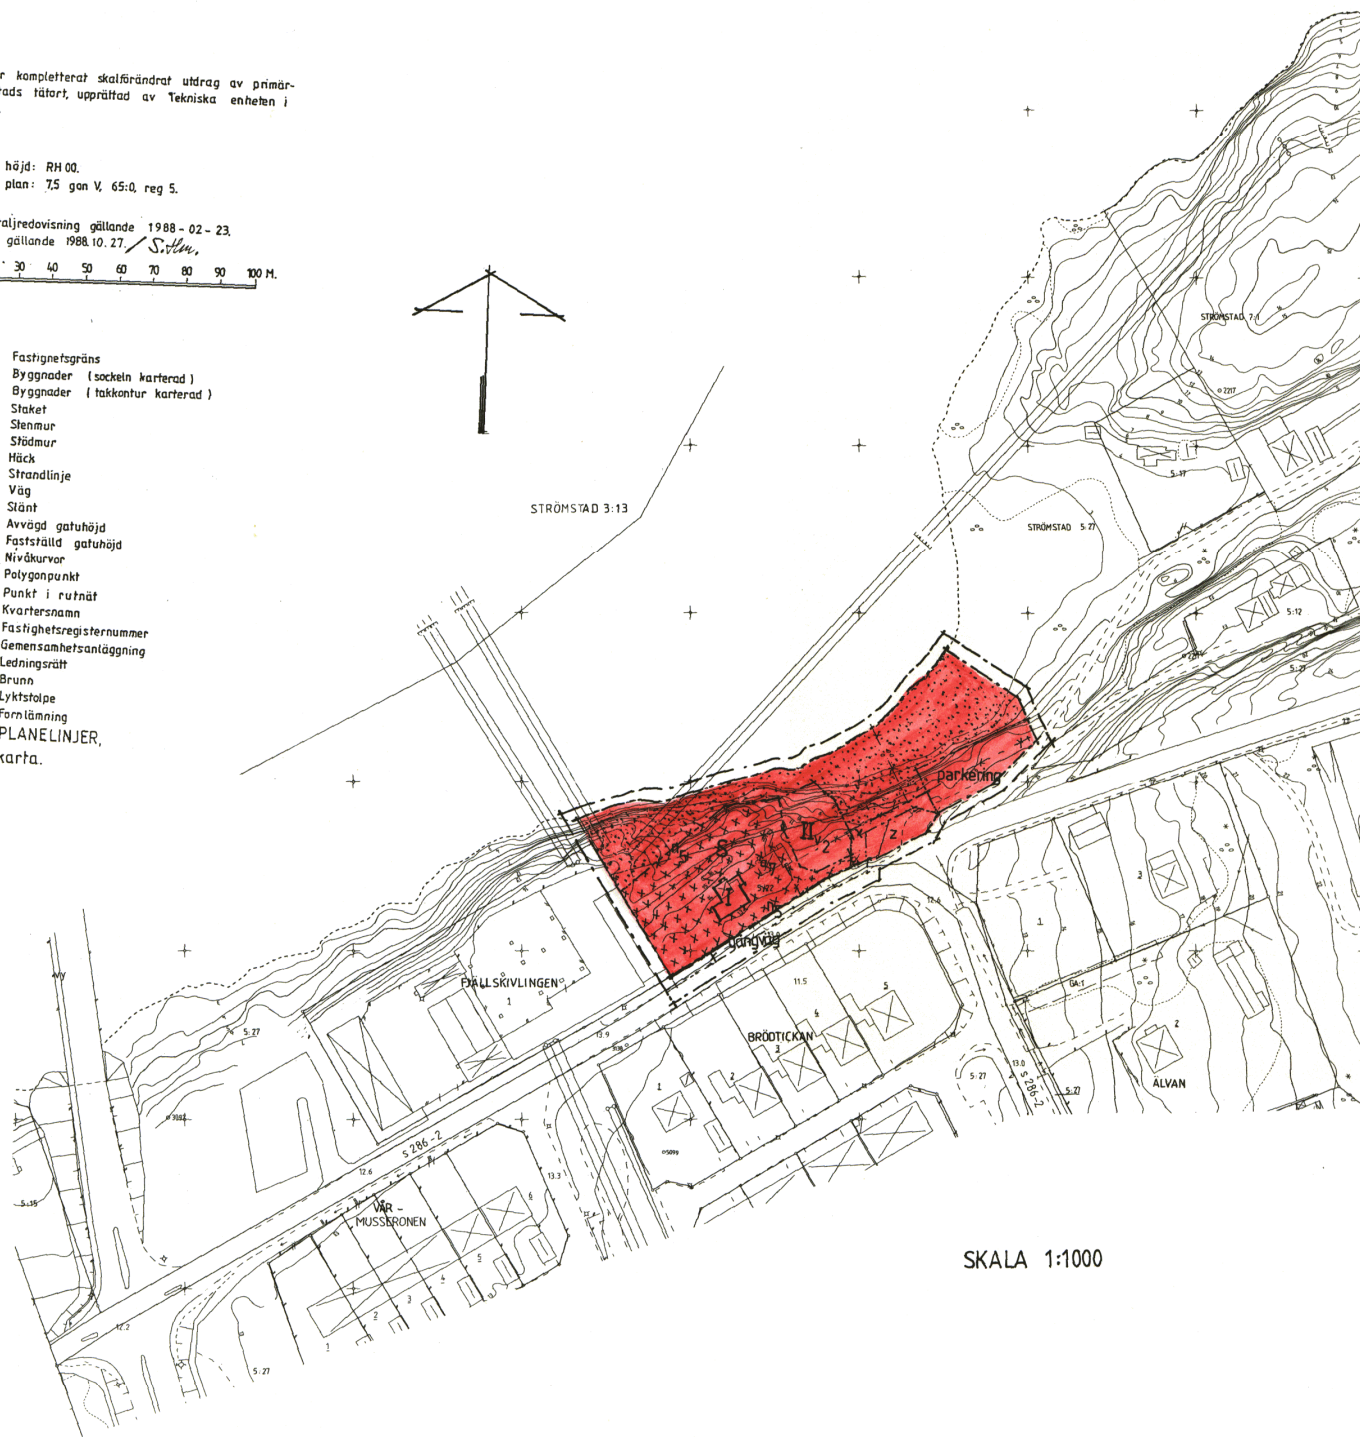

SKALA 1:1000

PLANBESTÄMMELSER

FÖLJANDE GÄLLER INOM OMRÅDEN MED NEDANSTÄENDE BETECKNINGAR.
DÄR BETECKNINGAR SAKNAS GÄLLER BESTÄMMELEN HELA PLANOMRÅDET.

GRÄNSBETECKNINGAR

- LINJE SOM PÅ KARTAN LIGGER 3MM UTANFÖR PLANOMRÅDET
- ANVÄNDNINGSGRÄNS
- EGENSKAPSGRÄNS
- GRÄNS FÖR BYGGNAD SOM BEHÅLLES
- ILLUSTRATIONSLINJER, ANTAGES EJ
- UTGÅENDE GRÄNS

1. MARKANVÄNDNING

ENDAST ANGIVEN ANVÄNDNING ÄR TILLÅTEN

KVARTERSMARK FÖR ALLMÄNT ÄNDAMÅL

BARNSTUGEOMRÅDE

ALLMÄN PLATS

gångväg

2. BEGRÄNSNING AV MARKENS BEBYGGANDE

MARK SOM INTE FÅR BEBYGGAS

MARK SOM ENDAST FÅR BEBYGGAS MED UTHUS O DYL

z MARKEN SKA VARA TILLGÄNGLIG FÖR ALLMÄN KÖRTRAFIK

x MARKEN SKA VARA TILLGÄNGLIG FÖR ALLMÄN GÅNGTRAFIK

3. MARKENS ANORDNANDE

parkering PARKERINGSPLATSER

n₅ SKYDDSTAKET SKA FINNAS

4. PLACERING, UTFORMNING, UTFÖRANDE

I, II, HÖGSTA ANTAL VÅNINGAR

v₂ SUTERRÄNGVÄN FÅR ANORDNAS

SÄRSKILD UPPMÄRKSAMHET BÖR ÄGNAS DAGHEMETS ELOVA INSTALLATIONER

5. ADMINISTRATIVA BESTÄMMELSER

q₂ PLANENS GENOMFÖRANDETID SLUTAR 5 ÅR EFTER DEN DAG

PLANEN VUNNIT LAGA KRAFT

q₇ RIVNING AV BEF. BYGGNAD UNDTAGES RIVNINGSLÖV

ANTAGANDEHANDLING

Övriga utställningshandlingar

▣ Program

▣ Grundkarta

▣ Fastighetsförteckning

▣ Plankarta med bestämmelser

▣ Planbeskrivning med ev illustrationer

▣ Genomförandebeskrivning

▣ Samrådsredogörelse

PLANKARTA TILLHÖRANDE

FÖRSLAG TILL DETALJPLAN FÖR
OMRADE ÖSTER OM KV. FJÄLLSKIV-
LINGEN STRÖMSTAD 5:22 M.FL.

STRÖMSTAD KOMMUN
GÖTEBORGS OCH BOHUS LÄN

UPPRÄTTAD AV HLM ARKITEKTER OCH KONSTRUKTÖRER I UDDEVALLA

DATUM: 1989.10.27 REV 89.01.05

PLANFÖRFATTARE:

GUNNAR NILSSON
STADSARKITEKT, STRÖMSTAD

MONICA GERDRUP
HLM

ANTAGEN KF 1989.03.30
LAGA KRAFT 1989.04.28