


Planens utseende

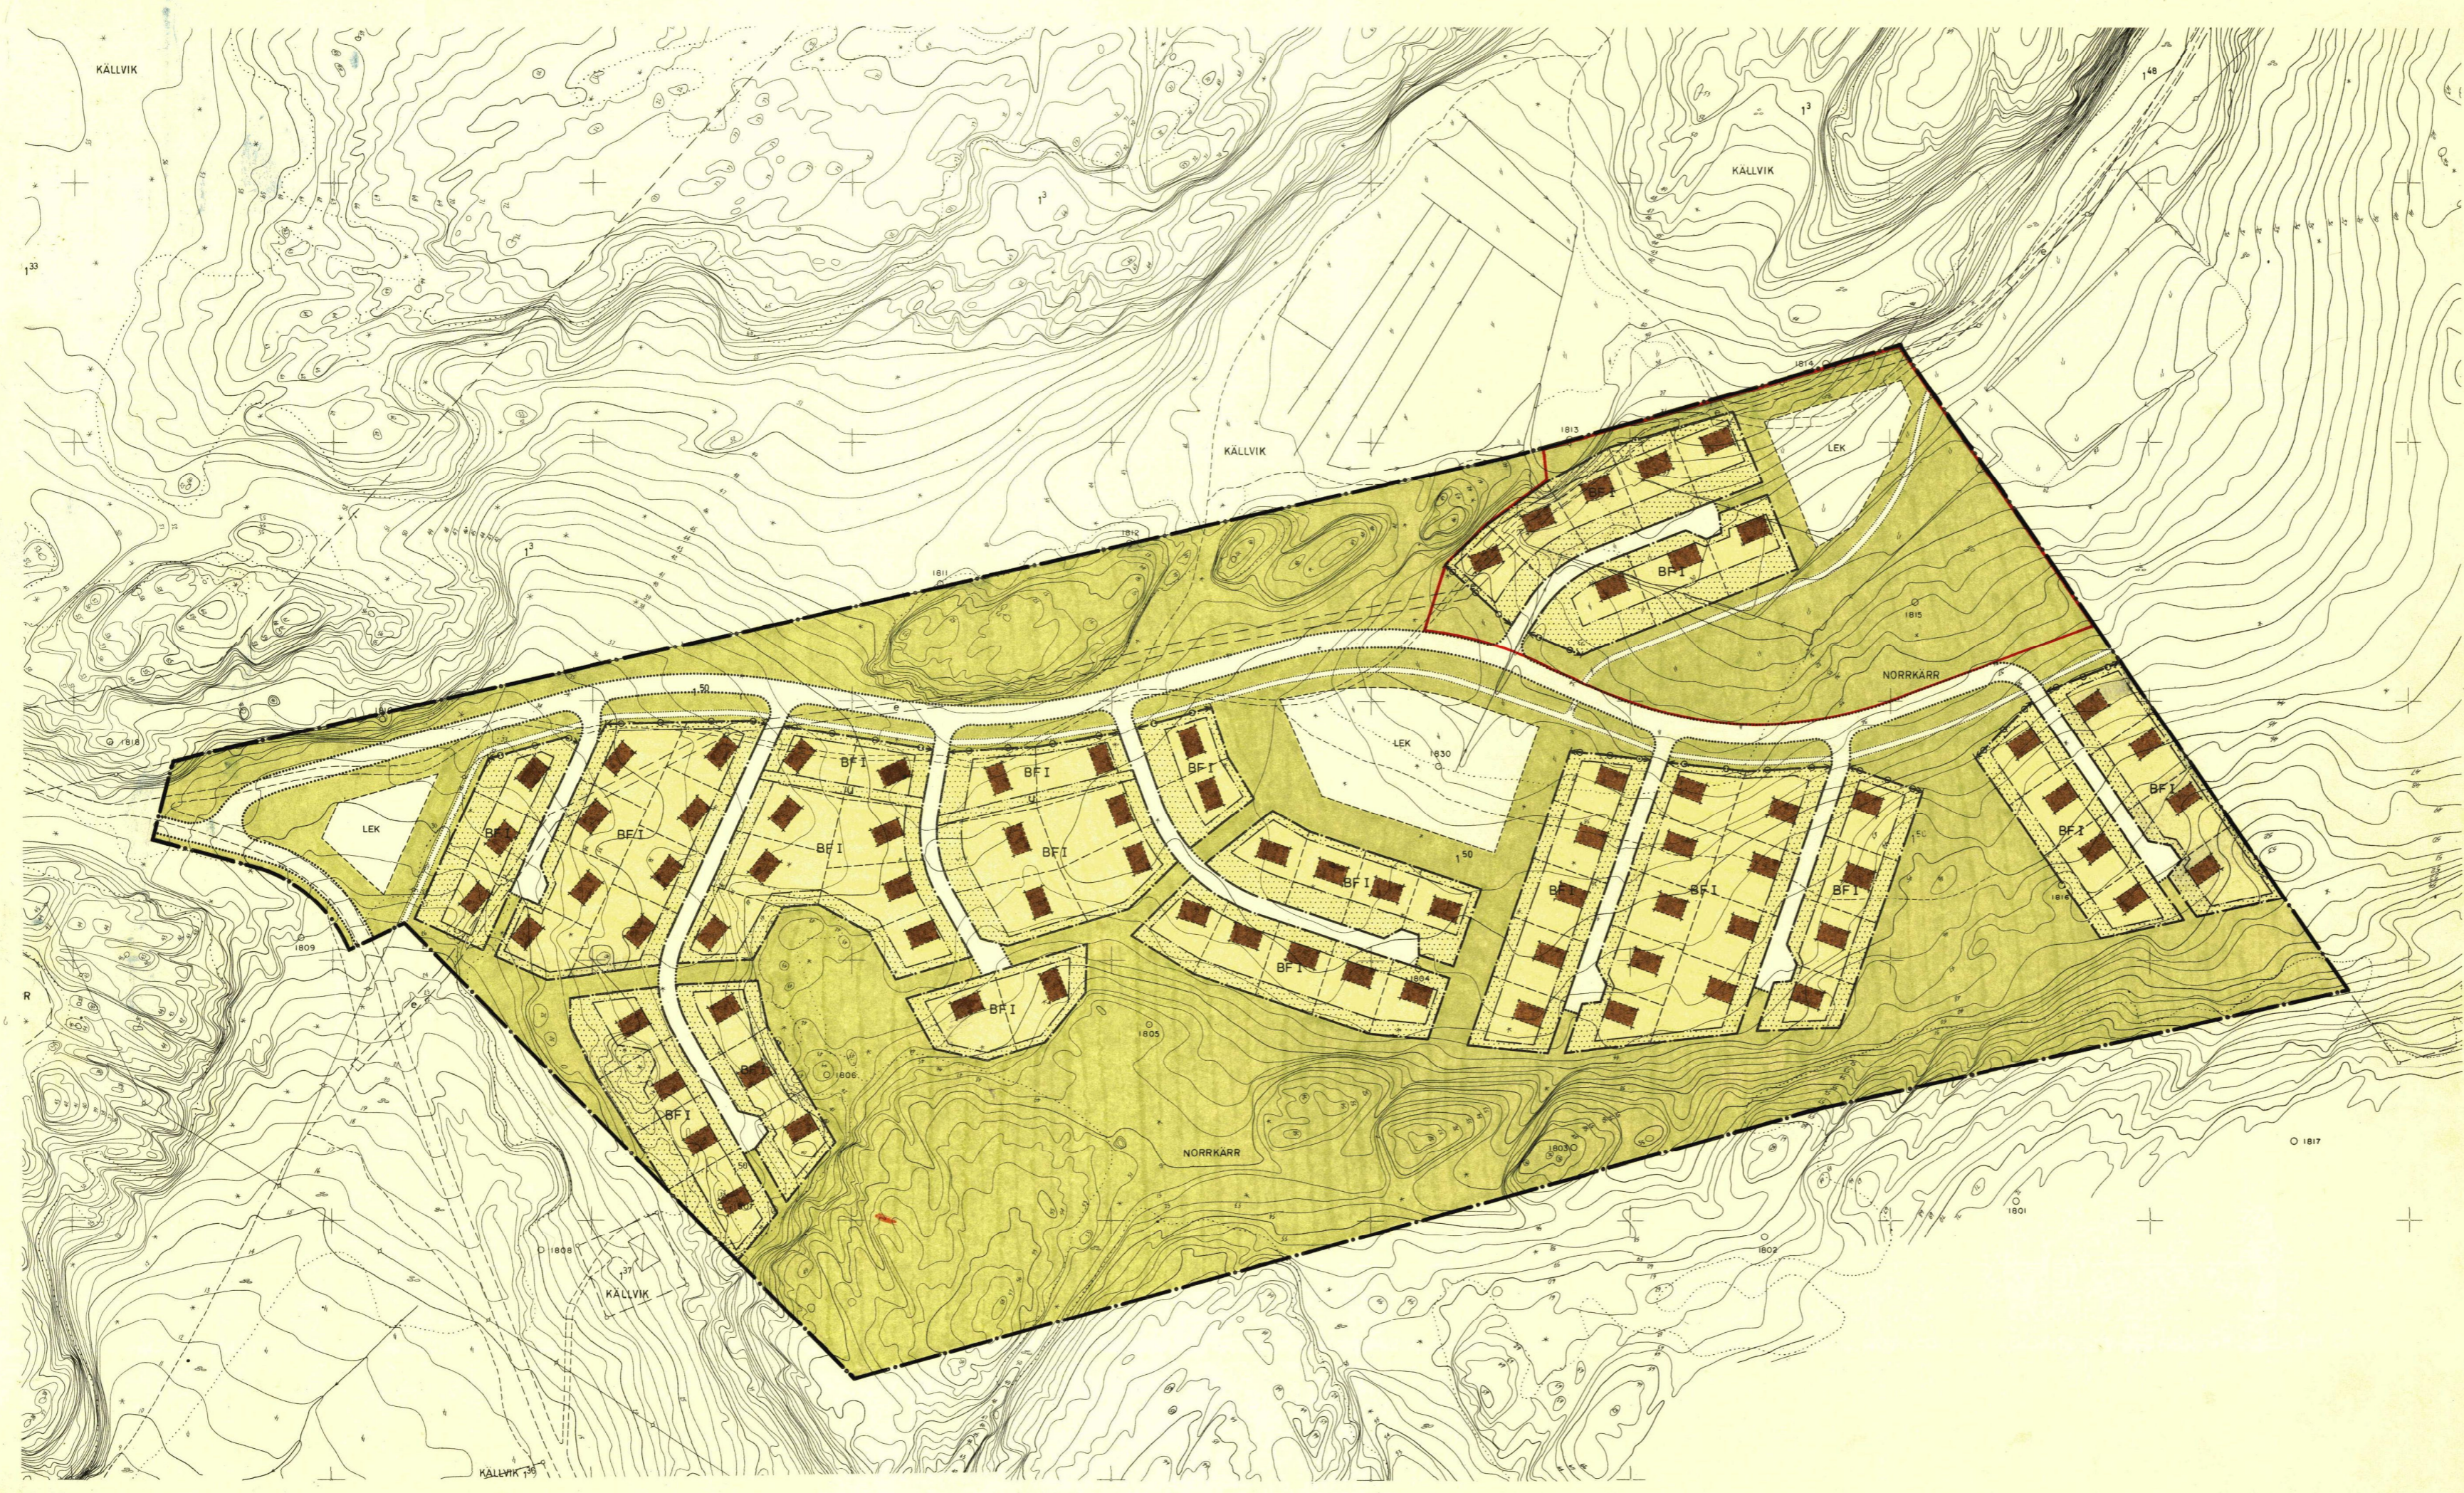


- BETECKNINGAR**
- GRUNDKARTAN**
- Fastighetsgräns
  - Fastighetsbeteckning
  - Servitutsområde
  - Hus resp. uthus
  - Väg
  - Gångstig
  - Elektrisk högspänningsledning med stöd
  - Nivåkurvar
  - Agoslågsgräns
  - Barr- resp. lövskog
  - Dike
  - Polygonpunkt
  - Punkt i rutnät

- BYGNADSPLANEKARTAN**
- GRÄNSER**
- Byggnadsplanegräns
  - Områdesgräns
  - Bestämmelsegräns
  - Gränslinjer ej avsedda att fastställas
  - Förbud mot utfart, tvärsträck med pil markerar förbudets slut

- OMRÅDEN**
- ALLMÄN PLATS**
- Vägmark
  - Park eller plantering

- BYGNADSMARK**
- B Område för bostadsomdåmet

- ÖVRIGA BETECKNINGAR**
- U Mark som icke får bebyggas
  - I Mark tillgänglig för underjordiska ledningar
  - Antal våningar
  - F Byggnadssätt
  - Förstapet husläge
- Gräns för område, vilket av länsstyrelsen undantogs från fastställelse

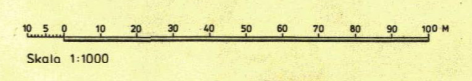

Grundkartan upprättad åren 1964-69 av Allmänna Ingenjörbyrå AB.  
 Plankartans fastighetsredovisning i berörd del gällande 1973-05-28.

Göteborg som ovan  
 E. Gunterberg  
 Lantmätare

Tillhör Strömstads kommunfullmäktige  
 protokoll 24/10 1973 § 79  
*[Signature]*  
 Kommunstyrelsens sek.

**FÖRSLAG TILL BYGNADSPLAN  
 FÖR ÖSTRA DELEN AV FASTIGHETEN  
 NORRKÄRR 1:50  
 SKEE SOCKEN, STRÖMSTAD KOMMUN  
 GÖTEBORGS OCH BOHUS LÄN**

UPPRÄTTAT ÅR 1973 AV  
 BOHUSKOMMUNERNAS BYGNADSKONTOR

UDDEVALLA DEN 28 MAJ 1973  
*[Signature]*  
 GUNNAR HANDBARSTRÖM  
 ARKITEKT SAK

Tillhör länsstyrelsen  
 beslut 75-02/16  
 11 082/55/171

*[Signature]*  
 KAT GRANBERG  
 PLANINGENJÖR

D. NR 5386/91

Fastställelsebeslutet har  
 vunnit laga kraft om  
 registreringsbeslut  
 1977-02-10  
*[Signature]*  
 Christina Carlsson

**VÄND!**  
 AKT 1260

PC 1114/75 Strömstad, pl. Norrkärn

LD 461/07475