

TECKENFÖRKLARING

	CG-VÄG PRIO 1
	GC-VÄG PRIO 2
	GC-VÄG PRIO 3
	BREDDNING VÄG
	KURVRÄTNING, PRIO 1
	NY BUSSHÅLLPLATS

REV	ANT	ÄNDRINGEN AVSER	GODKÄND	DATUM
-----	-----	-----------------	---------	-------

**FÖRDJUPAD ÖVERSIKTSPLAN
UTKAST**



Wermlands Infrakonsult AB
Verkstadsgratan 20A
652 19 KARLSTAD




UPPDRAGSANSVARIG	UPPDRAGSNUMMER	KONSTR	GRANSK
L SASSNER	01514007	E HÄRDNE	P PERSSON
KARLSTAD		2014-12-04	

**VÄG 1034
TRAFIKUTREDNING**

KM 0/000 - 1/350

PLAN

KONSTRUKTIONSNR	FORMAT	SKALA
	A3FF	1:2000
OBJEKT NR	RITNINGSNR	REV
	1 01 T 02 01	

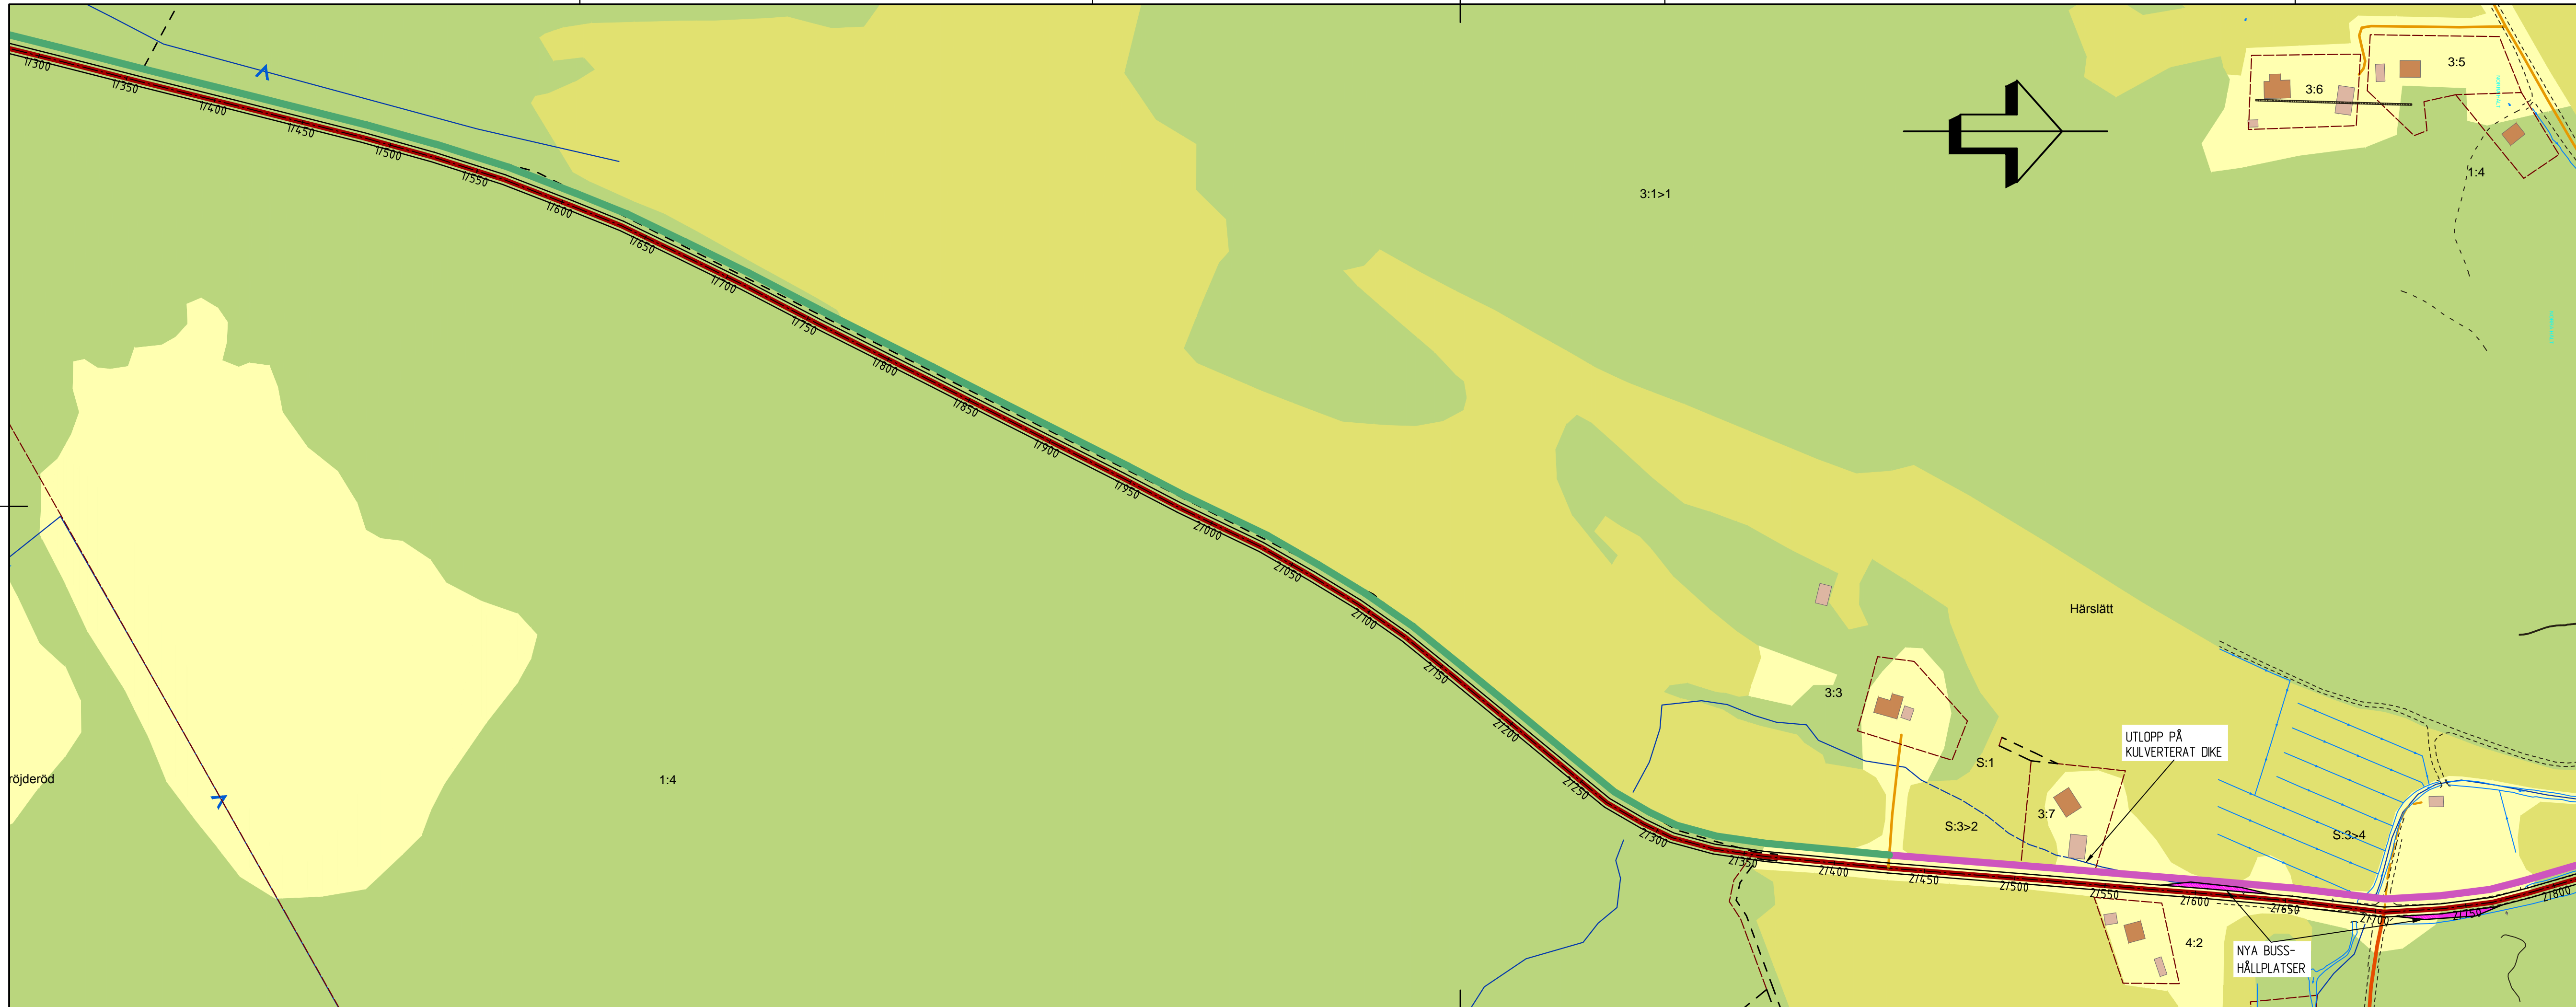

TECKENFÖRKLARING

- CG-VÄG Prio 1
- GC-VÄG Prio 2
- GC-VÄG Prio 3
- BREDDNING VÄG
- KURVRÄTNING, Prio 1
- NY BUSSHÄLLPLATS

REV	ANT	ÄNDRINGEN AVSER	GODKÄND	DATUM

FÖRDJUPAD ÖVERSIKTSPLAN
UTKAST



**STRÖMSTADS
KOMMUN**

Wermlands Infrakonsult AB
Verkstadsgratan 20A
652 19 KARLSTAD



www.wikon.se

UPPDRAGSANSVARIG	UPPDRAGSNUMMER	KONSTR	GRANSK
L SASSNER KARLSTAD	01514007	E HÄRDNE 2014-12-04	P PERSSON


VÄG 1034

TRAFIKUTREDNING

KM 1/300 - 2/800


PLAN

KONSTRUKTIONSNR	FORMAT	SKALA	REV
	A3FF	1:2000	
OBJEKT NR	RITNINGSNR		
	1 01 T 02 02		

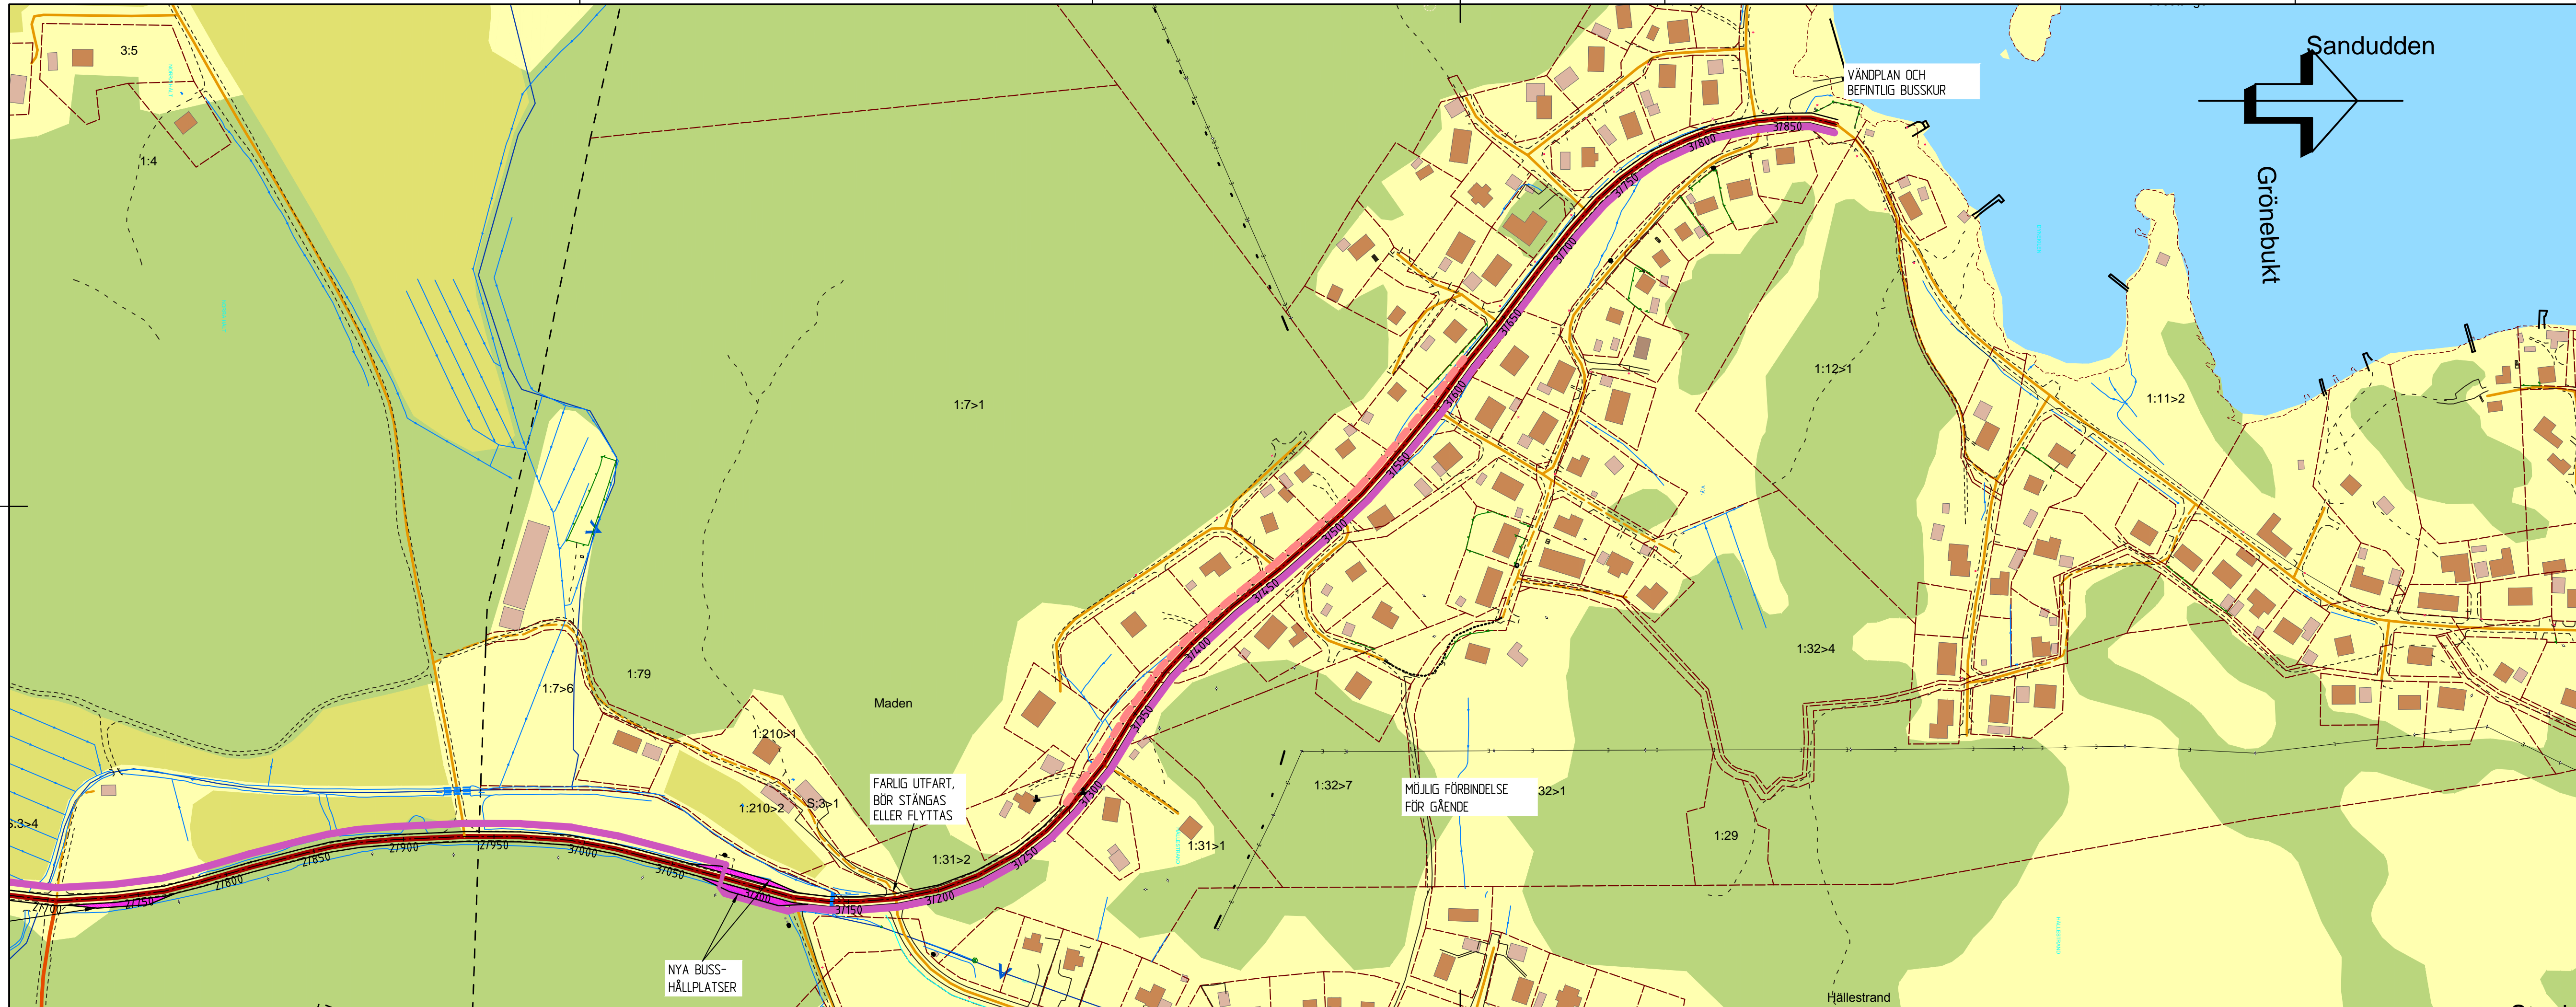

TECKENFÖRKLARING

	CG-VÄG PRIO 1
	GC-VÄG PRIO 2
	GC-VÄG PRIO 3
	BREDDNING VÄG
	KURVRÄTNING, PRIO 1
	NY BUSSHÅLLPLATS

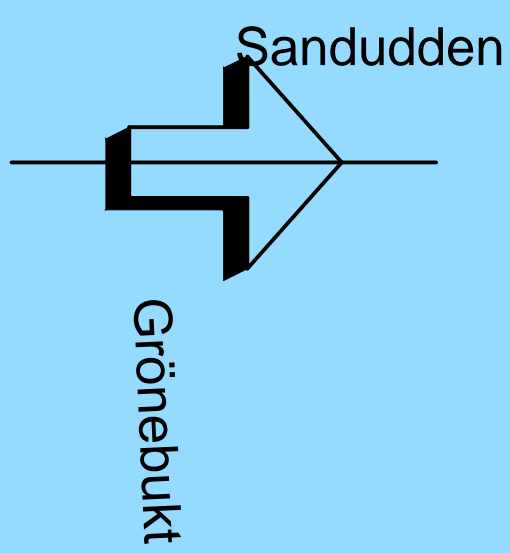

REV	ANT	ÄNDRINGEN AVSER	GODKÄND	DATUM
-----	-----	-----------------	---------	-------

**FÖRDJUPAD ÖVERSIKTSPLAN
UTKAST**



Wermlands Infrakonsult AB
Verkstadsgratan 20A
652 19 KARLSTAD




UPPDRAGSANSVARIG	UPPDRAGSNUMMER	KONSTR	GRANSK
L SASSNER	01514007	E HÄRDNE	P PERSSON
KARLSTAD		2014-12-04	

**VÄG 1034
TRAFIKUTREDNING**

KM 2/650 - 3/850

PLAN

KONSTRUKTIONSNR	FORMAT	SKALA
	A3FF	1:2000
OBJEKT NR	RITNINGSNR	REV
	1 01 T 02 03	

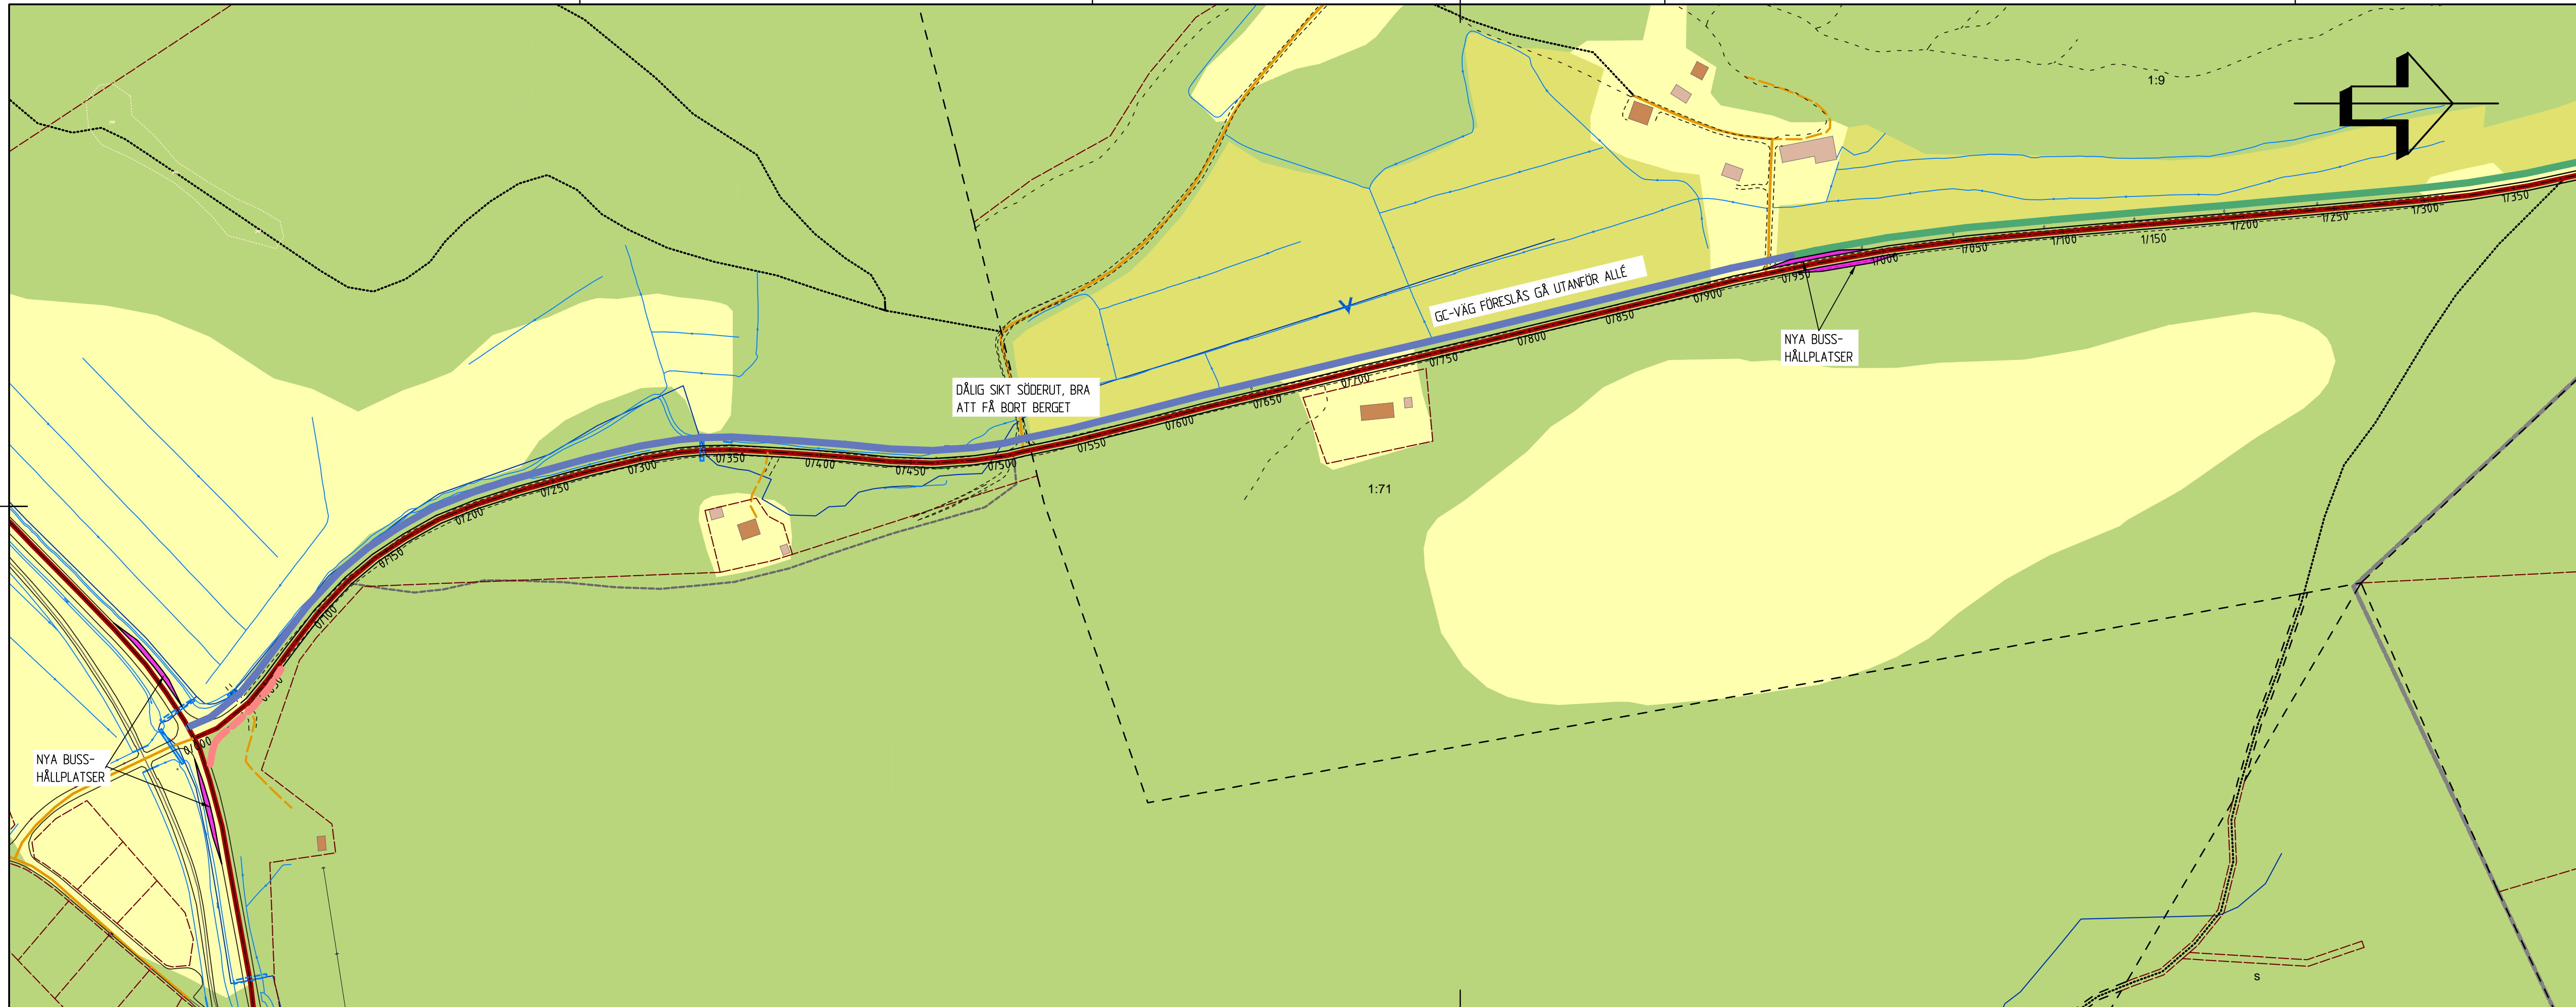

TECKENFÖRKLARING

	CG-VÄG PRIO 1
	GC-VÄG PRIO 2
	GC-VÄG PRIO 3
	BREDDNING VÄG
	KURVRÄTNING, PRIO 1
	NY BUSSHÅLLPLATS

REV	ANT	ÄNDRINGEN AVSER	GODKÄND	DATUM
-----	-----	-----------------	---------	-------

**FÖRDJUPAD ÖVERSIKTSPLAN
UTKAST**



**STRÖMSTADS
KOMMUN**

Wermlands Infrakonsult AB
Verkstadsgratan 20A
652 19 KARLSTAD



www.wikon.se

UPPDRAGSANSVARIG L SASSNER KARLSTAD	UPPDRAGSNUMMER 01514007	KONSTR E HÄRDNE 2014-12-04	GRANSK P PERSSON
---	----------------------------	----------------------------------	---------------------

VÄG 1036

TRAFIKUTREDNING

KM 0/000 - 1/350

PLAN

KONSTRUKTIONSNR	FORMAT A3FF	SKALA 1:2000
OBJEKT NR	RITNINGSNR 1 02 T 02 04	REV



TECKENFÖRKLARING

	CG-VÄG PRIO 1
	GC-VÄG PRIO 2
	GC-VÄG PRIO 3
	BREDDNING VÄG
	KURVRÄTNING, PRIO 1
	NY BUSSHÅLLPLATS
	NY EXPLOATERING

REV	ANT	ÄNDRINGEN AVSER	GODKÄND	DATUM
-----	-----	-----------------	---------	-------

**FÖRDJUPAD ÖVERSIKTSPLAN
UTKAST**



**STRÖMSTADS
KOMMUN**

Wermlands Infrakonsult AB
Verkstadsgratan 20A
652 19 KARLSTAD



www.wikon.se

UPPDRAGSANSVARIG	UPPDRAGSNUMMER	KONSTR	GRANSK
L SASSNER	01514007	E HÄRDNE	P PERSSON
KARLSTAD			2014-12-04

**VÄG 1036
TRAFIKUTREDNING**

KM 1/350 - 2/250

PLAN

KONSTRUKTIONSNR	FORMAT	SKALA
	A3FF	1:2000
OBJEKT NR	RITNINGSNR	REV
	1 02 T 02 05	



TECKENFÖRKLARING

	CG-VÄG PRIO 1
	GC-VÄG PRIO 2
	GC-VÄG PRIO 3
	BREDDNING VÄG
	KURVRÄTNING, PRIO 1
	NY BUSSHÅLLPLATS
	NY EXPLOATERING

REV	ANT	ÄNDRINGEN AVSER	GODKÄND	DATUM

**FÖRDJUPAD ÖVERSIKTSPLAN
UTKAST**



Wermlands Infrakonsult AB
Verkstadsgratan 20A
652 19 KARLSTAD
www.wikon.se




UPPDRAGSANSVARIG L SASSNER KARLSTAD	UPPDRAGSNUMMER 01514007	KONSTR E HÄRDNE 2014-12-04	GRANSK P PERSSON
---	----------------------------	----------------------------------	---------------------

**VÄG 1036
TRAFIKUTREDNING**

KM 2/250 - 3/500

PLAN

KONSTRUKTIONSNR	FORMAT A3FF	SKALA 1:2000
OBJEKT NR	RITNINGSNR 1 02 T 02 06	REV

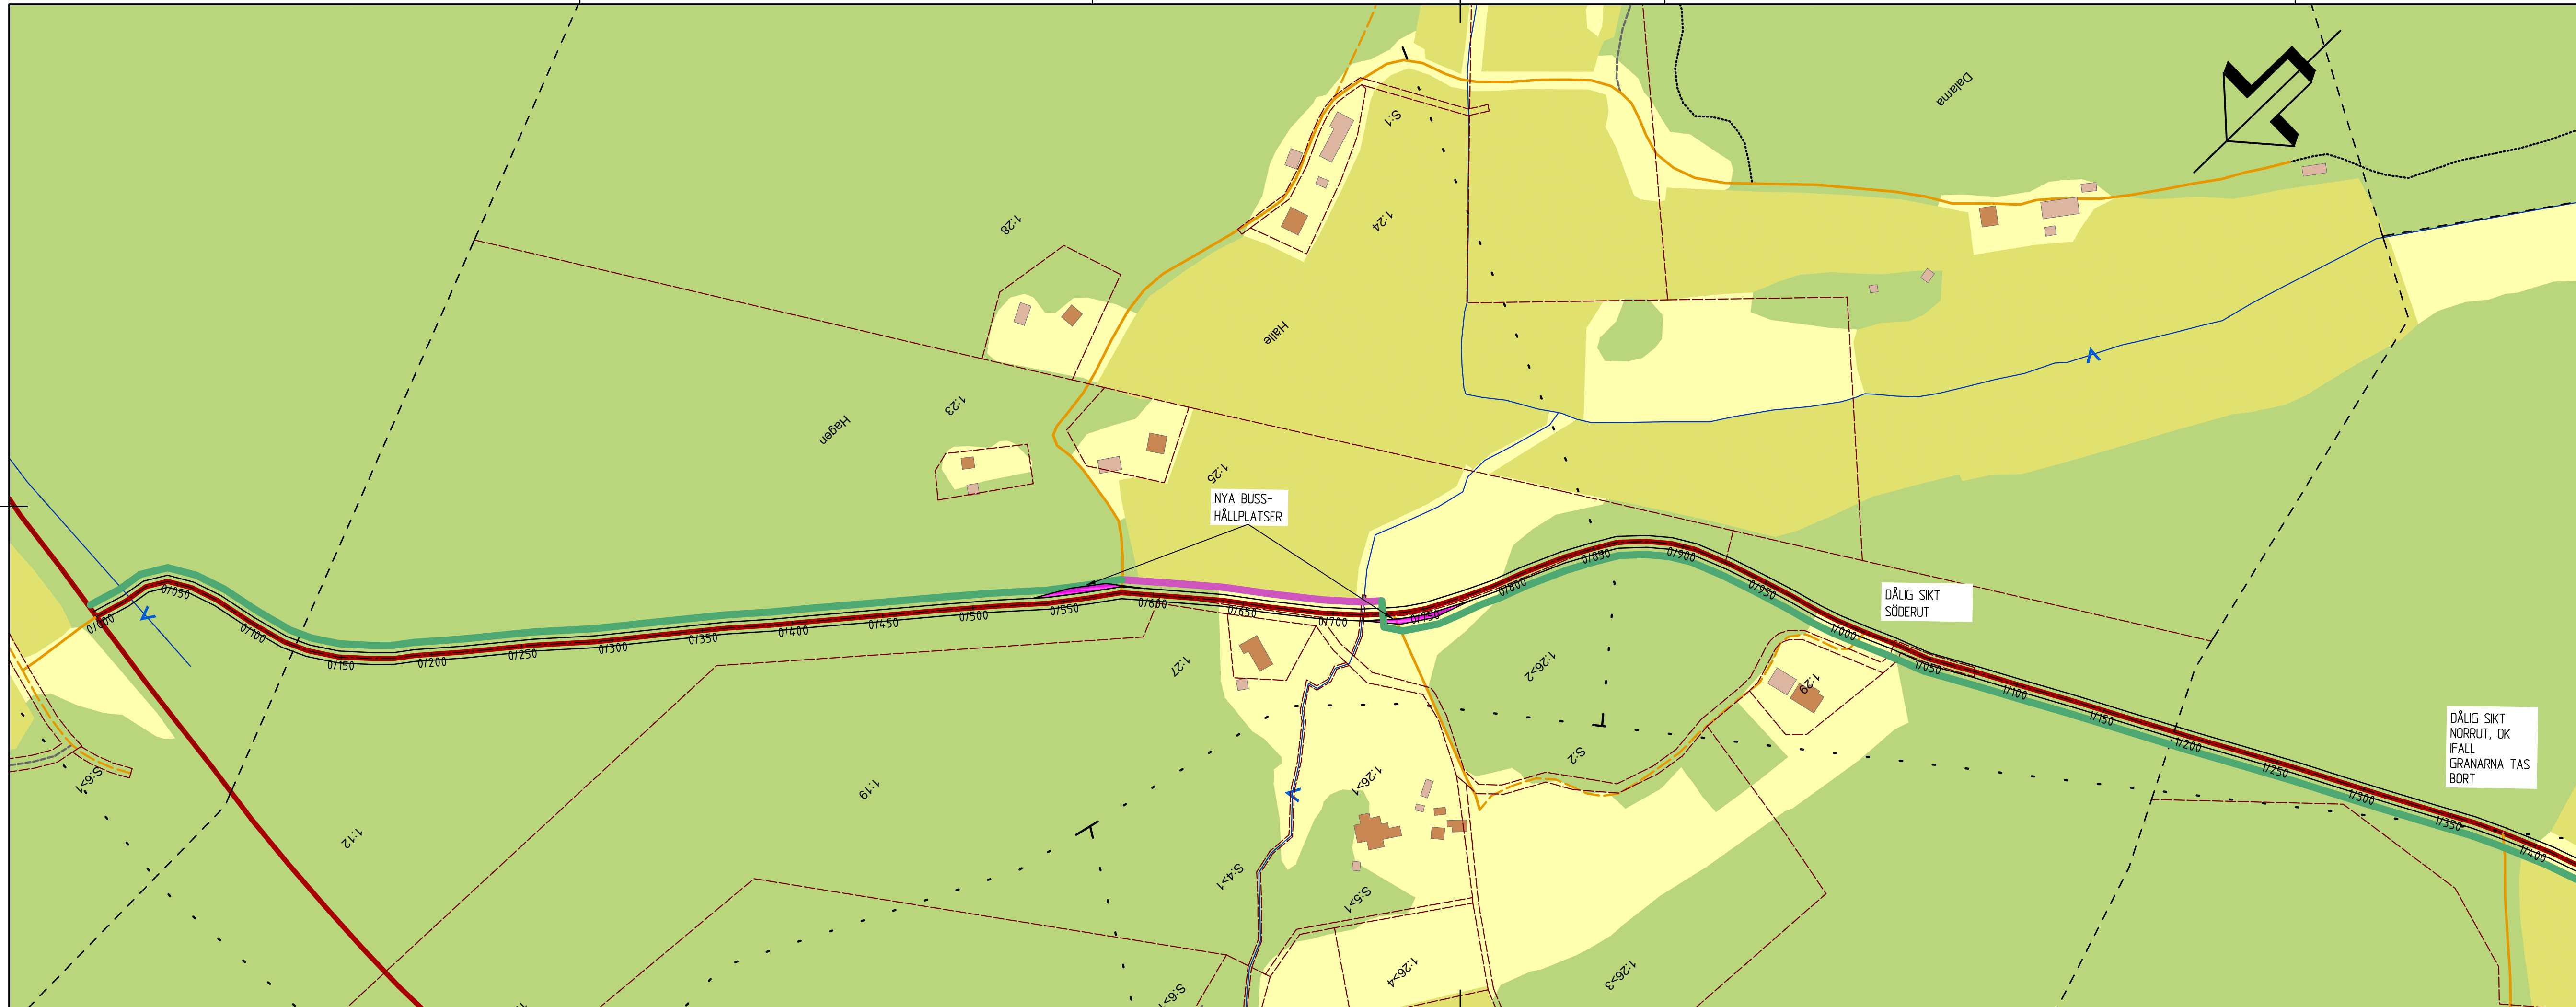

TECKENFÖRKLARING

	CG-VÄG Prio 1
	GC-VÄG Prio 2
	GC-VÄG Prio 3
	BREDDNING VÄG
	KURVRÄTNING, Prio 1
	NY BUSHÅLLPLATS

REV	ANT	ÄNDRINGEN AVSER	GODKÄND	DATUM
-----	-----	-----------------	---------	-------

FÖRDJUPAD ÖVERSIKTSPLAN
UTKAST



**STRÖMSTADS
KOMMUN**

Vermlands Infrakonsult AB
Verkstadsgratan 20A
652 19 KARLSTAD



UPPDRAGSANSVARIG	UPPDRAGSNUMMER	KONSTR	GRANSK
L SASSNER	01514007	E HÄRDNE	P PERSSON
KARLSTAD			2014-12-04

VÄG 1037
TRAFIKUTREDNING

KM 0/000 - 1/400

PLAN

KONSTRUKTIONSNR	FORMAT	SKALA
	A3FF	1:2000
OBJEKT NR	RITNINGSNR	REV
	103 T 02 07	



TECKENFÖRKLARING

	CG-VÄG PRIO 1
	GC-VÄG PRIO 2
	GC-VÄG PRIO 3
	BREDDNING VÄG
	KURVRÄTNING, PRIO 1
	NY BUSHÅLLPLATS

REV	ANT	ÄNDRINGEN AVSER	GODKÄND	DATUM
-----	-----	-----------------	---------	-------

**FÖRDJUPAD ÖVERSIKTSPLAN
UTKAST**



**STRÖMSTADS
KOMMUN**

Wermlands Infrakonsult AB
Verkstadsgratan 20A
652 19 KARLSTAD



UPPDRAGSANSVARIG	UPPDRAGSNUMMER	KONSTR	GRANSK
L SASSNER	01514007	E HÄRDNE	P PERSSON
KARLSTAD		2014-12-04	

**VÄG 1037
TRAFIKUTREDNING**

KM 1/400 - 2/600

PLAN

KONSTRUKTIONSNR	FORMAT	SKALA
	A3FF	1:2000
OBJEKT NR	RITNINGSNR	REV
	1 03 T 02 08	



TECKENFÖRKLARING

	CG-VÄG PRIO 1
	GC-VÄG PRIO 2
	GC-VÄG PRIO 3
	BREDDNING VÄG
	KURVRÄTNING, PRIO 1
	NY BUSHÅLLPLATS

REV	ANT	ÄNDRINGEN AVSER	GODKÄND	DATUM
-----	-----	-----------------	---------	-------

**FÖRDJUPAD ÖVERSIKTSPLAN
UTKAST**



**STRÖMSTADS
KOMMUN**

Wermlands Infrakonsult AB
Verkstadsgratan 20A
652 19 KARLSTAD



www.wikon.se


UPPDRAGSANSVARIG	UPPDRAGSNUMMER	KONSTR	GRANSK
L SASSNER	01514007	E HÄRDNE	P PERSSON
KARLSTAD			2014-12-04

**VÄG 1037
TRAFIKUTREDNING**





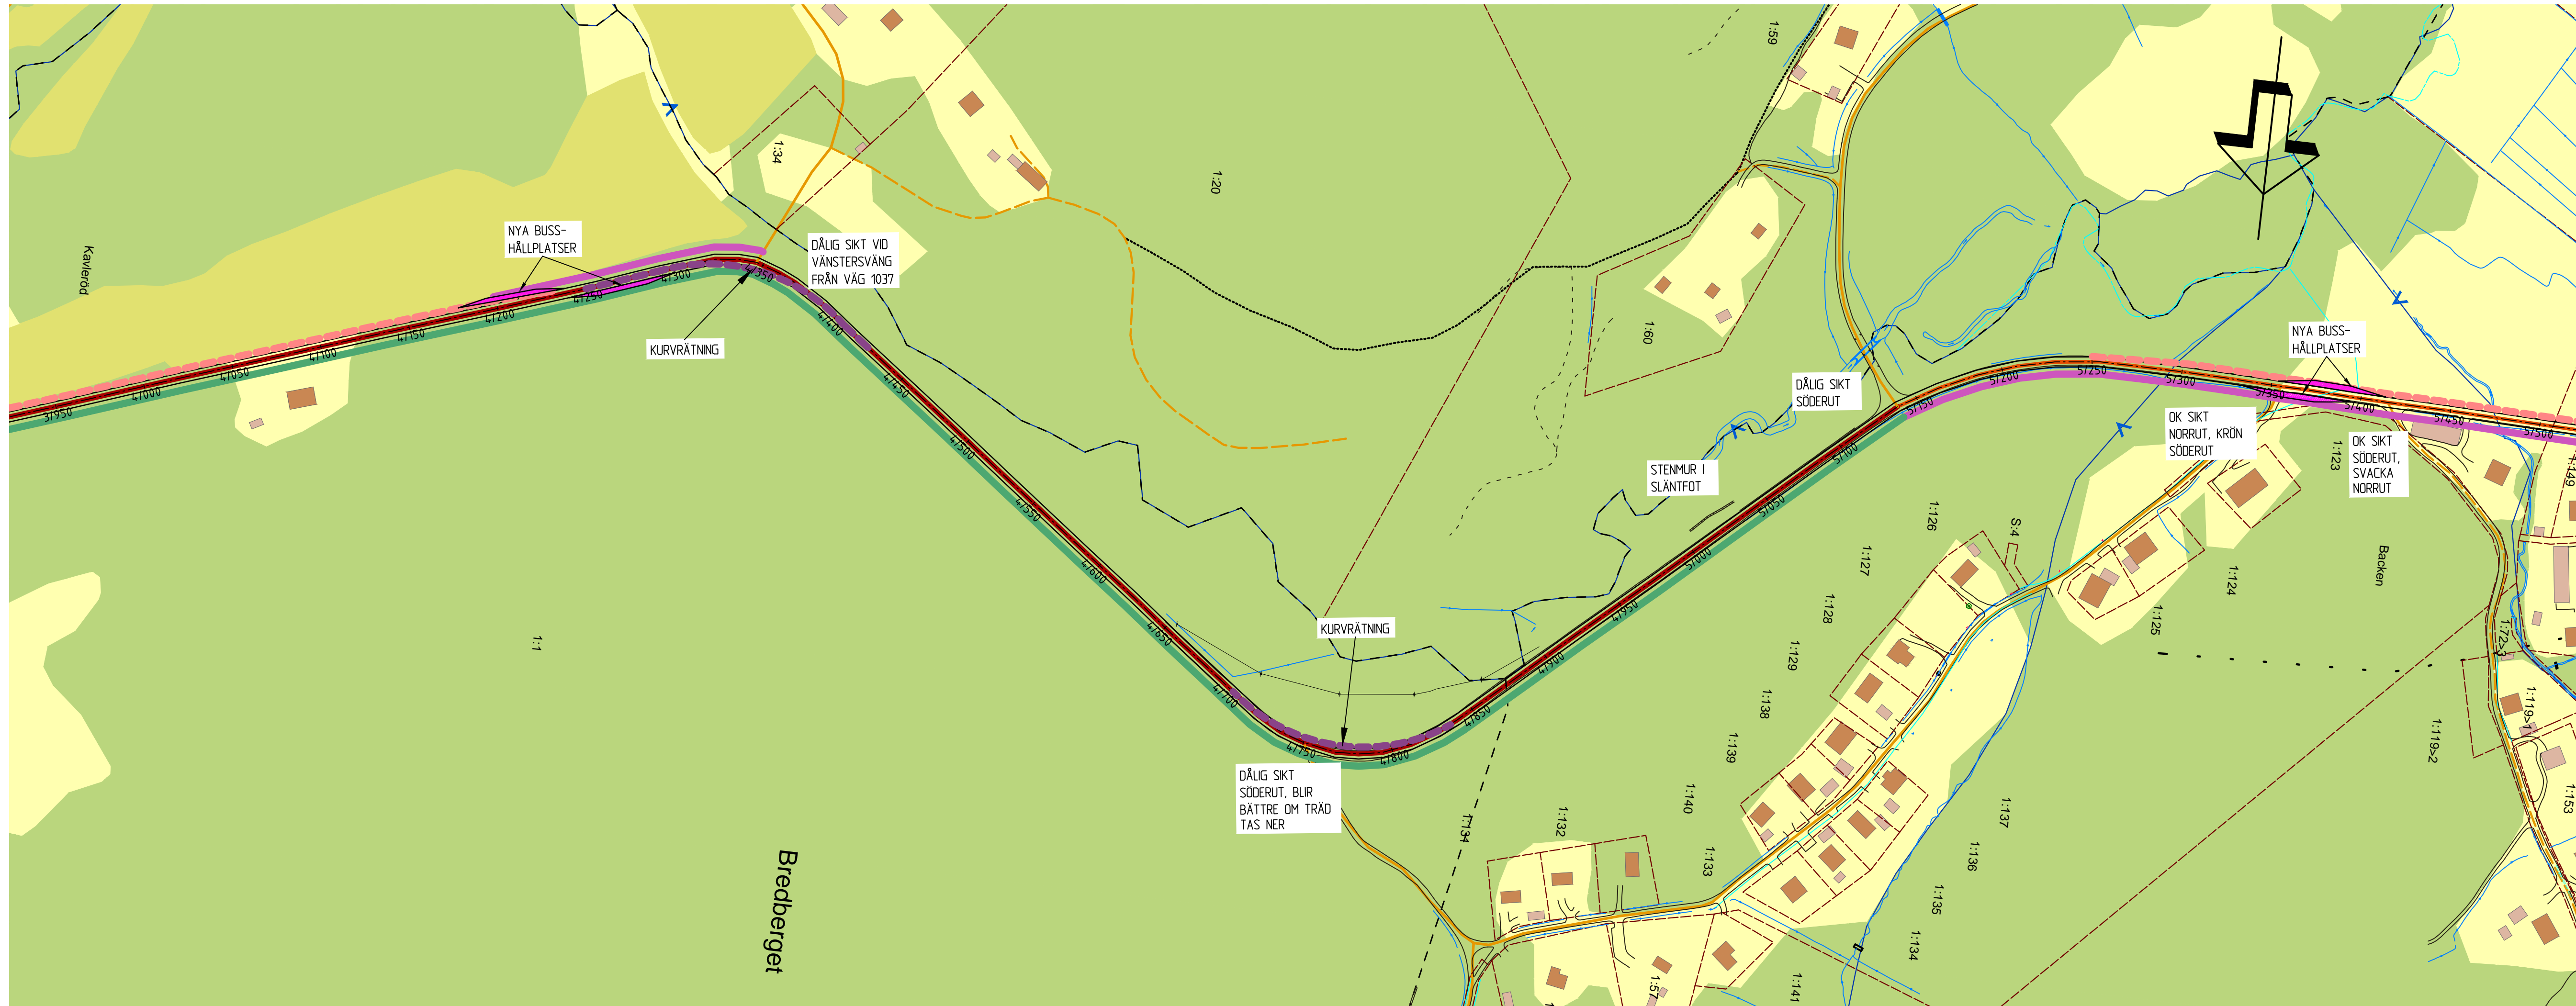

KM 2/600 - 4/000

PLAN

KONSTRUKTIONSNR	FORMAT	SKALA
	A3FF	1:2000
OBJEKT NR	RITNINGSNR	REV
	1 03 T 02 09	



TECKENFÖRKLARING

-  CG-VÄG PRIO 1
-  GC-VÄG PRIO 2
-  GC-VÄG PRIO 3
-  BREDDNING VÄG
-  KURVRÄTNING, PRIO 1
-  NY BUSSHÅLLPLATS

REV	ANT	ÄNDRINGEN AVSER	GODKÄND	DATUM
-----	-----	-----------------	---------	-------

FÖRDJUPAD ÖVERSIKTSPLAN
UTKAST



**STRÖMSTADS
KOMMUN**

Vermlands Infrakonsult AB
Verkstadsgratan 20A
652 19 KARLSTAD




UPPDRAGSANSVARIG	UPPDRAGSNUMMER	KONSTR	GRANSK
L SASSNER	01514007	E HÄRDNE	P PERSSON
KARLSTAD		2014-12-04	

VÄG 1037
TRAFIKUTREDNING

KM 4/000 - 5/500

KONSTRUKTIONSNR	FORMAT	SKALA
	A3FF	1:2000
OBJEKT NR	RITNINGSNR	REV
	1 03 T 02 10	

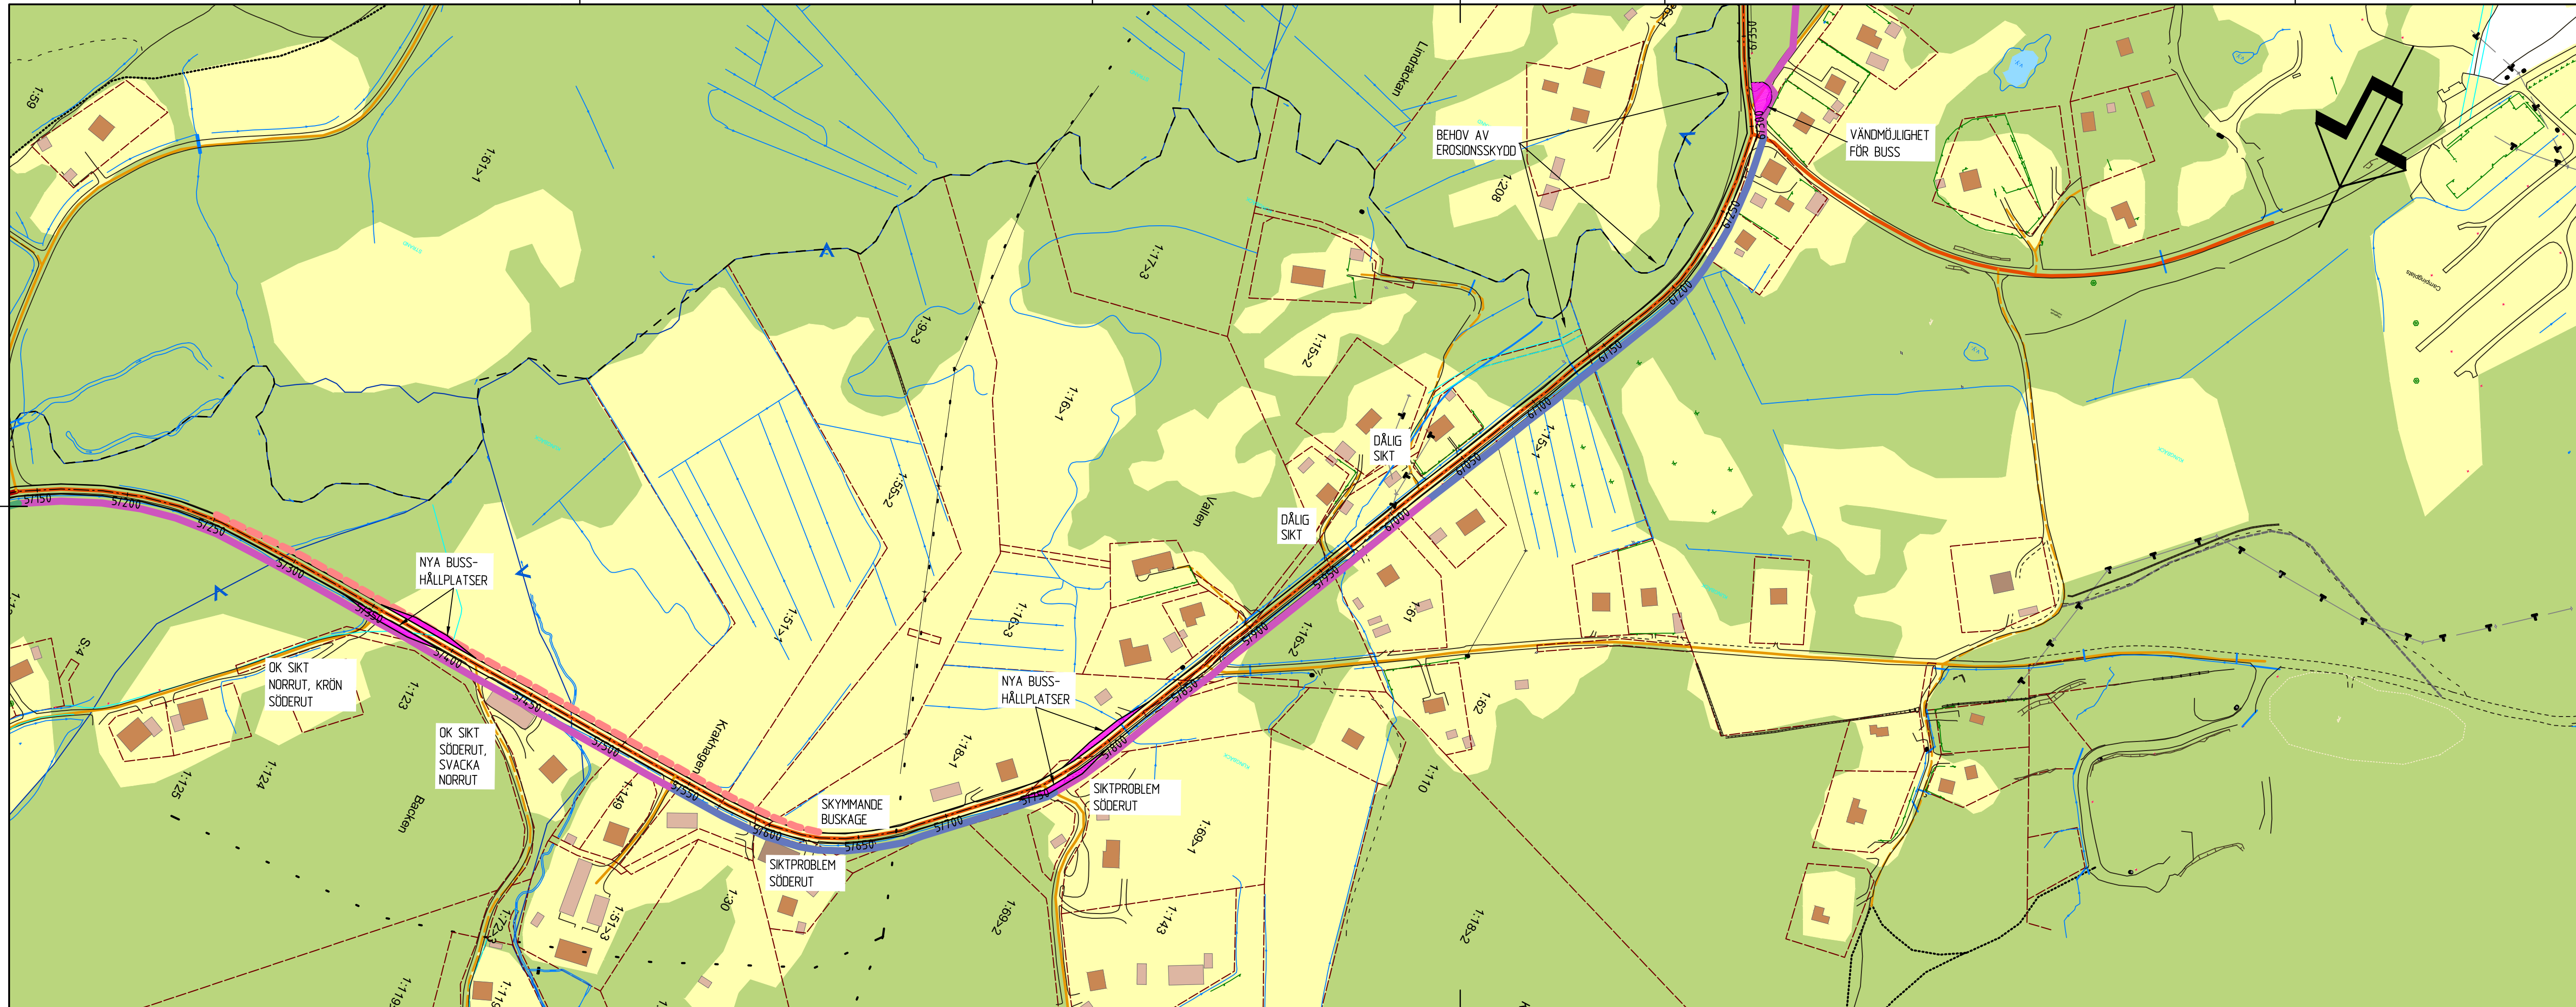

TECKENFÖRKLARING

	CG-VÄG PRIO 1
	GC-VÄG PRIO 2
	GC-VÄG PRIO 3
	BREDDNING VÄG
	KURVRÄTNING, PRIO 1
	NY BUSSHÅLLPLATS

REV	ANT	ÄNDRINGEN AVSER	GODKÄND	DATUM
-----	-----	-----------------	---------	-------

**FÖRDJUPAD ÖVERSIKTSPLAN
UTKAST**



**STRÖMSTADS
KOMMUN**

Wermlands Infrakonsult AB
Verkstadsgratan 20A
652 19 KARLSTAD



www.wikon.se


UPPDRAGSANSVARIG	UPPDRAGSNUMMER	KONSTR	GRANSK
L SASSNER	01514007	E HÄRDNE	P PERSSON
KARLSTAD			2014-12-04

**VÄG 1037
TRAFIKUTREDNING**

KM 5/150 - 6/350

PLAN

KONSTRUKTIONSNR	FORMAT	SKALA
	A3FF	1:2000
OBJEKT NR	RITNINGSNR	REV
	1 03 T 02 11	

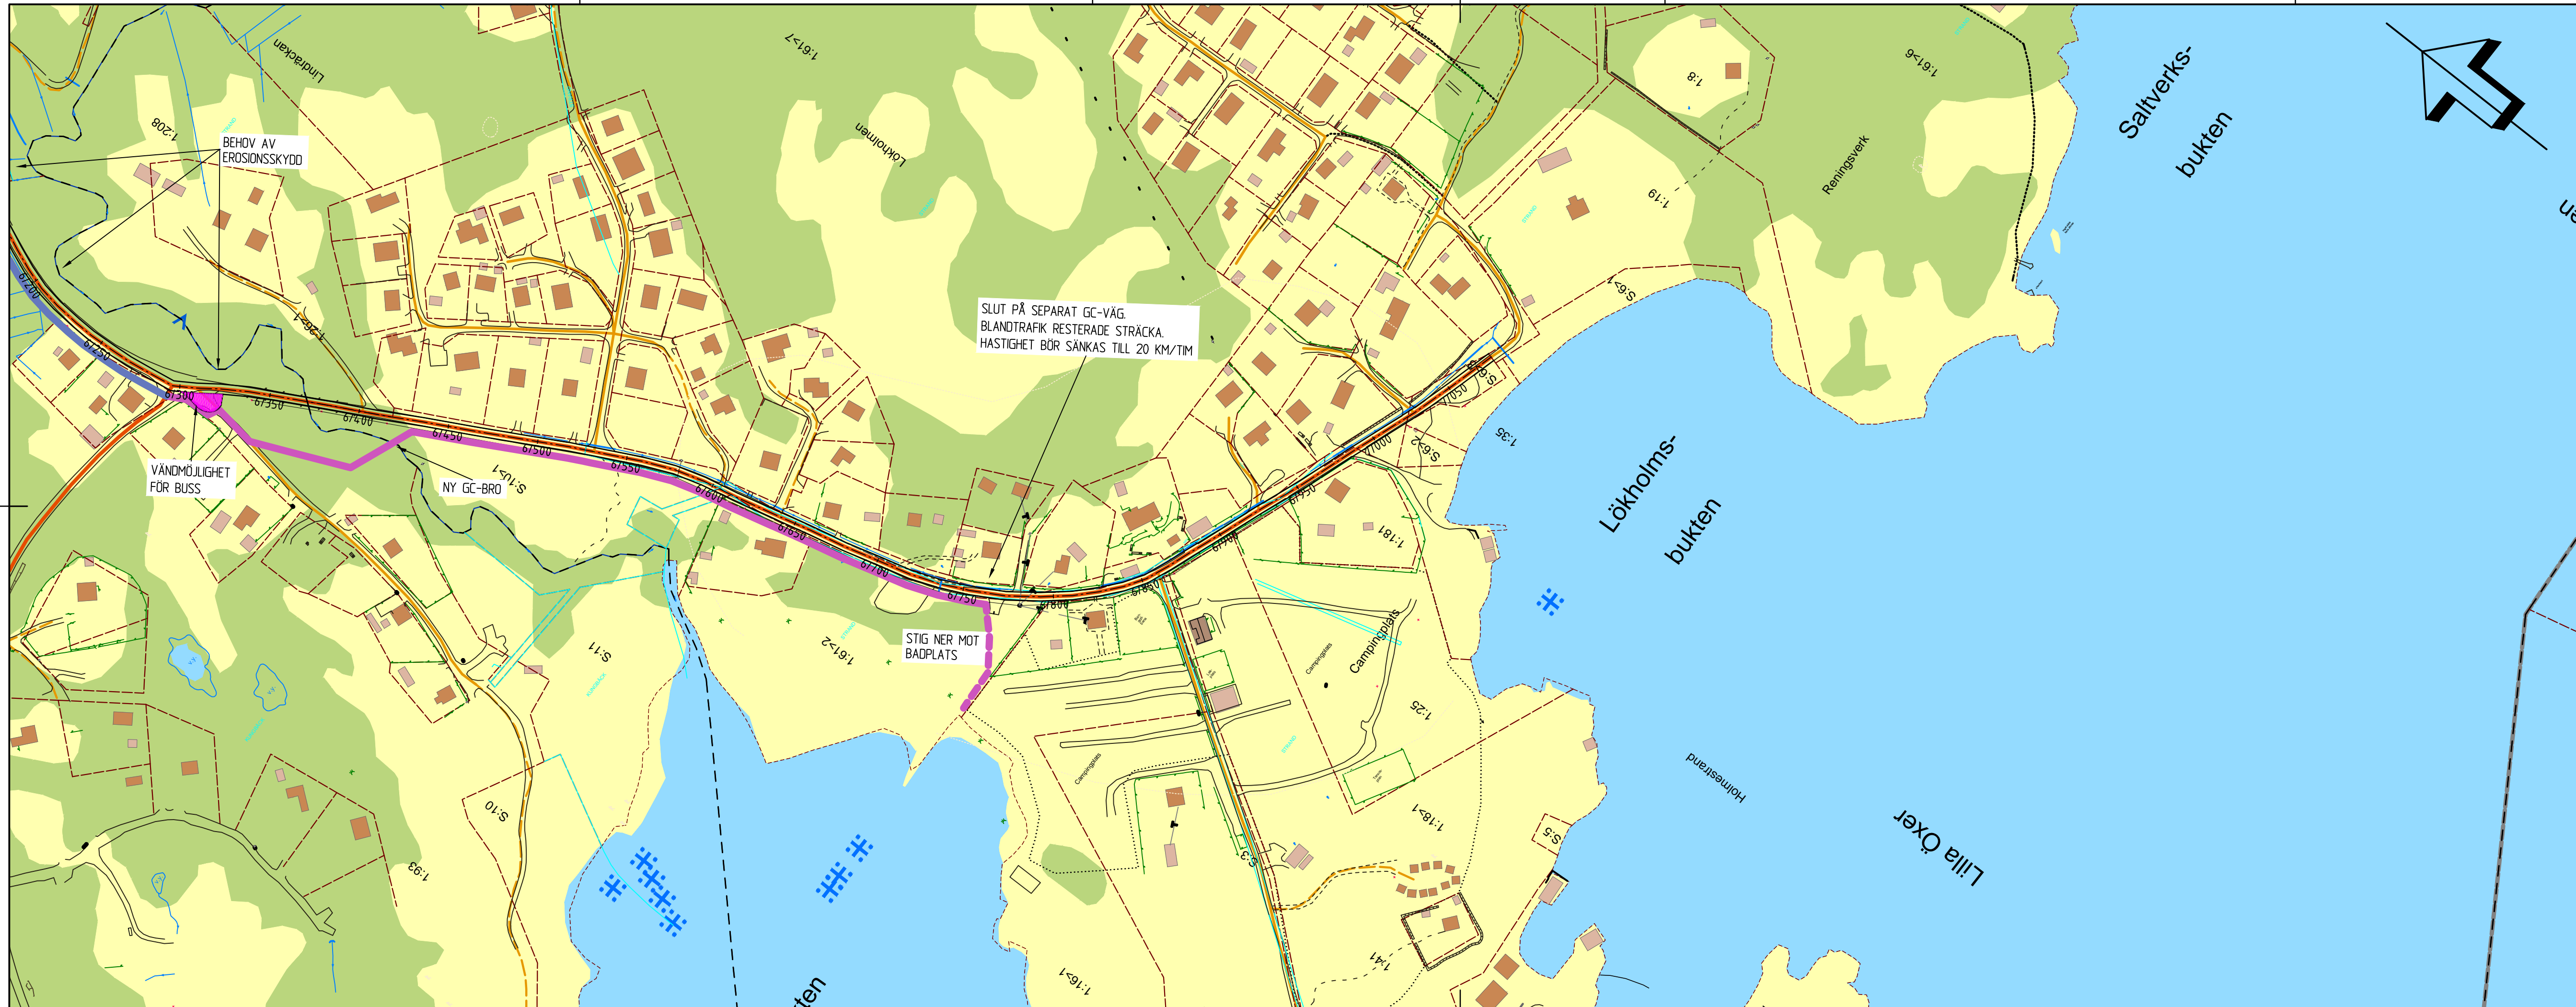

TECKENFÖRKLARING

	CG-VÄG PRIO 1
	GC-VÄG PRIO 2
	GC-VÄG PRIO 3
	BREDDNING VÄG
	KURVRÄTNING, PRIO 1
	NY BUSHÅLLPLATS

REV	ANT	ÄNDRINGEN AVSER	GODKÄND	DATUM
-----	-----	-----------------	---------	-------

**FÖRDJUPAD ÖVERSIKTSPLAN
UTKAST**



**STRÖMSTADS
KOMMUN**

Wermlands Infrakonsult AB
Verkstadsgratan 20A
652 19 KARLSTAD



UPPDRAGSANSVARIG	UPPDRAGSNUMMER	KONSTR	GRANSK
L SASSNER	01514007	E HÄRDNE	P PERSSON
KARLSTAD		2014-12-04	

**VÄG 1037
TRAFIKUTREDNING**

KM 6/250 - 7/050

PLAN

KONSTRUKTIONSNR	FORMAT	SKALA
	A3FF	1:2000
OBJEKT NR	RITNINGSNR	REV
	1 03 T 02 12	



TECKENFÖRKLARING

	CG-VÄG PRIO 1
	GC-VÄG PRIO 2
	GC-VÄG PRIO 3
	BREDDNING VÄG
	KURVRÄTNING, PRIO 1
	NY BUSSHÅLLPLATS

REV	ANT	ÄNDRINGEN AVSER	GODKÄND	DATUM
-----	-----	-----------------	---------	-------

**FÖRDJUPAD ÖVERSIKTSPLAN
UTKAST**



**STRÖMSTADS
KOMMUN**

Wermlands Infrakonsult AB
Verkstadsgratan 20A
652 19 KARLSTAD



www.wikon.se

UPPDRAGSANSVARIG	UPPDRAGSNUMMER	KONSTR	GRANSK
L SASSNER	01514007	E HÄRDNE	P PERSSON
KARLSTAD			2014-12-04

**RINGVÄGEN
TRAFIKUTREDNING**

PLACERING AV NYA BUSSHÅLLPLATSER

PLAN

KONSTRUKTIONSNR	FORMAT	SKALA
	A3FF	1:2000
OBJEKT NR	RITNINGSNR	REV
	104 T 02 13	