

BETECKNINGAR
GRUNDKARTAN

- Fastighetsgräns
- ▣ Fastighetsbeteckning
- ▣ Byggnader
- ==== Väg
- Slaket
- Häck
- Bäck
- Brunn
- ~ Nivåkurvor
- Polygonpunkt
- Punkt i rutnät
- Tele- resp elledning

BYGGNADSPANEKARTAN

- GRÄNSER
- Byggnadsplanegräns
- Områdesgräns
- Bestämmelsegräns

- OMRÅDEN
ALLMÄN PLATS
- ▣ Väg
 - ▣ Park eller plantering
- BYGGNADSMARK
- ▣ B Bostäder


- SPECIALOMRÅDEN
- ▣ Es Transformatorstation

ÖVRIGA BETECKNINGAR

- ▣ Mark som icke får bebyggas
- ▣ Mark för uthus o dyl
- u Ledningsområde
- F Fristående hus, byggnadsarea 150 kvadratmeter
- f Fristående hus, byggnadsarea 80 kvadratmeter
- I Antal våningar
- Byggnadshöjd
- Utfartsförbud
- rn Särskild bestämmelse angående grundläggning

ILLUSTRATIONER OCH HÄNVISNINGAR

- Illustrationslinje

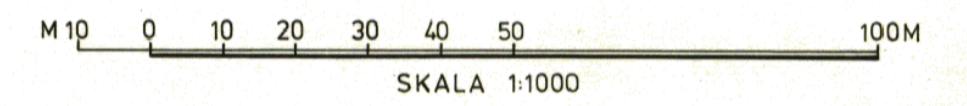

Tillhör kommunfullmäktiges beslut 1985-05-23 § 56

J. Carl Nilsson

o 1206

Gräns för område, vilket av länsstyrelsen undantagits från fastställelse

Fastställelsebeslutet har varit laga kraft enl. regeringsbeslut 1987-07-14

Monica Johansson
Monica Johansson


Tillhör länsstyrelsens i Göteborgs och Bohus län beslut 1986-08-23 dnr 11.082-2399-85

Monica Warentus
Monica Warentus

FÖRSLAG TILL BYGGNADSPÅN
FÖR DEL AV FASTIGHETEN
ÖDDÖ UPPEGÅRDEN 2:27
M. FL. FAST.
TJÄRNÖ SÖCKEN, STRÖMSTADS KOMMUN
GÖTEBORGS OCH BOHUS LÄN

UPPRÄTTAT AV
BOHUSKOMMUNERNAS BYGGNADSKONTOR
UDDEVALLA 1984-09-12 REVIDERAT 1984-11-14

Gunnar Hammarström
GUNNAR HAMMARSTRÖM
ARKITEKT SAR

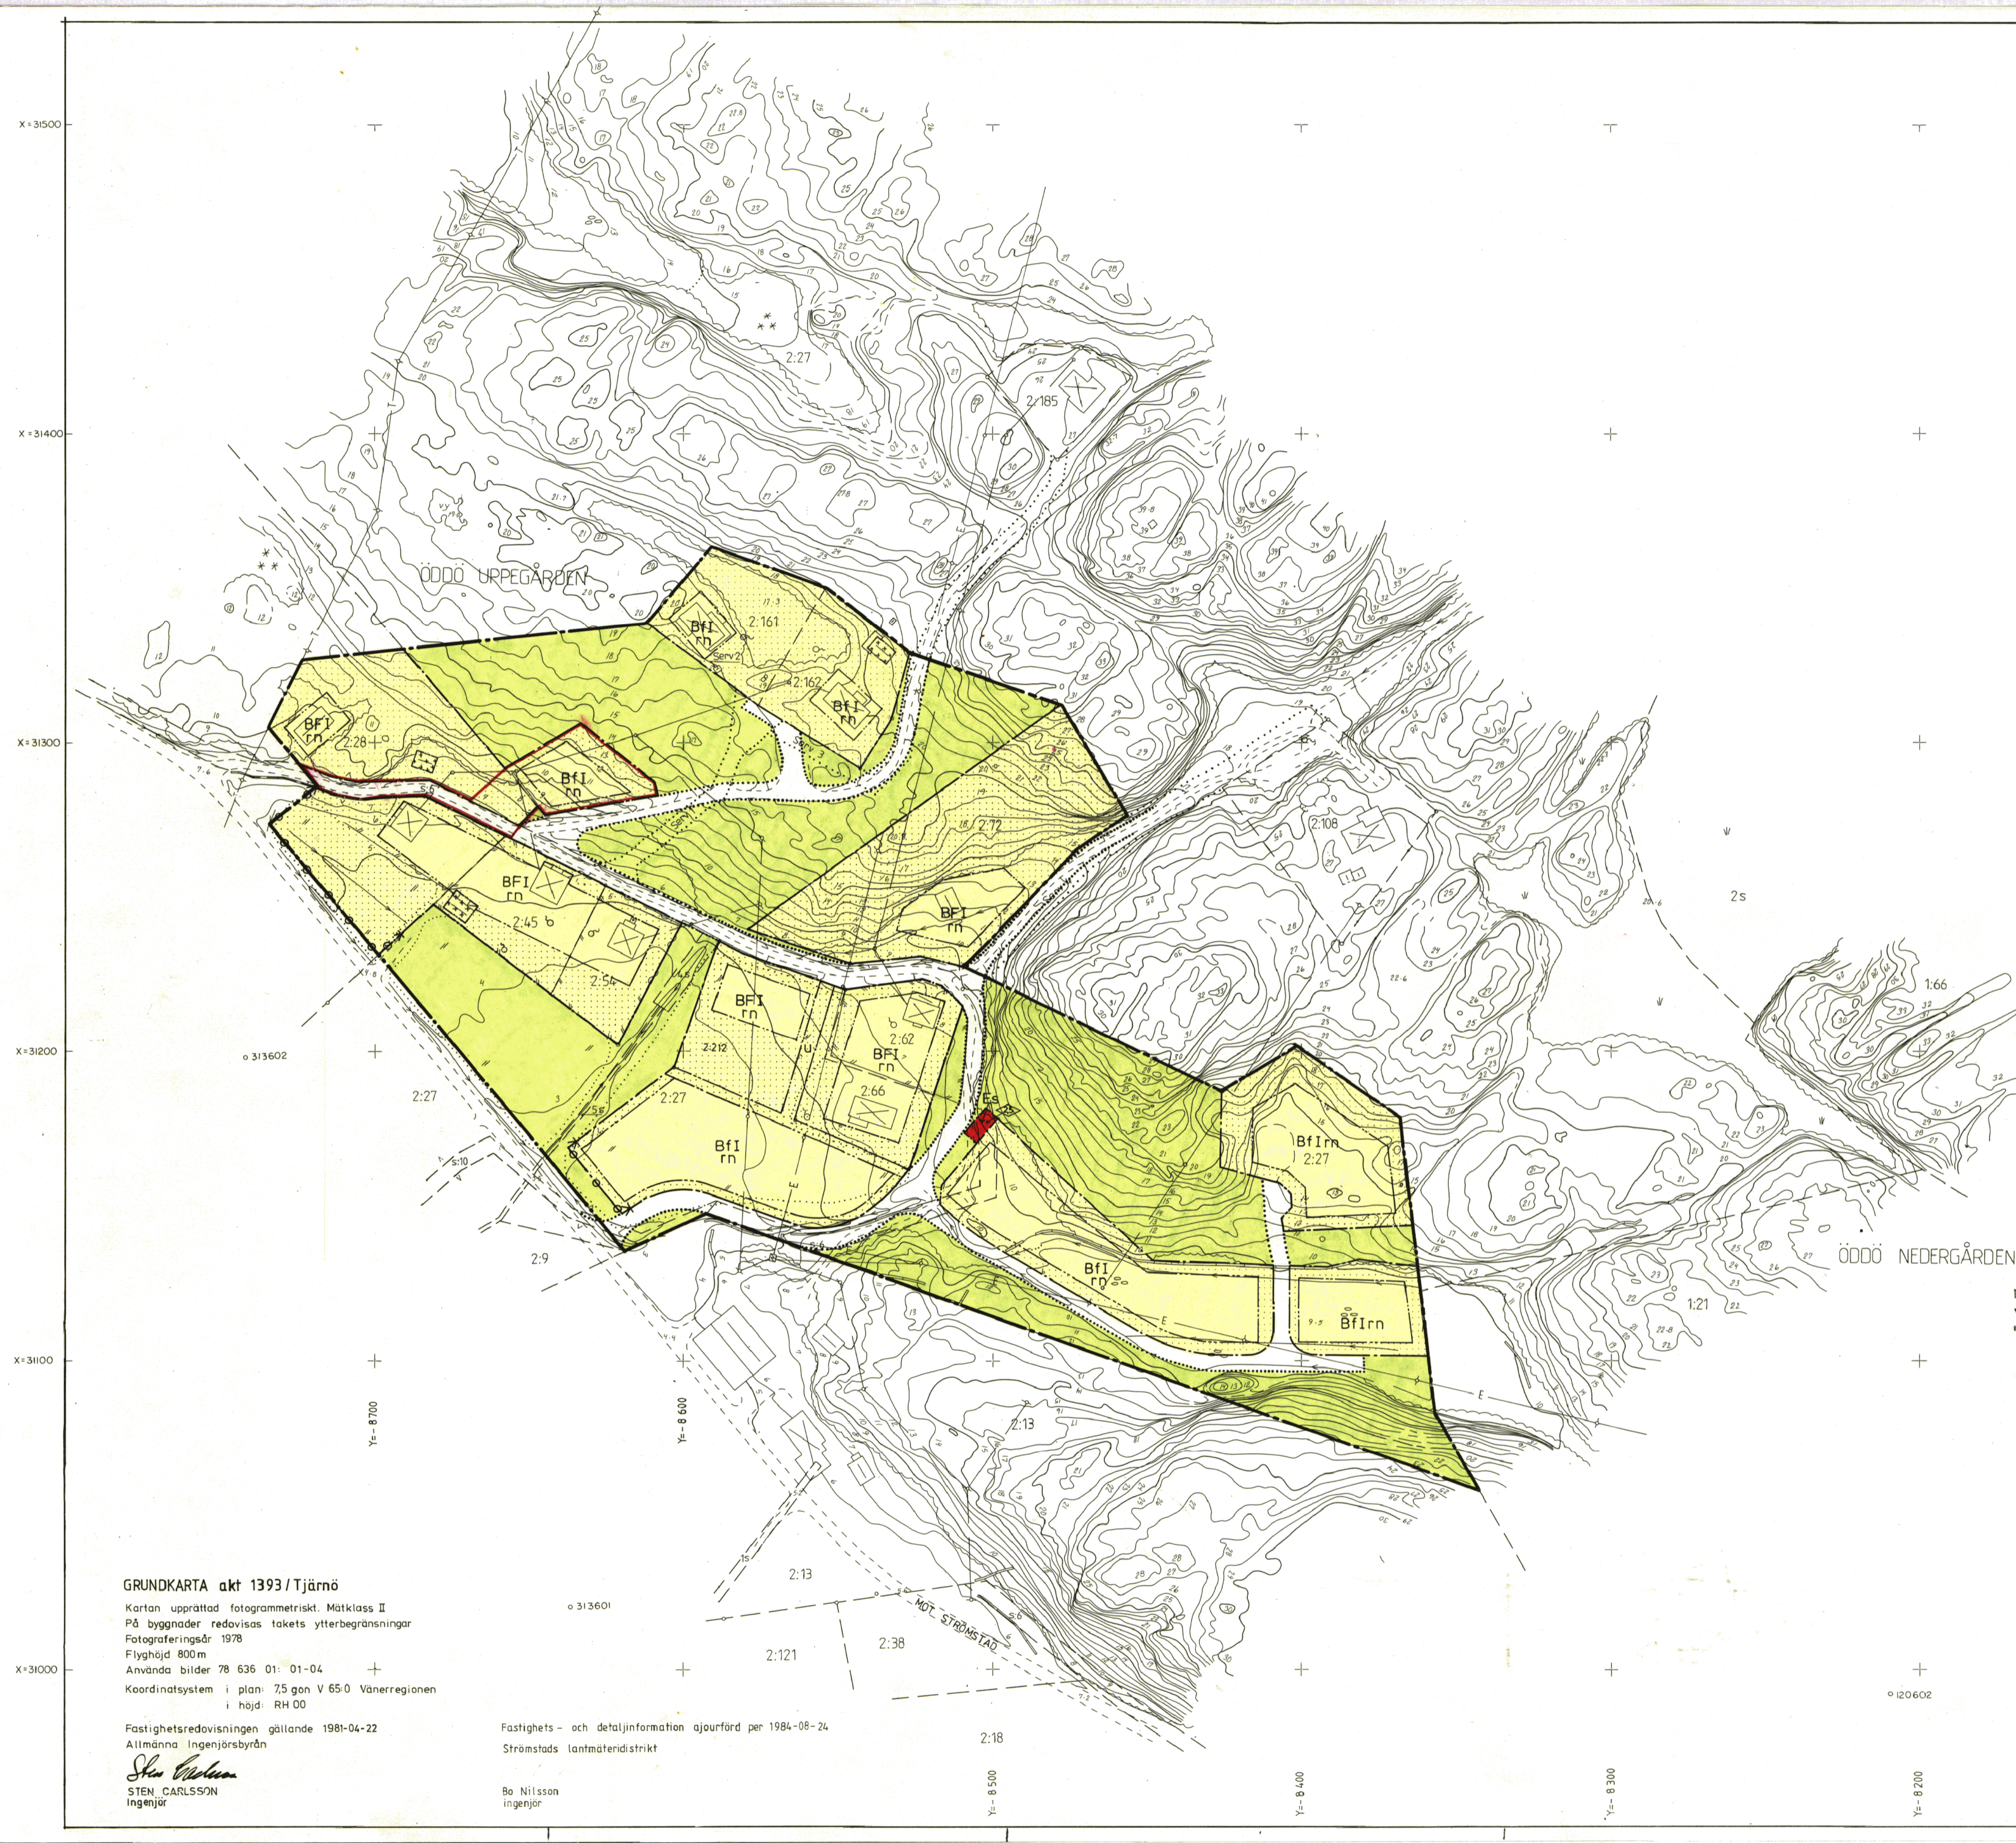

GRUNDKARTA akt 1393/Tjärnö
Kartan upprättad fotogrammetriskt. Mätclass II
På byggnader redovisas takets ytterbegränsningar
Fotograferingsår 1978
Flyghöjd 800m
Använda bilder 78 636 01: 01-04
Koordinatsystem i plan: 75 gon V 65:0 Vänerregionen
i höjd: RH 00

Fastighetsredovisningen gällande 1981-04-22
Allmänna Ingenjörbyrå
Sten Carlsson
STEN CARLSSON
Ingenjör

Fastighets- och detaljinformation ajourförd per 1984-08-24
Strömstads lantmäteristrikt
Bo Nilsson
ingenjör

86/1