

FÖRSLAG TILL  
BYGGNADSPLAN FÖR FRITIDSÅNDAMÅL  
FÖR DEL AV FASTIGHETERNA

# RÄSSÖ INNEGÅRDEN 1<sup>18</sup> RÄSSÖ ÖSTERGÅRDEN 3<sup>12</sup> M FL

I TJÄRNÖ SOCKEN OCH KOMMUN  
AV GÖTEBORGS OCH BOHUS LÅN  
UPPRÄTTAT ÅR 1958 AV

*Folke Dahlander* /FOLKE DAHLANDER/  
*E. Gunterberg* /E GUNTERBERG/  
LANTMÄTARE

Genom numera lagakraftvunnet beslut  
den 5 mars 1960 har länsstyrelsen  
fastställt å denna karta åskådlig-  
gjort förslag till byggnadsplan,  
betygar: Göteborg i landskansliet  
den 16 maj 1960.  
På tjänstens vägnar:  
K.W. Christensson


**Beteckningar:**

**Grundkartan**

- Fastighetsgräns
- ..... Ågoslagsgräns
- ==== Väg
- Staket
- Stenmur
- ⊠ Hus
- Strandkantur
- o Brunn
- α Polygonpunkt
- △ Triangelpunkt
- Hörnpunkt
- Illustrationstecken, berg i dagen
- Illustrationstecken, jordlutning
- Illustrationstecken, låv- resp barrskog

**Byggnadsplanen**

- Plangräns
- Områdesgräns
- Bestämmelsegräns
- Illustrationslinjer, ej avsedda att fastställas
- Allmän plats, "park"
- Väg
- Område för bostadsändamål, fristående hus i en våning
- Område för idrottsändamål
- Område, som ej får bebyggas
- Illustrerat byggnadsläge
- a—b Gräns för hågnadsbestämmelse

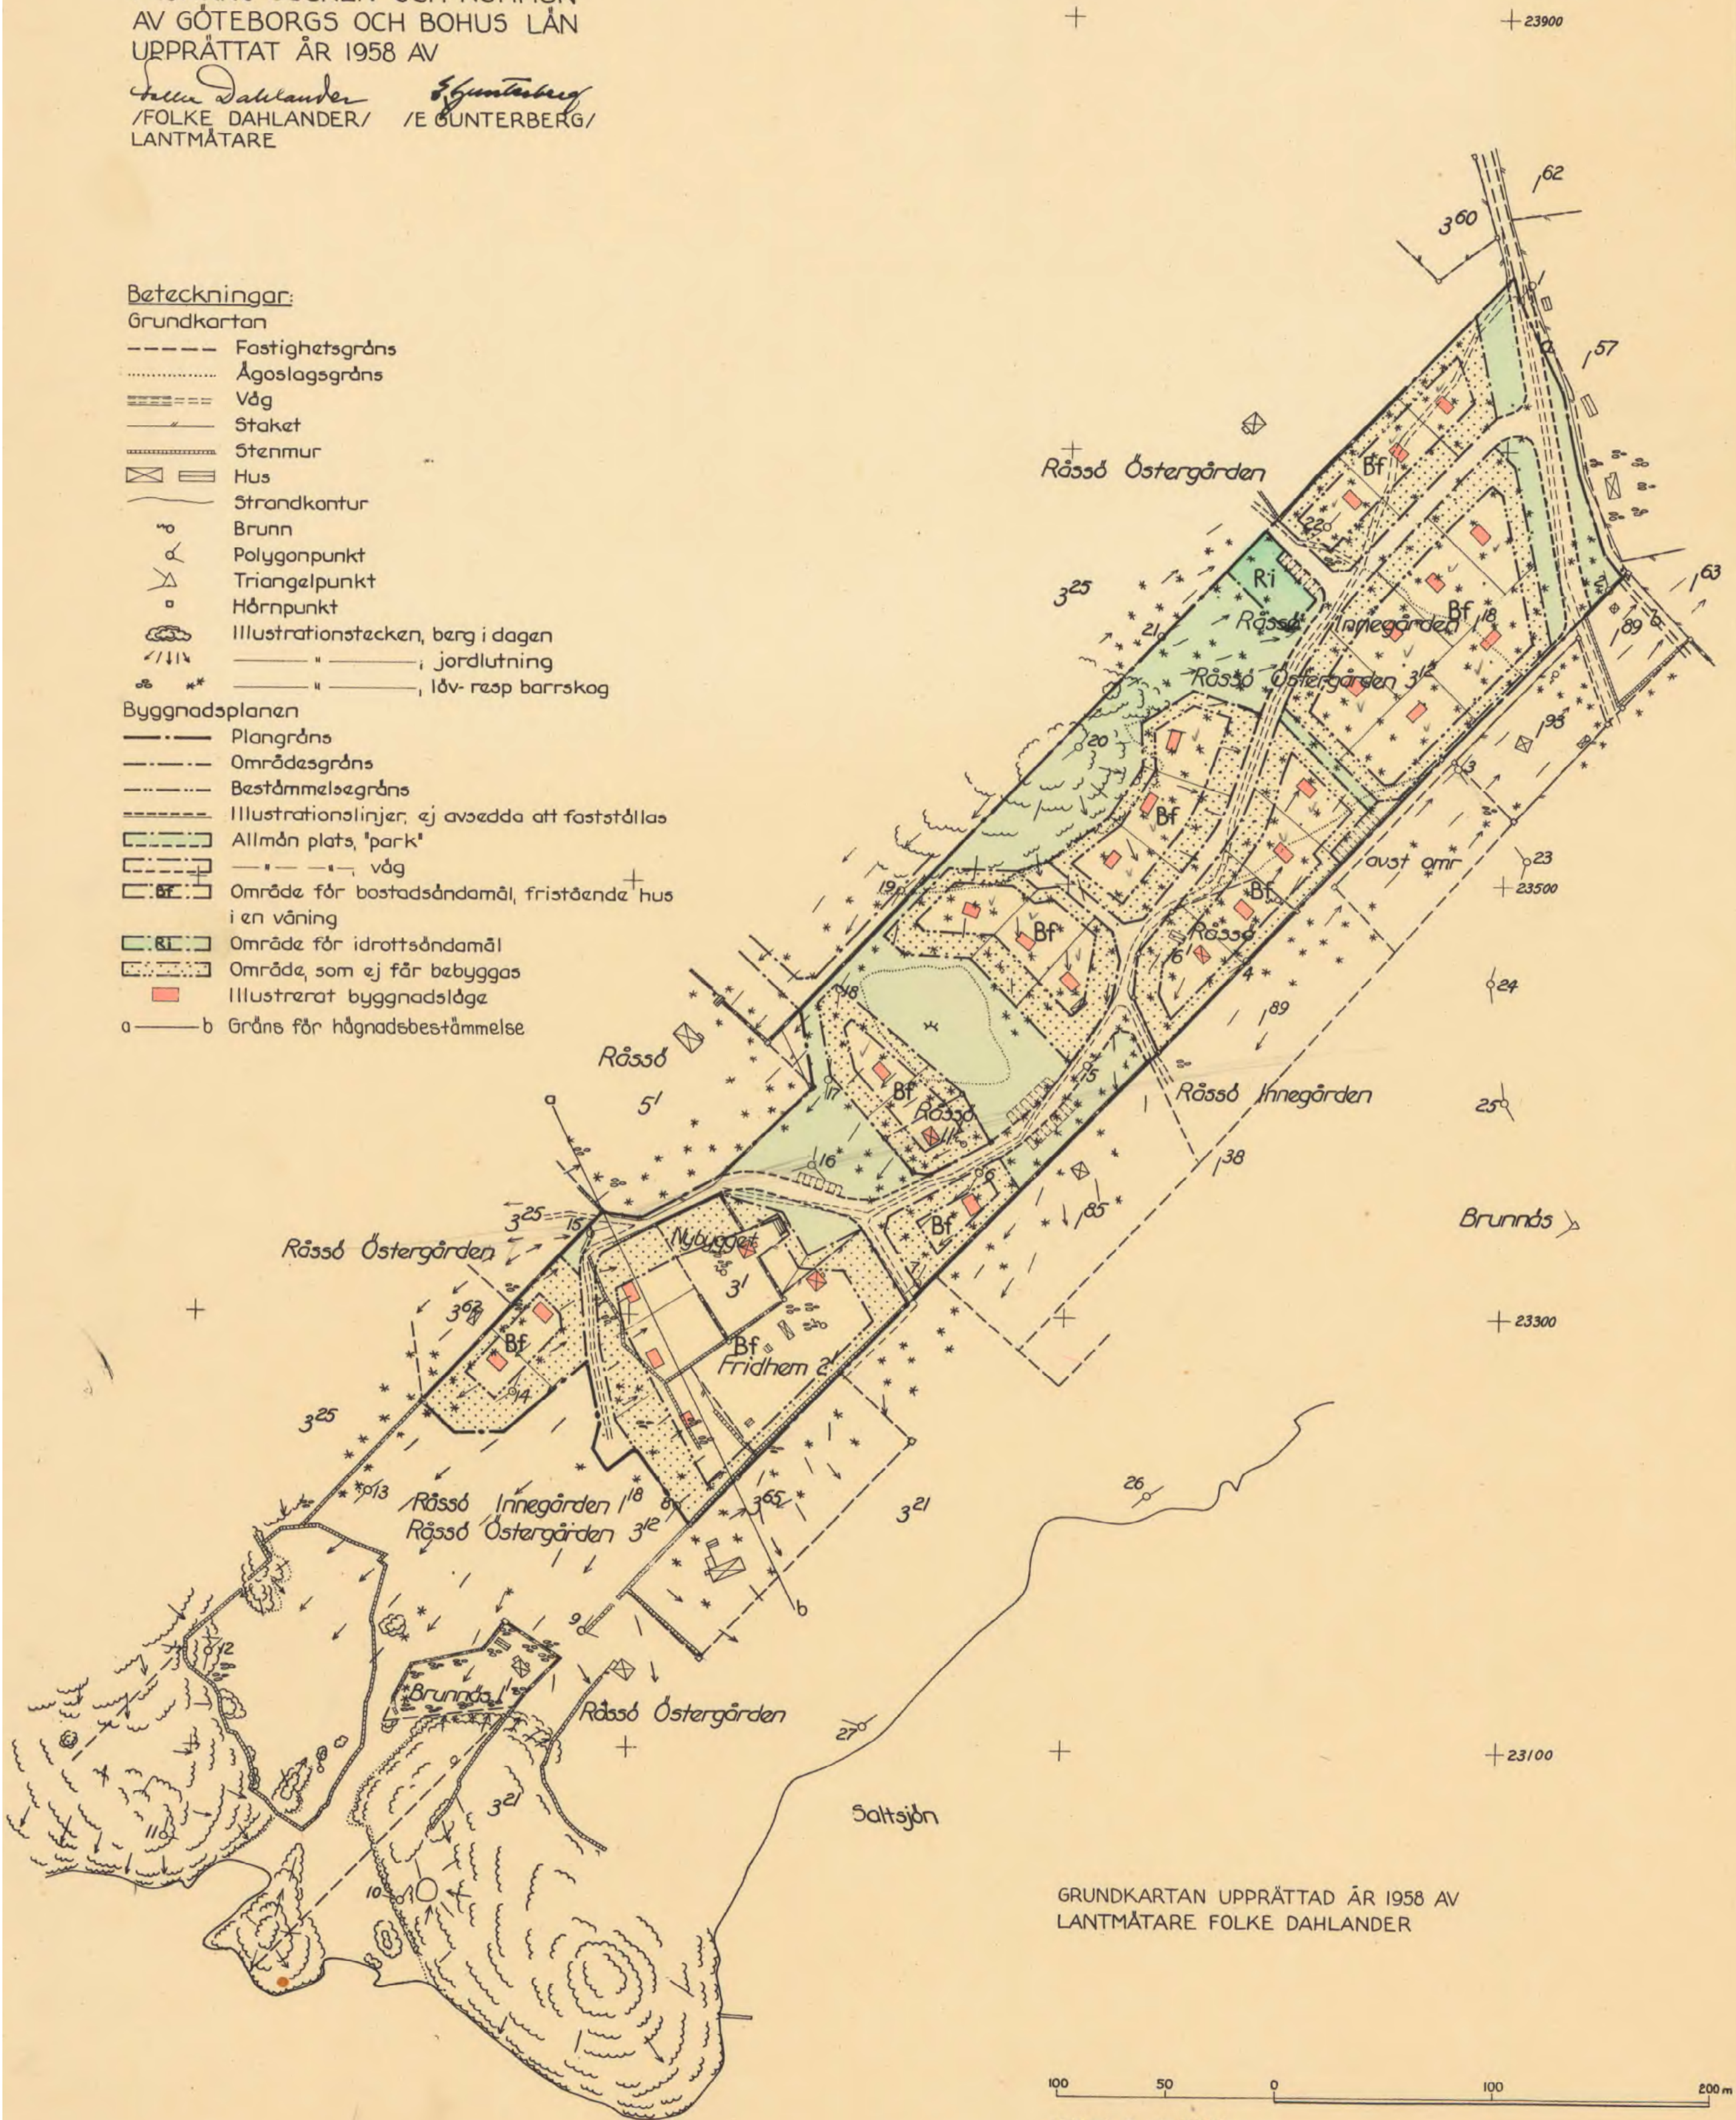

GRUNDKARTAN UPPRÄTTAD ÅR 1958 AV  
LANTMÄTARE FOLKE DAHLANDER

100 50 0 100 200 m

SKALA 1:2000

Kopians likhet med originalet betygas  
Stockholm den 5 sept. 1960.  
STATENS REPRODUKTIVANSTALT  
*G. Lundberg*  
G. Lundberg

Statens Reprografsanstalt 1960

706:2 Tjärnö pm