




### Boka gärna tid

Besökstider bokas direkt med handläggare under telefontid och via informationen under övrig tid, tel. 0526-196 90.  
Telefontid bygglovshandläggare: 08.30 - 09.30 (ej torsdag)  
Besöksadress: Norra Bergsgatan 23

# Attefallstillbyggnad

## Anmälan om bygglovsbefriad tillbyggnad

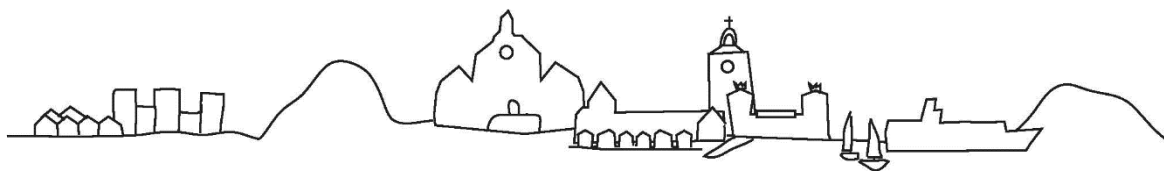

## Tillbyggnad - anmälan

För anmälan om tillbyggnad skall ritningar bifogas. Nedanstående lista kan användas för att kontrollera att allt är med som krävs för att bedöma Er ansökan. Detta är viktigt för en snabb och enkel handläggning.

Se även Exempelritningar.

### GENERELLT

- Ritningsformat A3 (29x420 mm). Alternativt format A4 (210x297 mm). Dessa format gäller även digitala handlingar.
- Plan-, fasad-, och sektionsritning skall vara i skala 1:100 (1 cm = 1 meter).
- Situationsplan i skala 1:500 (1 cm = 5 meter).
- Textruta i nedre högra hörnet på ritningen skall vara fullständigt ifyllt, se Exempelritningar.
- Fotografier kan bifogas ritning för att visa tomtens utseende.

### BESTÄMMELSER

- Tillbyggnad på en- eller tvåbostadshus. Max 15 kvadratmeter bruttoarea. Får inte överstiga bostadshusets taknockshöjd. Får inte placeras närmare gränsen än 4,5 meter. Får dock vidtas närmare gränsen än 4,5 meter, om de grannar som berörs medger det. Byggnaden får in placeras närmare än 4,5 meter från allmän plats, till exempel gata och park. Vid frågor kontakta byggavdelningen.

### SITUATIONSPLAN

- Tomtgräns angiven.
- Alla befintliga och nya byggnader (även Friggebodar) är redovisade skalenligt 1:500 eller 1:400 (1cm = 5 meter respektive 1cm = 4 meter) och i rätt läge.
- Tillbyggnad skrafferas. (skuggmarkeras)
- Tillbyggnadens yttermått är angivna, se Exempelritningar.
- Norrpil är angiven.

### PLAN

- Alla våningsplan redovisade. Även källare, vind och loft.
- Rummens funktion
- Tillbyggnadens utvändiga mått redovisade. Mått anges till utsida vägg eller annan konstruktion, se Exempelritningar.
- Uteplats, altan, terrass eller balkong redovisad.
- Markering för var sektioner är tagna redovisad, se Exempelritningar.
- Höjd på färdigt golv angiven, se Exempelritningar.
- Nya byggnadsdelar skrafferas.
- Byggnadsdelar som rives markeras.

### FASADER

- Alla fasader redovisade.

- Väderstreck angivna i text under respektive fasad, se Exempelritningar.

- Markhöjd redovisad med linje på samtliga fasader. Befintlig och blivande markhöjd skall redovisas, se Exempelritningar

### SEKTION

- Rumshöjd angiven med mått.
- Takvinkel angiven i grader, se Exempelritningar.
- Markhöjd redovisad med linje. Befintlig och blivande markhöjd skall redovisas, se Exempelritningar.
- Höjd på färdigt golv angiven, se Exempelritningar.

### KONTROLLPLAN

- Förslag till kontrollplan skall inlämnas.