



HÄNVISNINGAR

TILLHÖRANDE RITNINGAR:

- G-10.1-001
- G-10.2-001
- G-10.2-002
- G-10.2-003
- G-10.2-004
- G-10.2-005
- G-10.2-006
- G-10.2-007
- G-10.2-008
- G-10.2-009
- G-10.2-010
- G-10.2-011

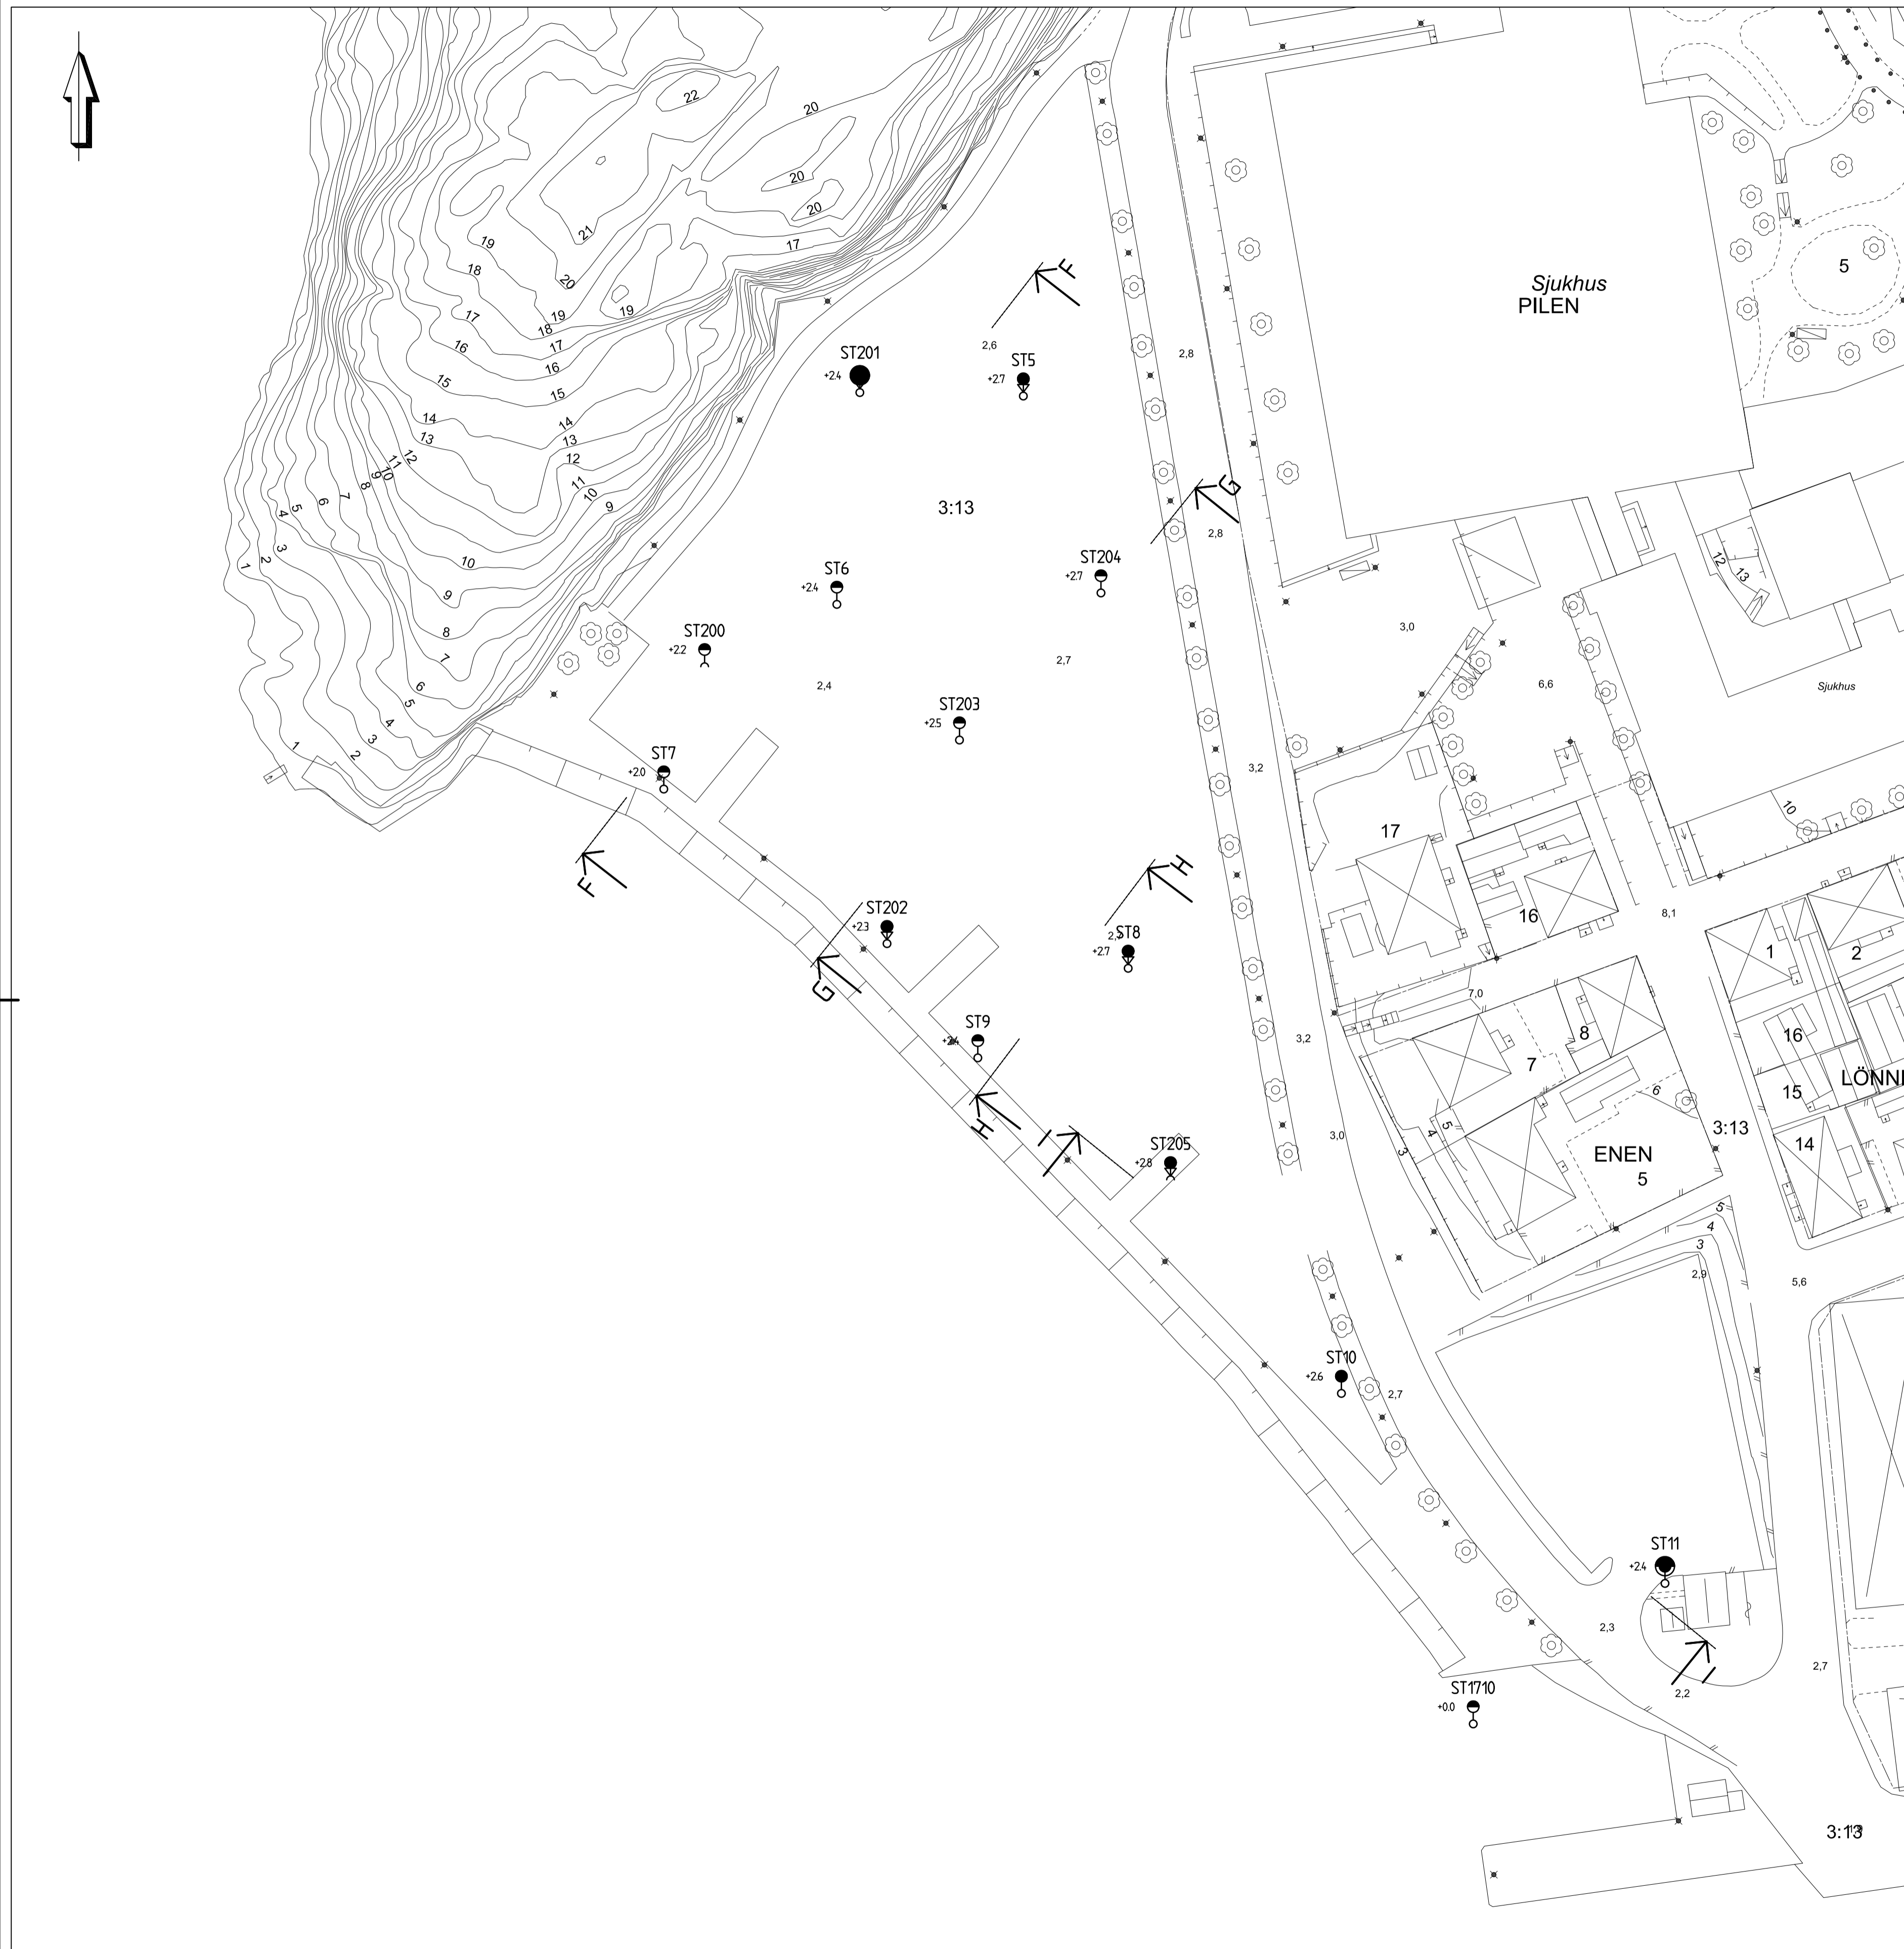

PLAN
1500 (A1)

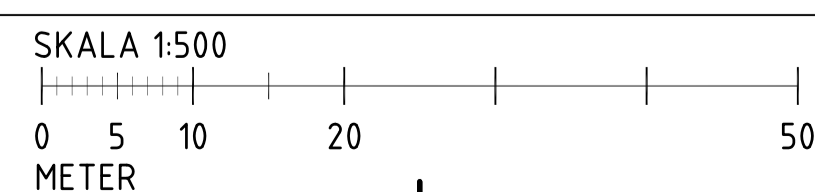

BET	ANT	ÄNDRINGEN AVSER	SEN	DATUM
CANNINGOMRÅDET OCH SKEPPSBROPLATSEN STRÖMSTAD KOMMUN				
SKANSKA				
<small>SKANSKA TEKNIK 405 18 GÖTTEBORG - BESÖK: JERNHÄNS PÅ GÄRDAS GATA 5 TEL: 090-448 00 00 - FAX: 090-448 55 40 - WWW.SKANSKA.SE</small>				
UPPDRAG NR 202570	RITAD / KONSTRUERAD AV J. HÄRVIGSSON, K. TILGMANN		HUVUDLEDARE	
DATUM 2017-09-08	PROJEKTANSVARIG K. TILGMANN			
GEOTEKNISK UNDERSÖKNING				
BORRHÅL PLAN SKEPPSBROPLATSEN				
SKALA 1500 (A1) 1:1000 (A3)	NUMMER G-10.1-002	BET		

XREF: \Modell\G-10.1-001_Nöjningsundersökning\202570\365_Plan\Modell\G-10.1-001_G1\Teckn\G-10.1-001_Canning_Design\Modell\G-10.1-001

Ritning: G-10.1-002, Skala: 1:500, Datum: 2017-09-08, Sida: 1 av 1