



HÄNVISNINGAR

- TILLHÖRANDE RITNINGAR:  
 G-10.1-001  
 G-10.2-007  
 G-10.2-008  
 G-10.2-011

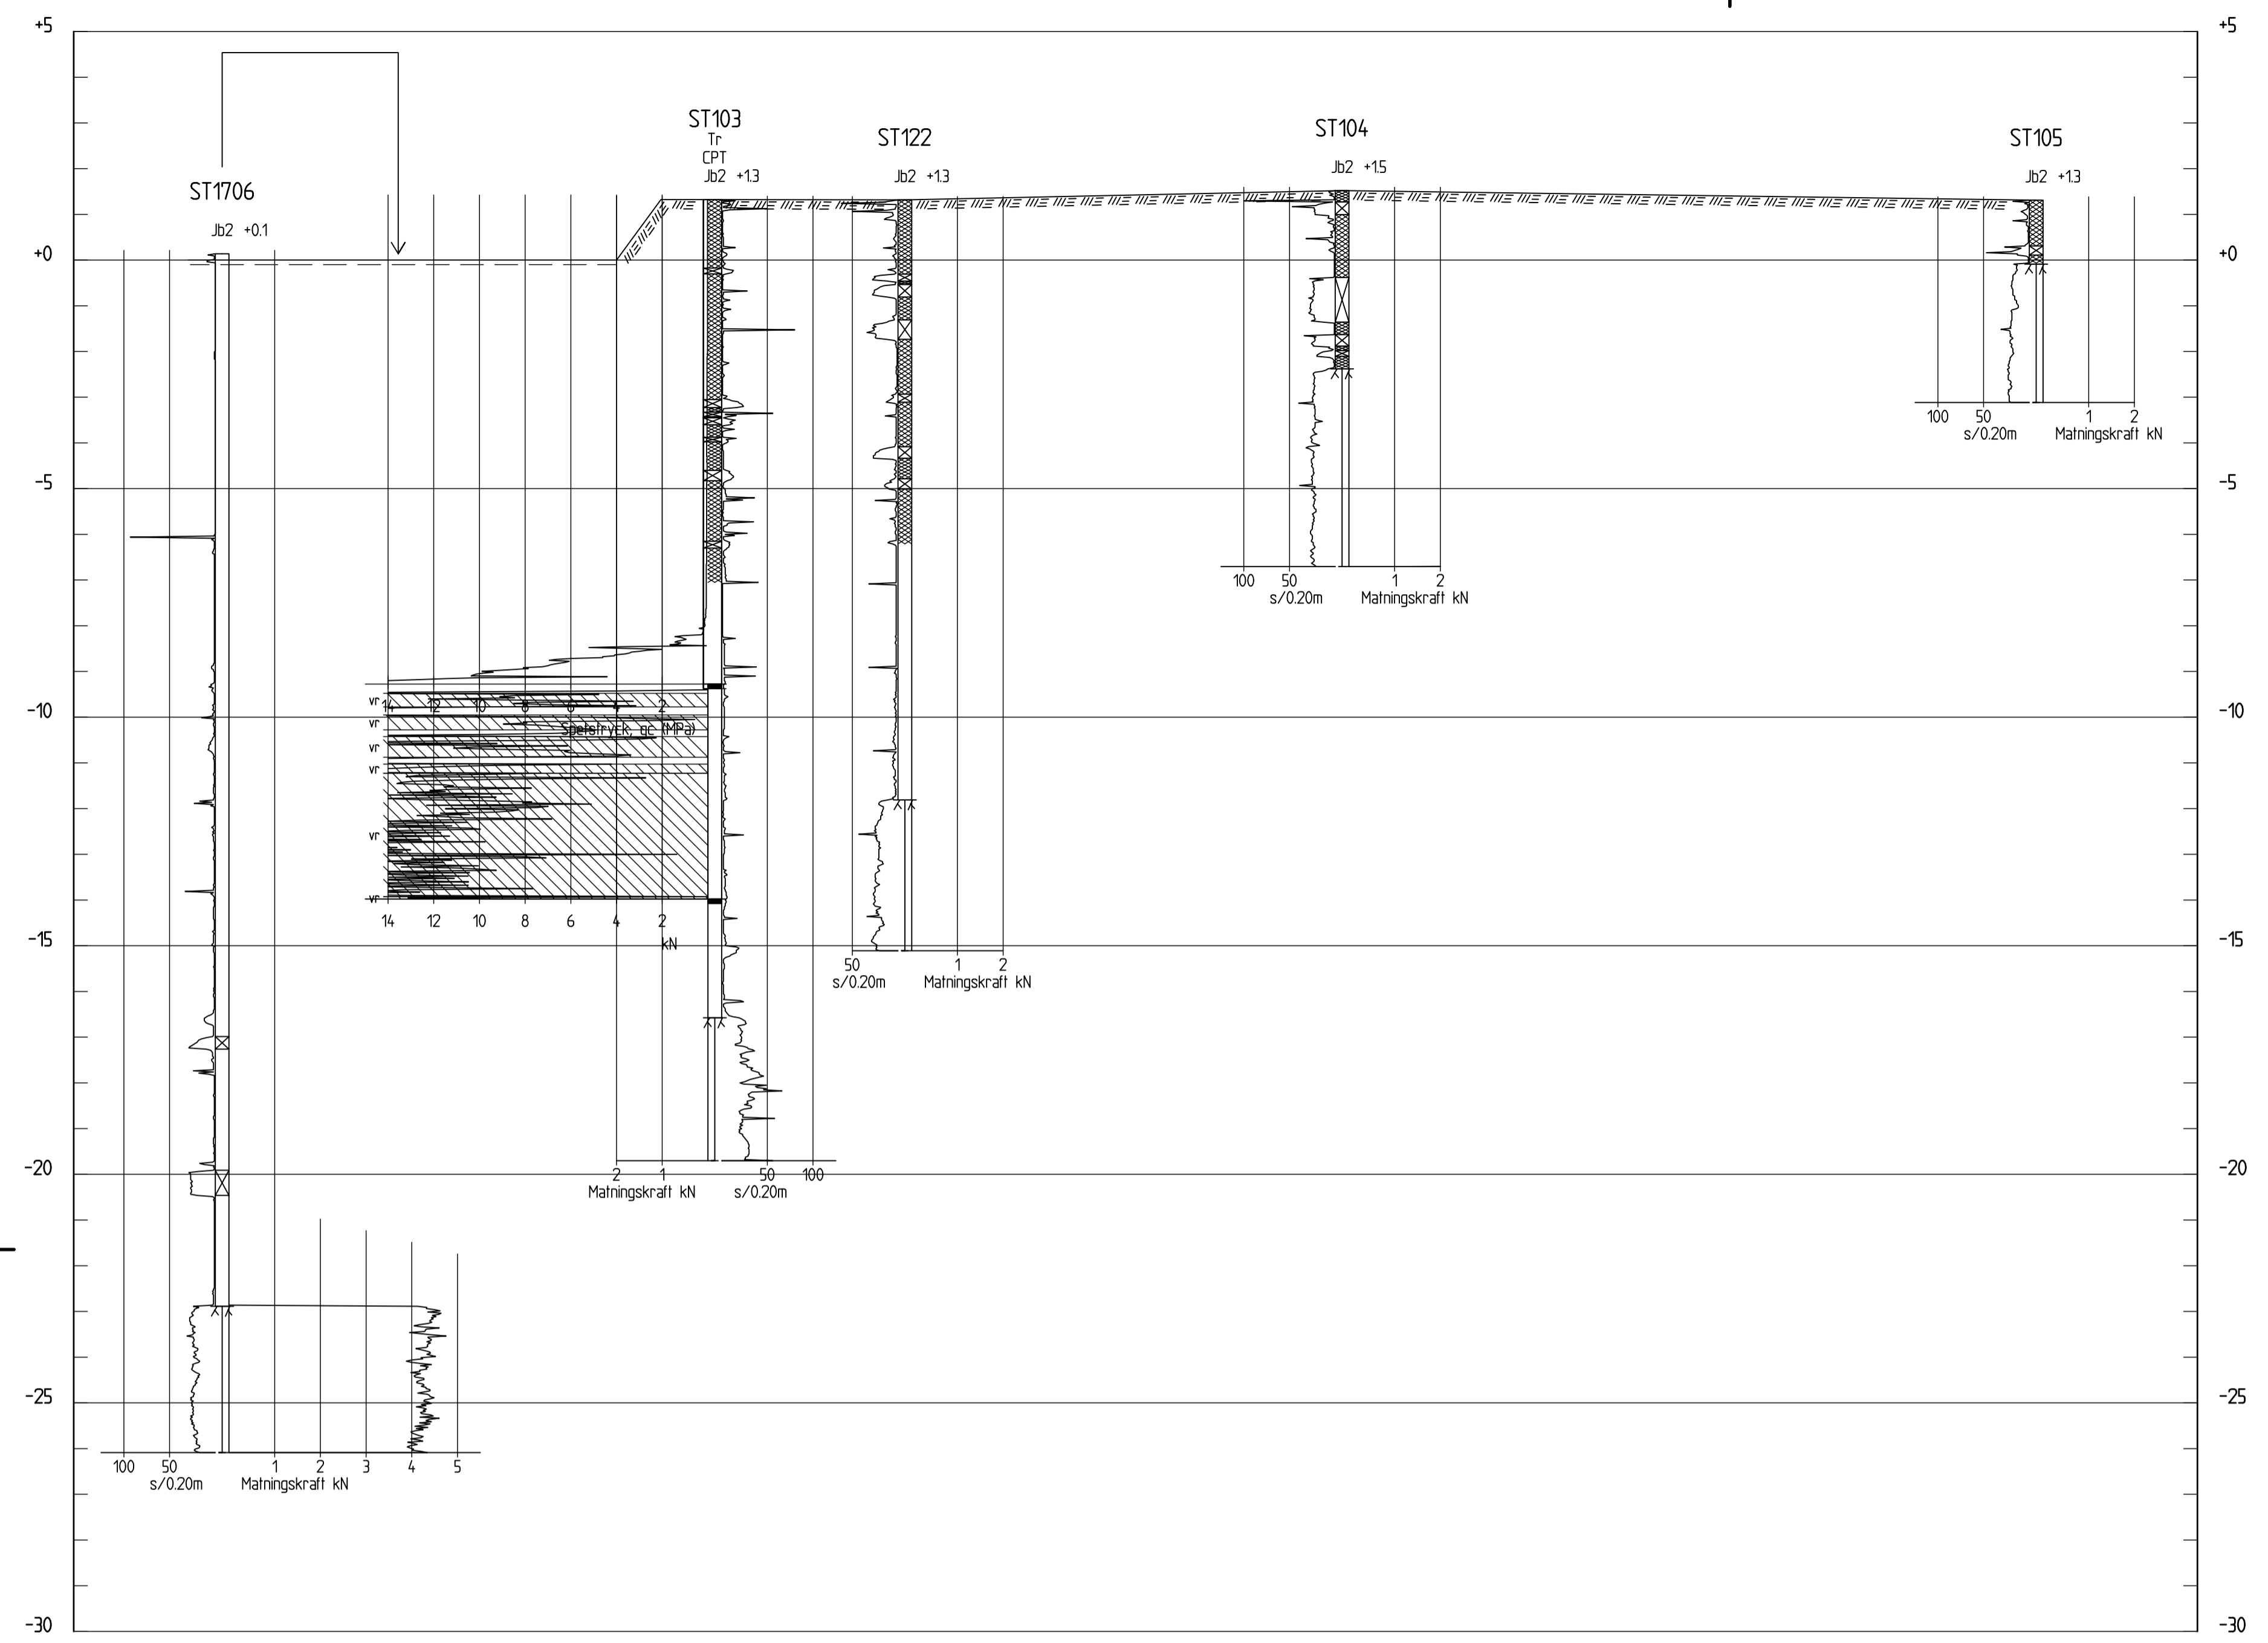

SEKTION A-A  
 H 1: 100 L 1: 200

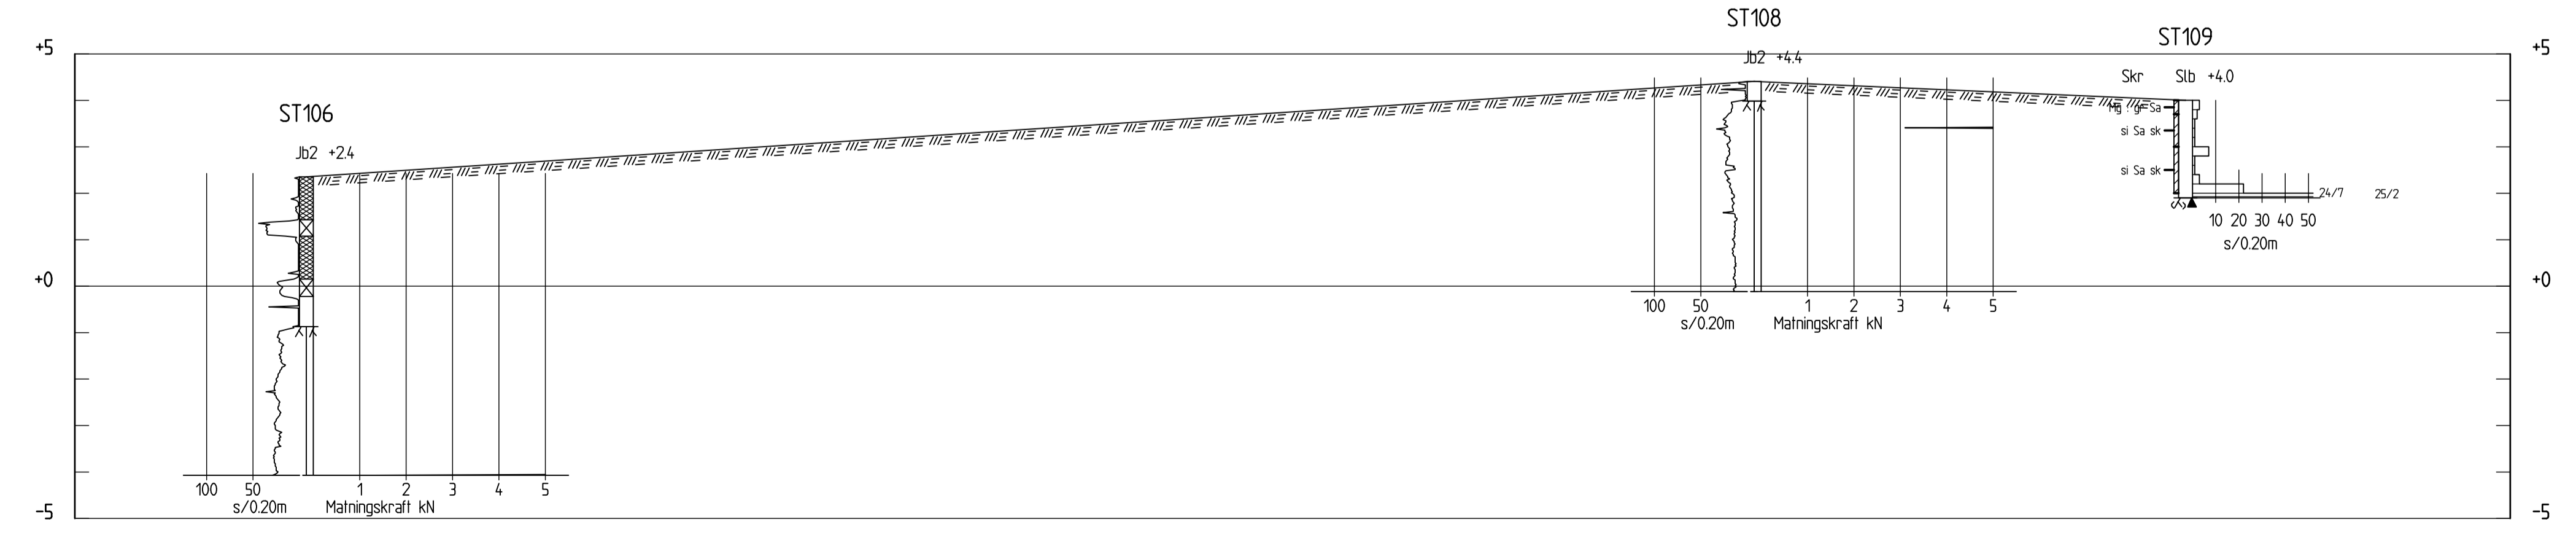

SEKTION B-B  
 H 1: 100 L 1: 200

BET	ANT	ÄNDRINGEN AVSER	SEN	DATUM
CANNINGOMRÅDET OCH SKEPPSBROPLATSEN STRÖMSTAD KOMMUN				
<b>SKANSKA</b>				
SKANSKA TEKNIK 405 18 GÖTTEBORG - BESÖK: JERNEN PÅ GÄRDAS GATA 5 TEL: 090-448 00 00 - FAX: 090-448 55 40 - WWW.SKANSKA.SE				
UPPDRAG NR 202570	RITAD / KONSTRUERAD AV J. HARVIGSSON		INMÄLARE K. TILGMANN	
DATUM 2017-09-08	PROJEKTSÄVARE K. TILGMANN			
GEOTEKNISK UNDERSÖKNING				
SEKTION A-A OCH B-B				
SKALA 1:100 (A1) 1:200 (A3)	NUMMER G-10.2-001		BET	

XREF: G:\Tema\G\Uppdrag\G\10\10666\Compass\del\komp\Binn\Modell\CP-10-5-001 - G:\Tema\G\Uppdrag\G\10\202570\_Canning\Delningar\Binn\Modell\CP-10-5-001.L  
 Ritning: G:\Tema\G\Uppdrag\G\10\10666\Compass\del\komp\Binn\Modell\CP-10-5-001 - G:\Tema\G\Uppdrag\G\10\202570\_Canning\Delningar\Binn\Modell\CP-10-5-001.L  
 Skapad: 2017-09-08 07:28