
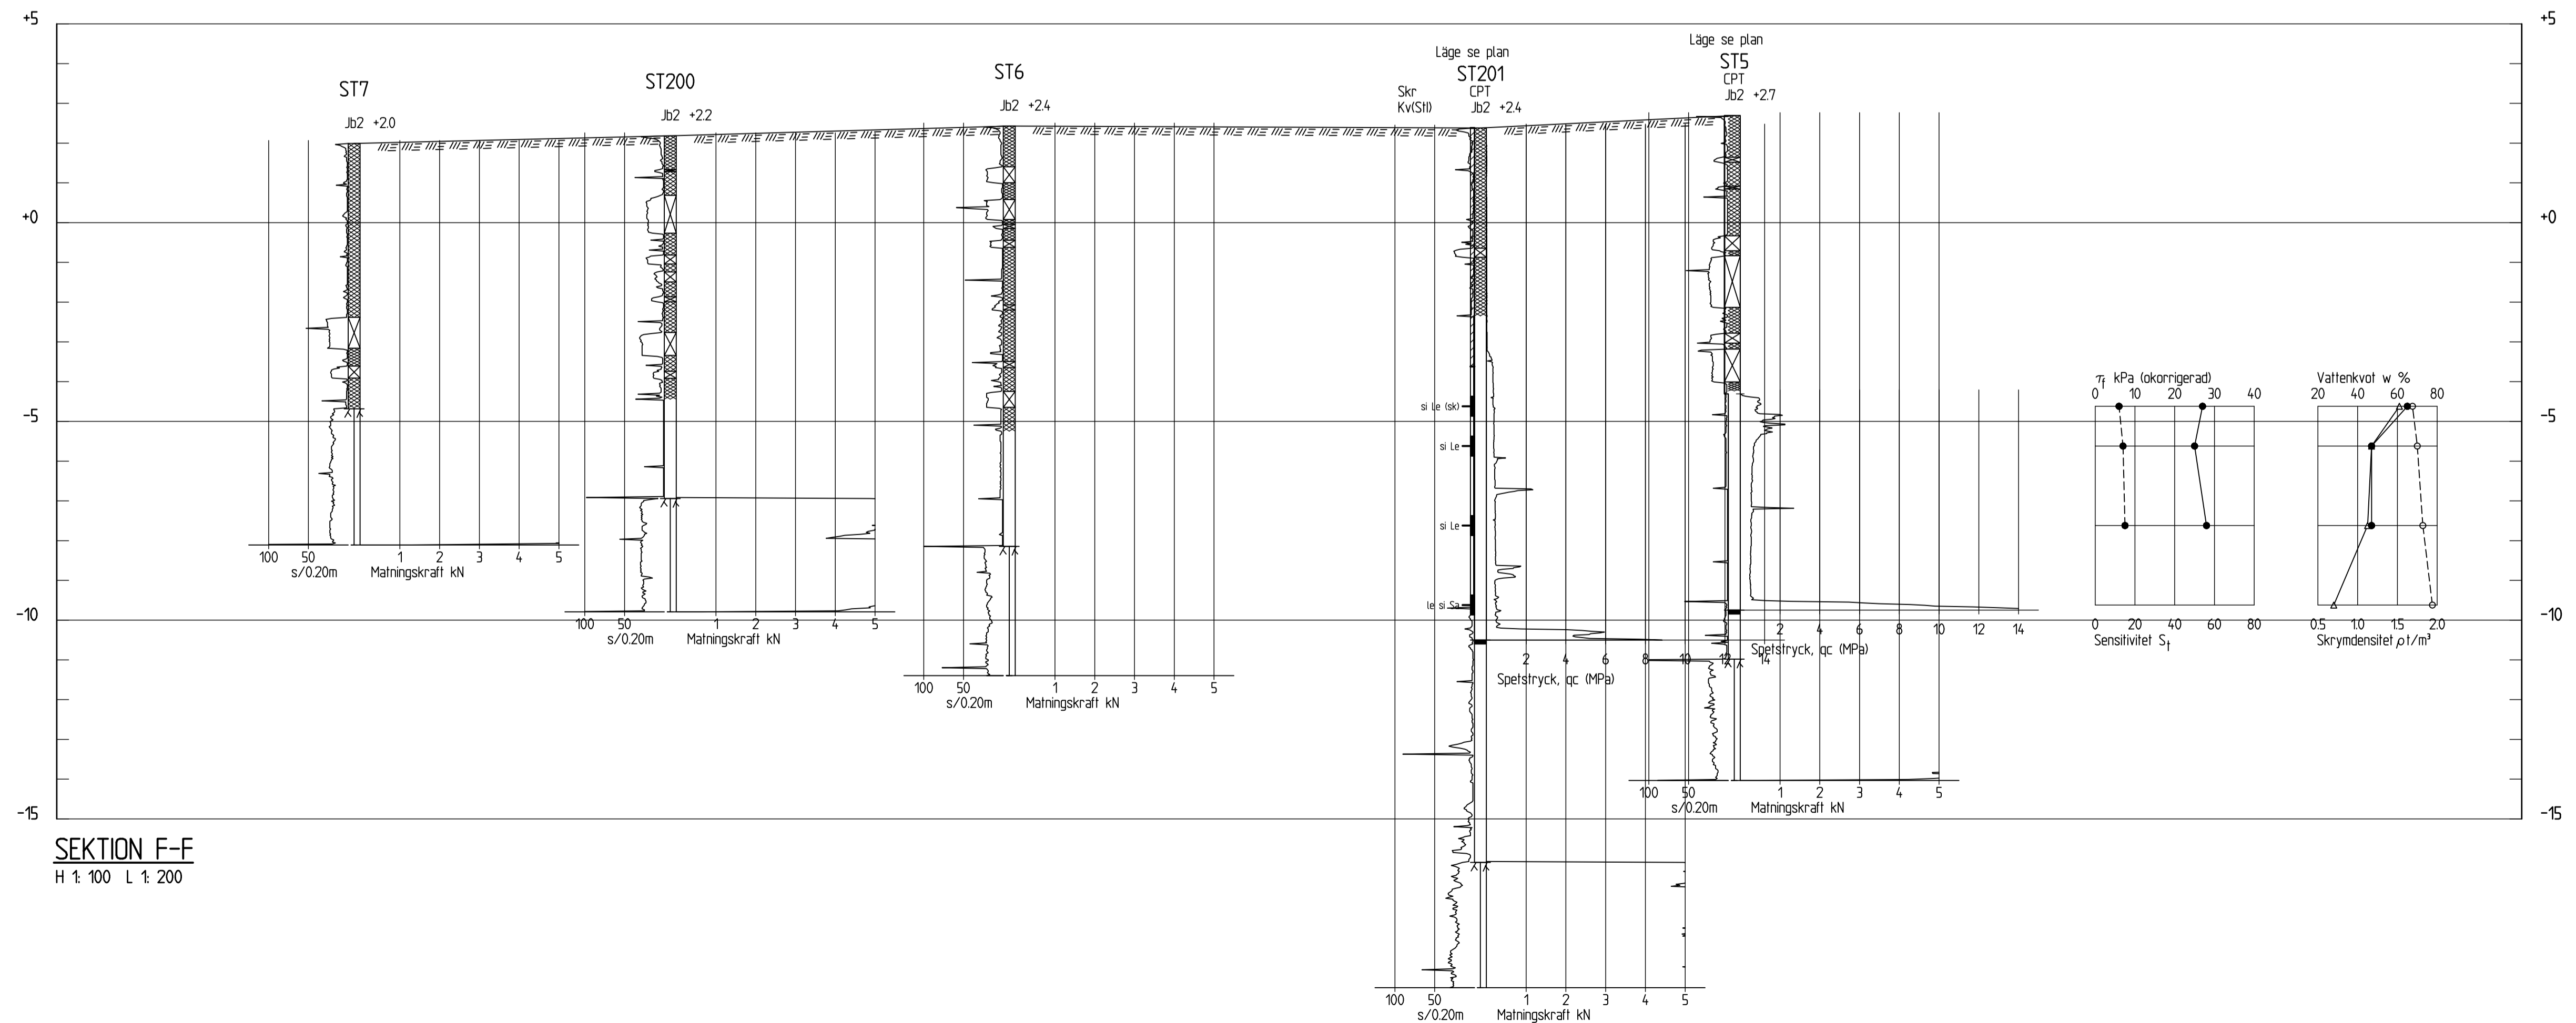


### HÄNVISNINGAR

- TILLHÖRANDE RITNINGAR:  
 G-10.1-001  
 G-10.1-002  
 G-10.2-007  
 G-10.2-006  
 G-10.2-010

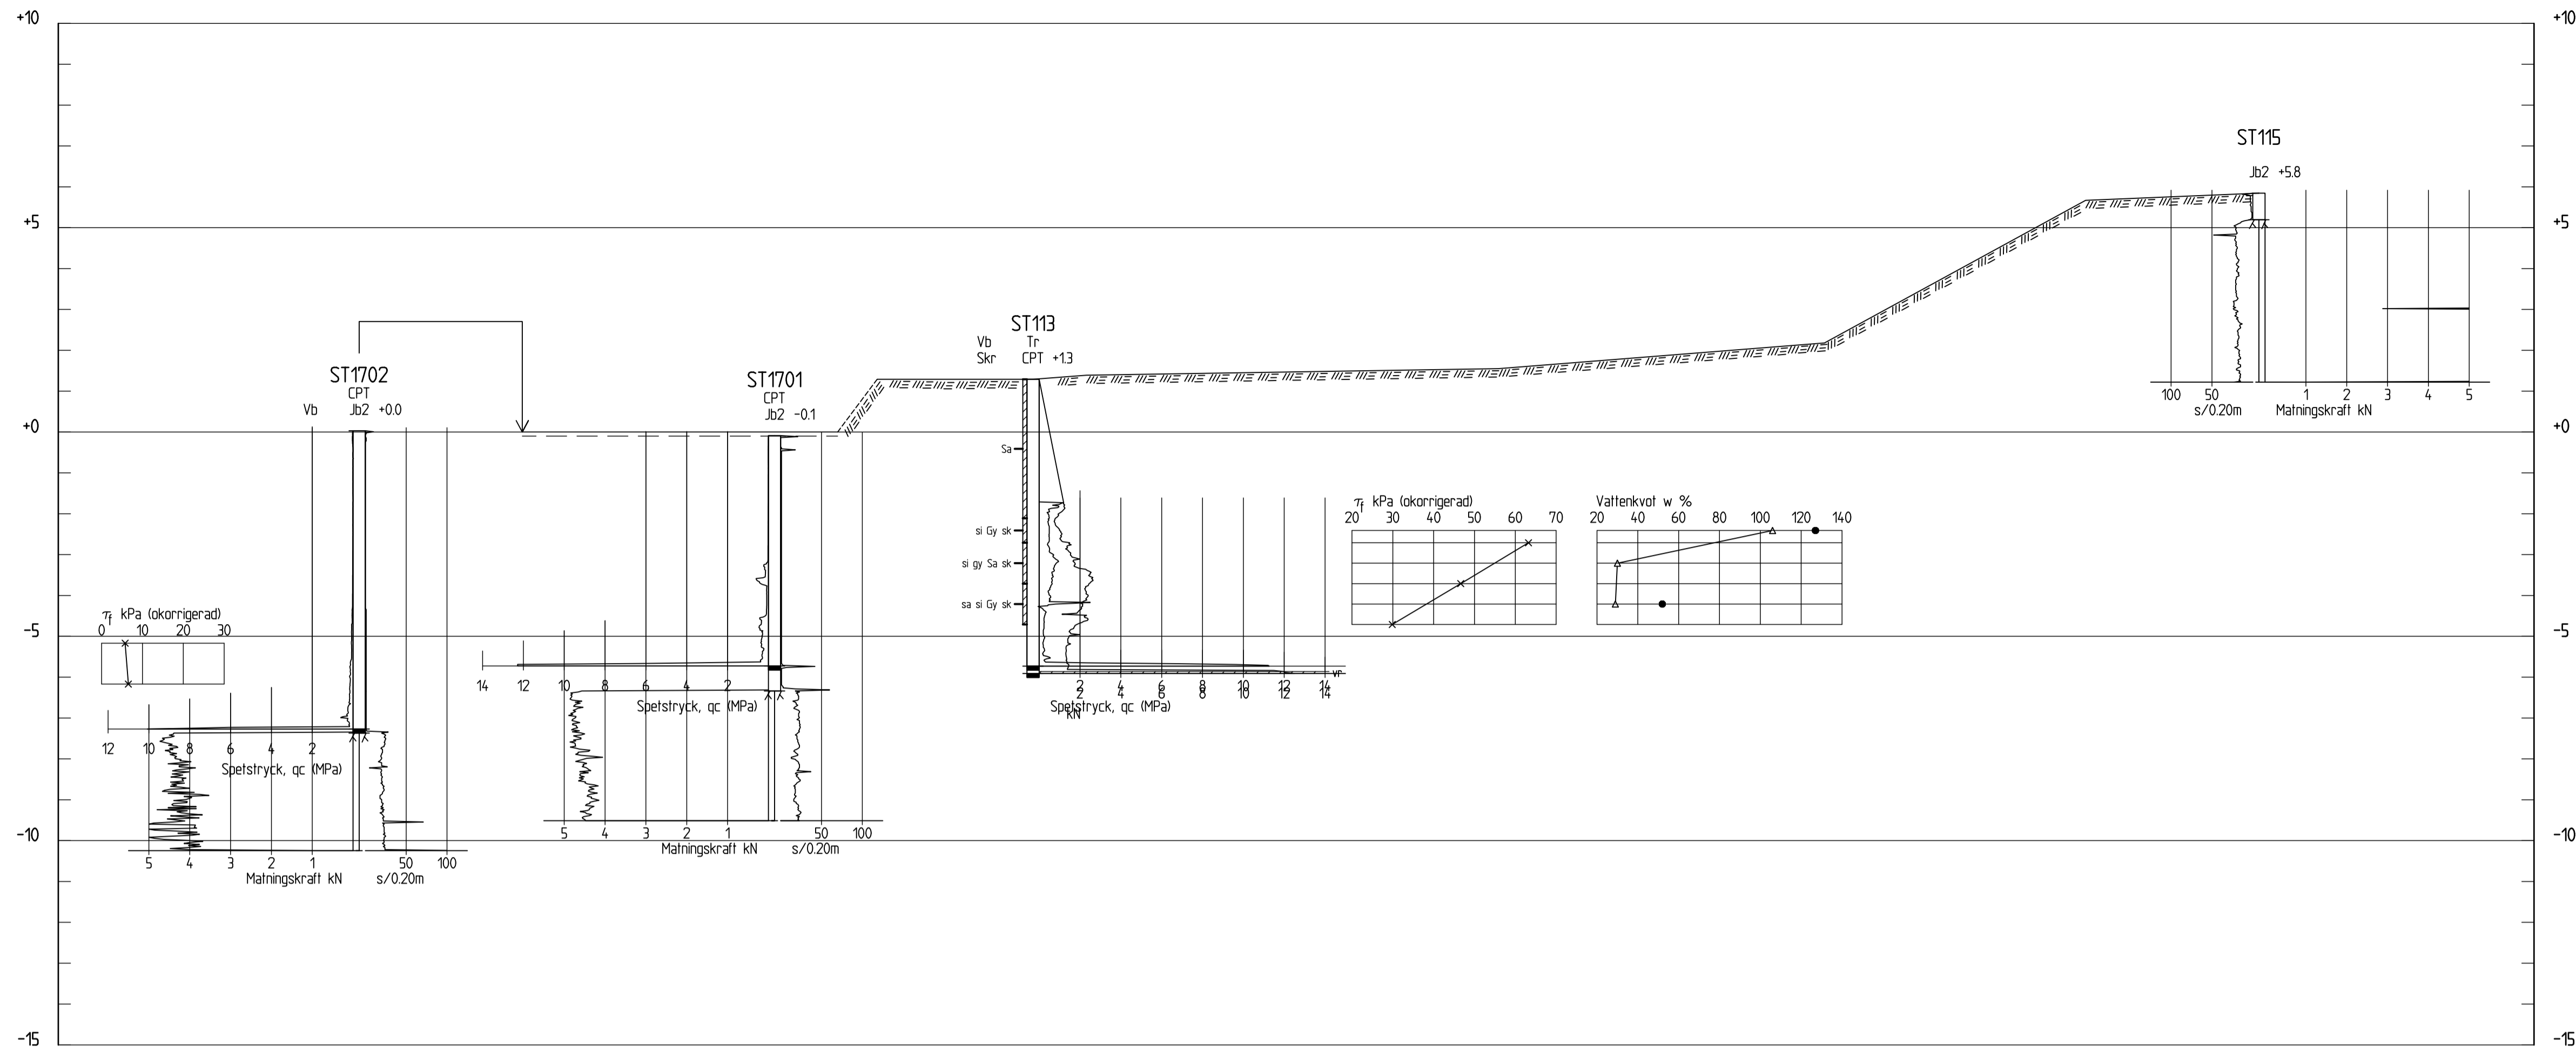

BET	ANT	ÄNDRINGEN AVSER	SEN	DATUM
<b>CANNINGOMRÅDET OCH SKEPPSBROPLATSEN STRÖMSTAD KOMMUN</b>				
<b>SKANSKA</b>				
<small>SKANSKA TEKNIK 405 18 GÖTEBORGS - BESÖK: ADAM PÅ GÄRDAS GATA 5 TEL: 010-448 00 00 - FAX: 010-448 55 40 - WWW.SKANSKA.SE</small>				
UPPDRAG NR <b>202570</b>	RITAD / KONSTRUERAD AV <b>J. HÄRVISSON / K. TILGMANN</b>		HÄNDELSEGRAR	
DATUM <b>2017-09-08</b>	PROJEKTSÄKAVARE <b>K. TILGMANN</b>			
GEOTEKNISK UNDERSÖKNING				
SEKTION E-E OCH F-F				
SKALA 1:100 (A1) 1:200 (A3)	NUMMER <b>G-10.2-003</b>		BET	

XREF: G:\Tema\Gst\Uppdrag\_020\_144666\_Canning\Bilder\Gst\202570\_Canning\_Bildplan\Bilder\Gst\05-001.L  
 Ritning: G:\Tema\Gst\Uppdrag\_020\_144666\_Canning\Bilder\Gst\202570\_Canning\_Bildplan\Bilder\Gst\05-001.L

Ritning: G:\Tema\Gst\Uppdrag\_020\_144666\_Canning\Bilder\Gst\202570\_Canning\_Bildplan\Bilder\Gst\05-001.L