


HÄNVISNINGAR

TILLHÖRANDE RITNINGAR:
 G-10.1-001
 G-10.2-010
 G-10.2-011

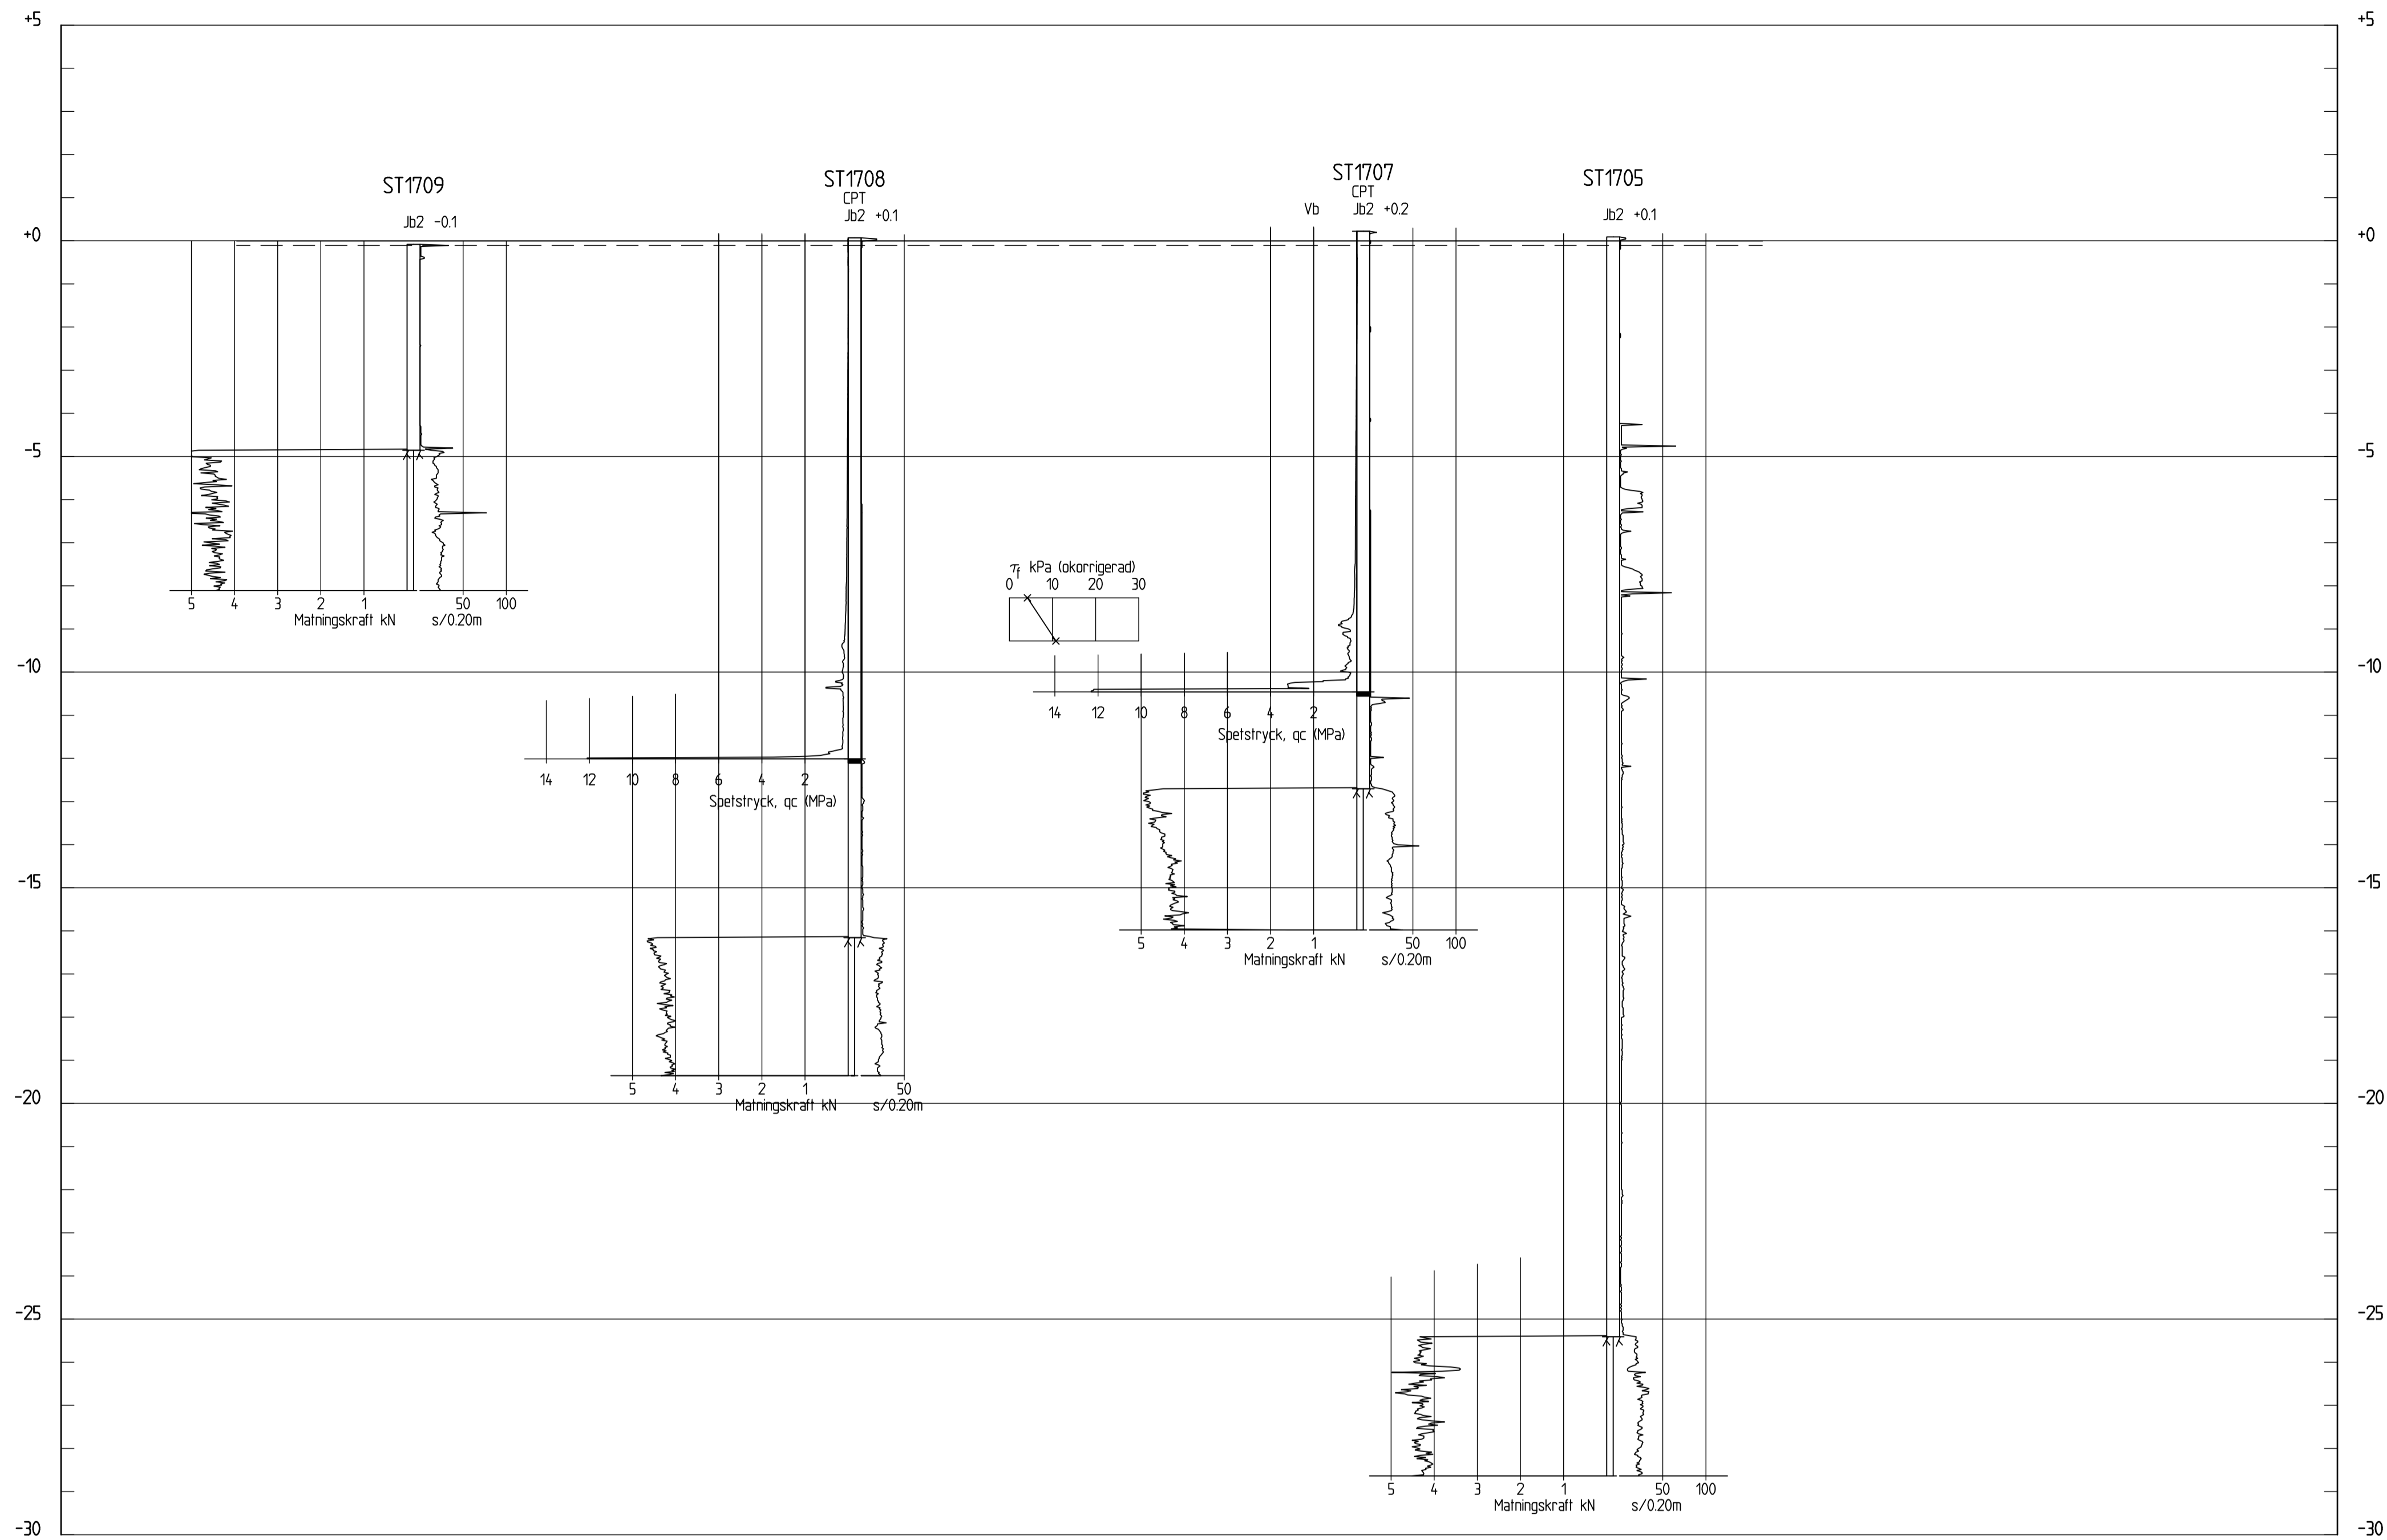

SEKTION J-J
 H 1: 100 L 1: 200

BET	ANT	ÄNDRINGEN AVSER	SEN	DATUM
CANNINGOMRÅDET OCH SKEPPSBROPLATSEN STRÖMSTAD KOMMUN				
SKANSKA				
<small>SKANSKA TEKNIK 405 18 GÖTEBORGS - BESÖK: ADAM PÅ GÄRDAS GATA 5 TEL: 010-448 00 00 - FAX: 010-448 55 40 - WWW.SKANSKA.SE</small>				
UPPDRAG NR 202570	RITAD / KONSTRUERAD AV J. HARVIGSSON K. TILGMANN		HUVUDLAGGARE K. TILGMANN	
DATUM 2017-09-08	PROJEKTNUMMER G-10.2-006			
GEOTEKNISK UNDERSÖKNING				
SEKTION J-J				
SKALA 1:100 (A1) 1:200 (A3)	NUMMER G-10.2-006			BET

XREF: G:\Tema\G01\Uppdrag_020_114666_Canningomradet.komp\G01\Modell\G01-05-001 - G:\Tema\G01\Uppdrag_020_114666_Canningomradet.komp\G01\Modell\G01-05-001.L1

Ritning: G:\Tema\G01\Uppdrag_020_114666_Canningomradet.komp\G01\Modell\G01-05-001 - G:\Tema\G01\Uppdrag_020_114666_Canningomradet.komp\G01\Modell\G01-05-001.L1