


FÖRSLAG TILL  
BYGGNADSPÅN FÖR FRITIDSBEBYGGELSE  
ÖVER DEL AV FASTIGHETEN  
**KORSNÄS UPPEGÅRDEN 1<sup>3</sup>m.fl.**

I TJÄRNÖ SOCKEN OCH KOMMUN  
AV GÖTEBORGS OCH BOHUS LÄN  
UPPRÄTTAT ÅR 1963 AV

*Folke Dahlander*  
/FOLKE DAHLANDER/  
LANTMÄTARE

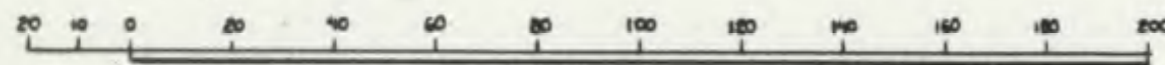

SKALA 1:2000

BETECKNINGAR

Grundkartan

- Fastighetsgräns
- - - - - Väg
- ▤ Stenmur
- Staket
- ▬ Dike
- ▬ Häck
- ⊠ Bonings- resp. uthus
- o Brunn
- Gränspunkt
- Polygonpunkt
- ~ Nivåkurvor

Byggnadsplanen


- Plangräns
- - - - - Områdesgräns
- - - - - Bestämmelsegräns
- ▬ Illustrationslinjer, ej avsedda att fastställas
- Allmän plats, väg
- ▬ Allmän plats, park
- ▬ Bf Område för bostadsändamål, fristående hus i en våning
- ▬ Mark, som ej får bebyggas
- ▬ Illustrerat byggnadsläge

Genom numera lagakraftvunnet beslut  
den 28 juli 1965 har länsstyrelsen  
fastställt å denna karta åskäddliggjort  
förslag till (ändring och utvidgning)  
byggnadsplan; betygar:  
Göteborg, i landskansliet; den 15 sept.  
1965

På tjänstens vägnar:  
K.W. Christensson

Tillhör Kommunalfullmäktiges beslut  
av den 19.10.63

Arne Larsson  
Kommunalfullmäktiges ordförande

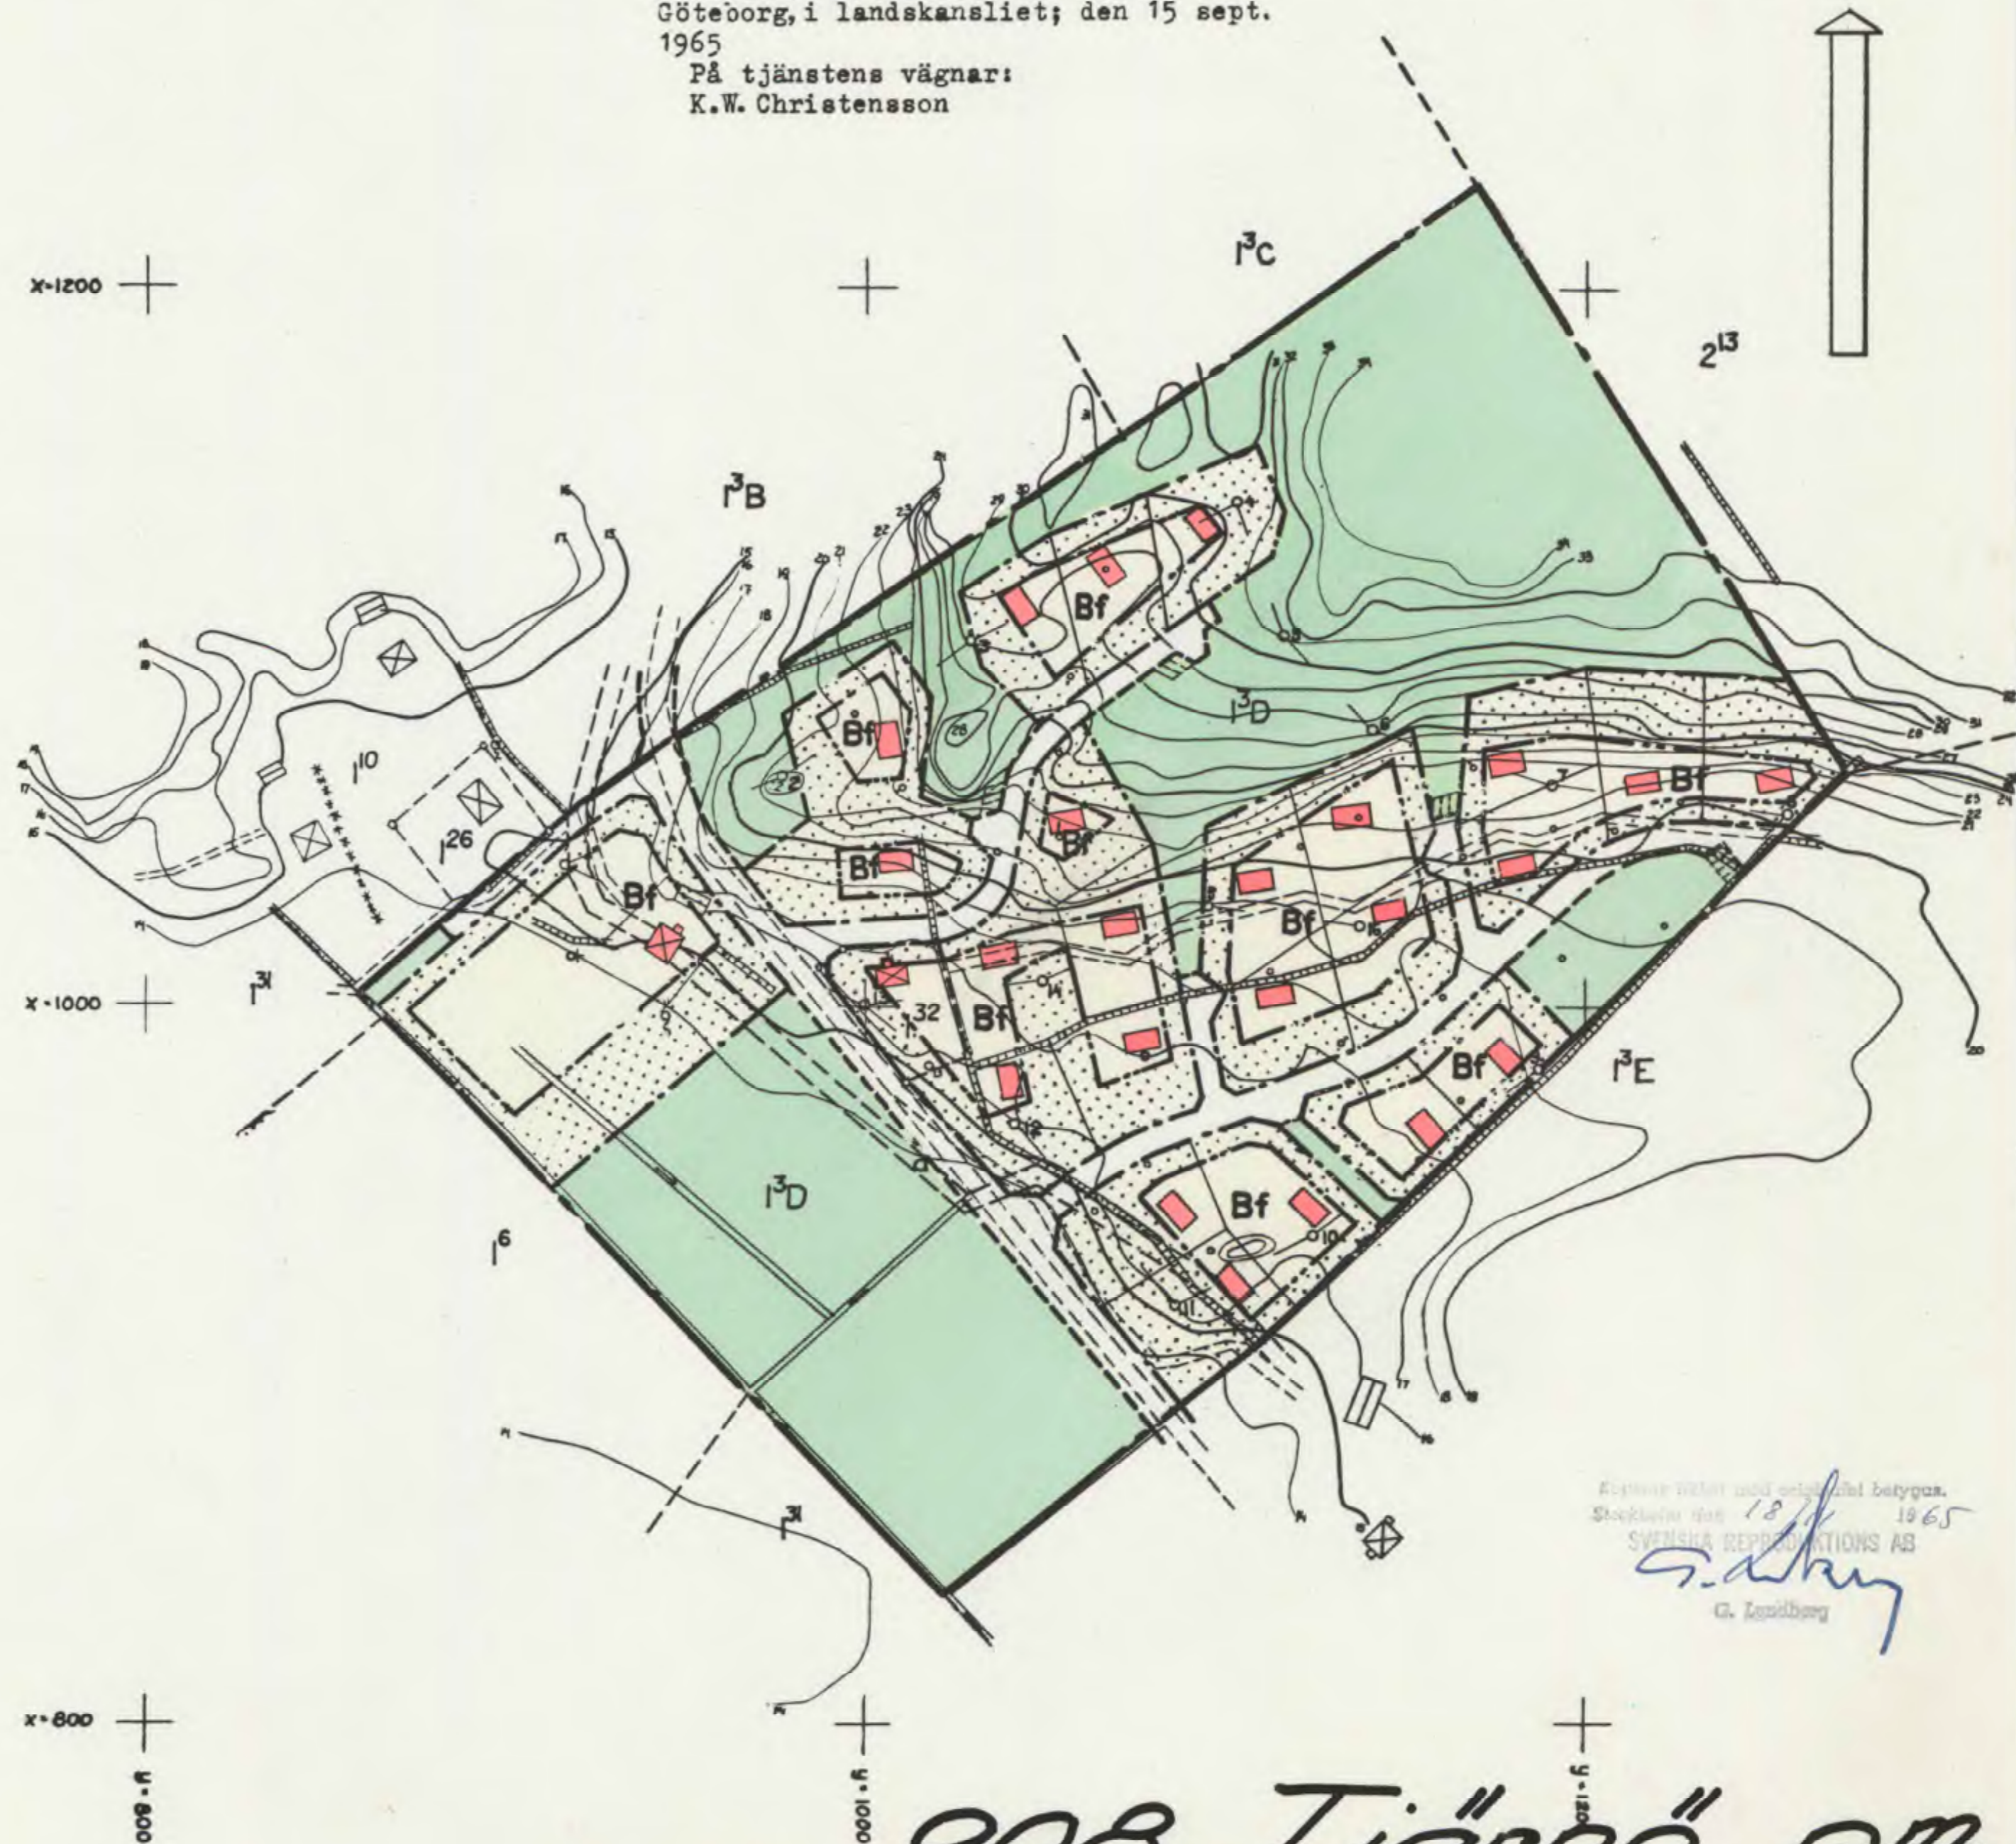

Kontor för arkitektur och byggnadsplanering  
Stokholm den 18/10 1965  
SVENSKA REPRODUKTIONS AB  
*G. Lundberg*

908 Tjörnö 1961  
SVENSKA REPRODUKTIONS AB