



PROFIL: Huvudgata  
H-SKALA 1:400  
V-SKALA 1:40

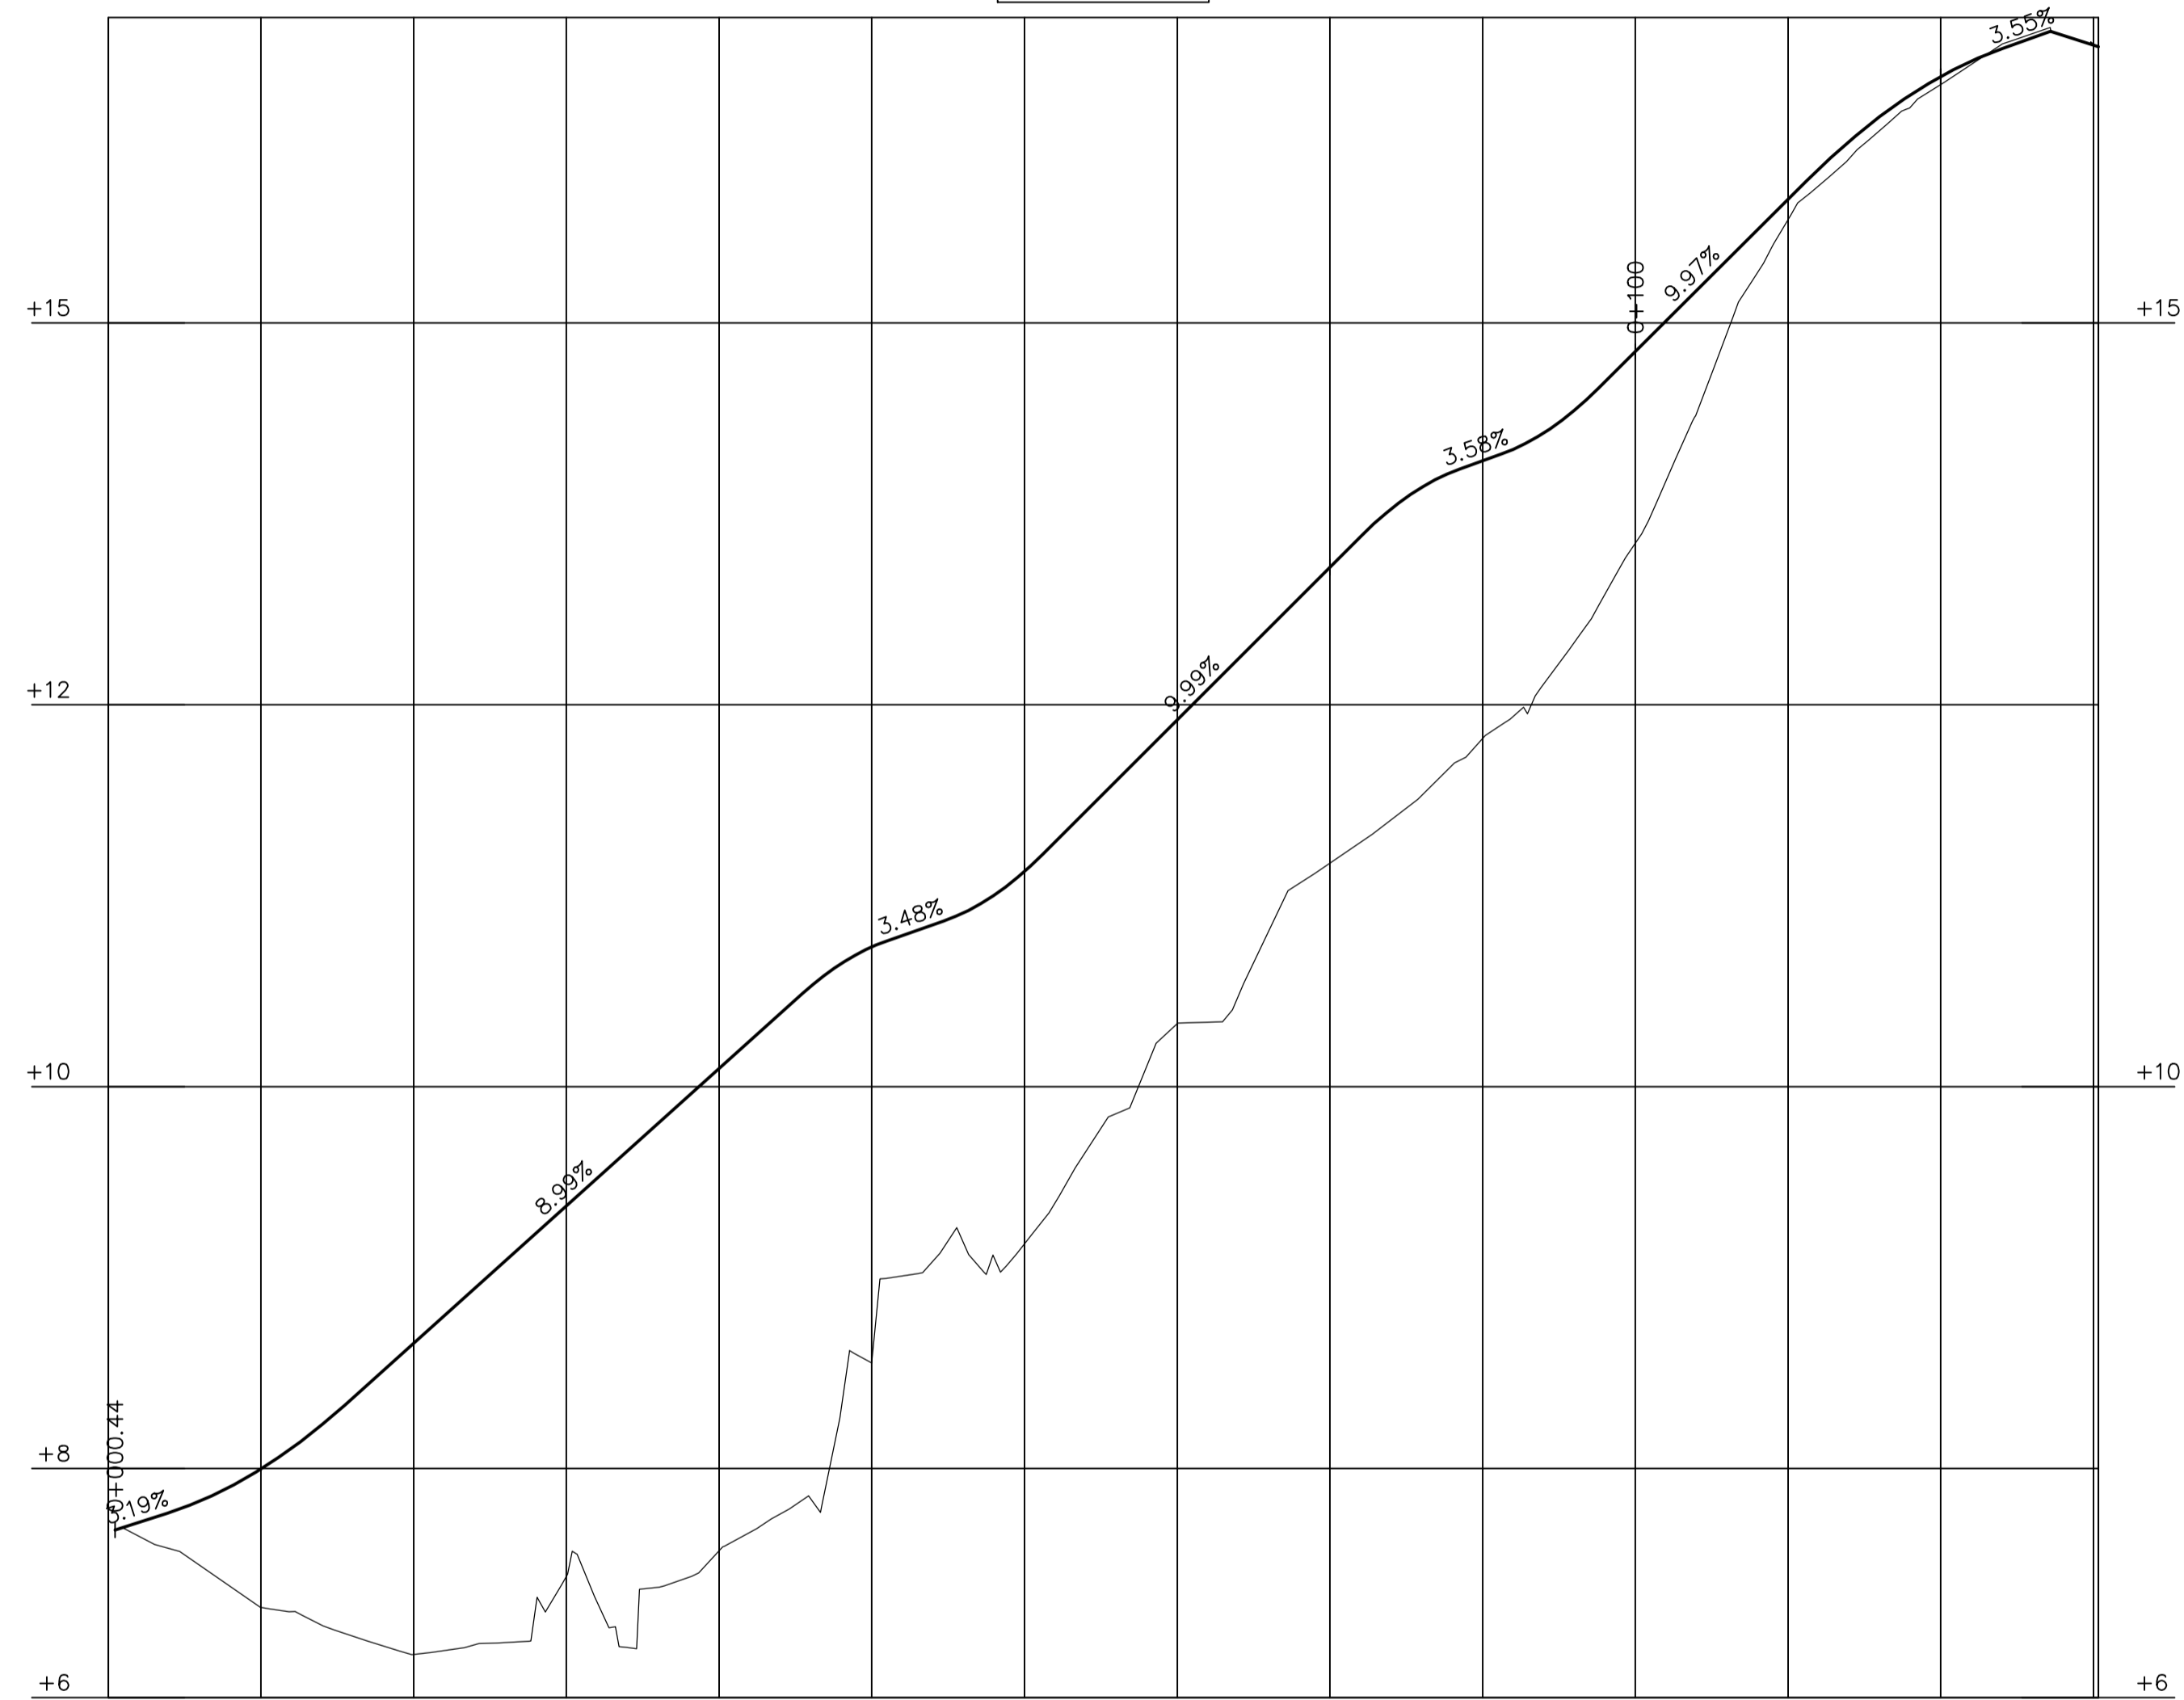


PROFILDATA	5.19%	RV 200.00	8.99%	RV 100.00	9.99%	RV 100.00	9.97%	RV 200.00	3.55%	5.21%																		
PROFILLINJE	7.25	7.50	7.87	8.32	8.77	9.22	9.67	10.12	10.57	10.92	11.09	11.41	11.90	12.40	12.90	13.40	13.86	14.10	14.35	14.81	15.31	15.81	16.27	16.61	16.83			
LÄNGDMÄTNING	0/000	0/010	0/020	0/030	0/040	0/050	0/060	0/070	0/080	0/090	0/100	0/110	0/120	0/130	0/140	0/150	0/160	0/170	0/180	0/190	0/200	0/210	0/220	0/230	0/240			
PLANDATA	L 10.57		R 60.00 L 51.02				L 29.73				R 20.00 L 31.43		L 7.56															
TVÄRFALL																												
ÖVERBYGGNAD																												
MARKSLAG																												
JORDART																												

PROFIL: Pilen 19  
H-SKALA 1:400  
V-SKALA 1:40

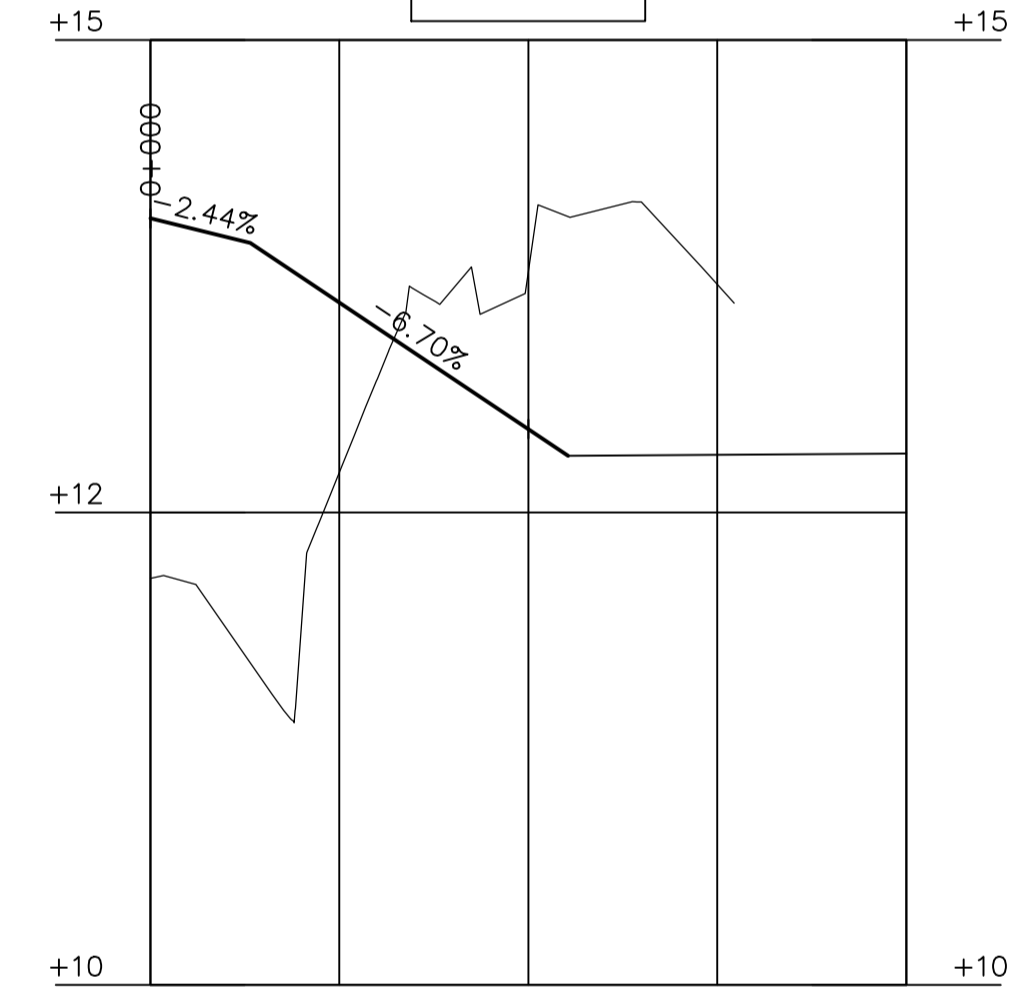

PROFILDATA	-2.44%	-6.70%		
PROFILLINJE	13.93	13.61	13.28	12.94
LÄNGDMÄTNING	0/010	0/020	0/030	
PLANDATA	L 6.43	R 5.00 L 8.67	L 15.79	
TVÄRFALL				
ÖVERBYGGNAD				
MARKSLAG				
JORDART				

BET	ANT	ÄNDRINGEN AVSER	SIGN	DATUM
<b>UTFORMNINGSFÖRSLAG</b>				
<b>SWECO</b> 				
OBJEKT NR	RITAD/KONSTR AV	GRANSKAD AV		
	Z.AHMEDOV	E.BÄCKER		
DATUM	UPPDRAGSANSVARIG			
2022-06-01	E.BÄCKER			
PROFIL STRÖMSTAD PILEN NY GATA				
SKALA	RITNINGSNR	I REV		
1:40 1:400	M-10-2Q-001			

